



MIASTO SZCZECINEK
Studium uwarunkowań i kierunków zagospodarowania przestrzennego
Plansza uwarunkowań zagospodarowania przestrzennego
SKALA 1:10000

Załącznik nr 2A
do uchwały Nr
Rady Miasta Szczecinek
z dnia

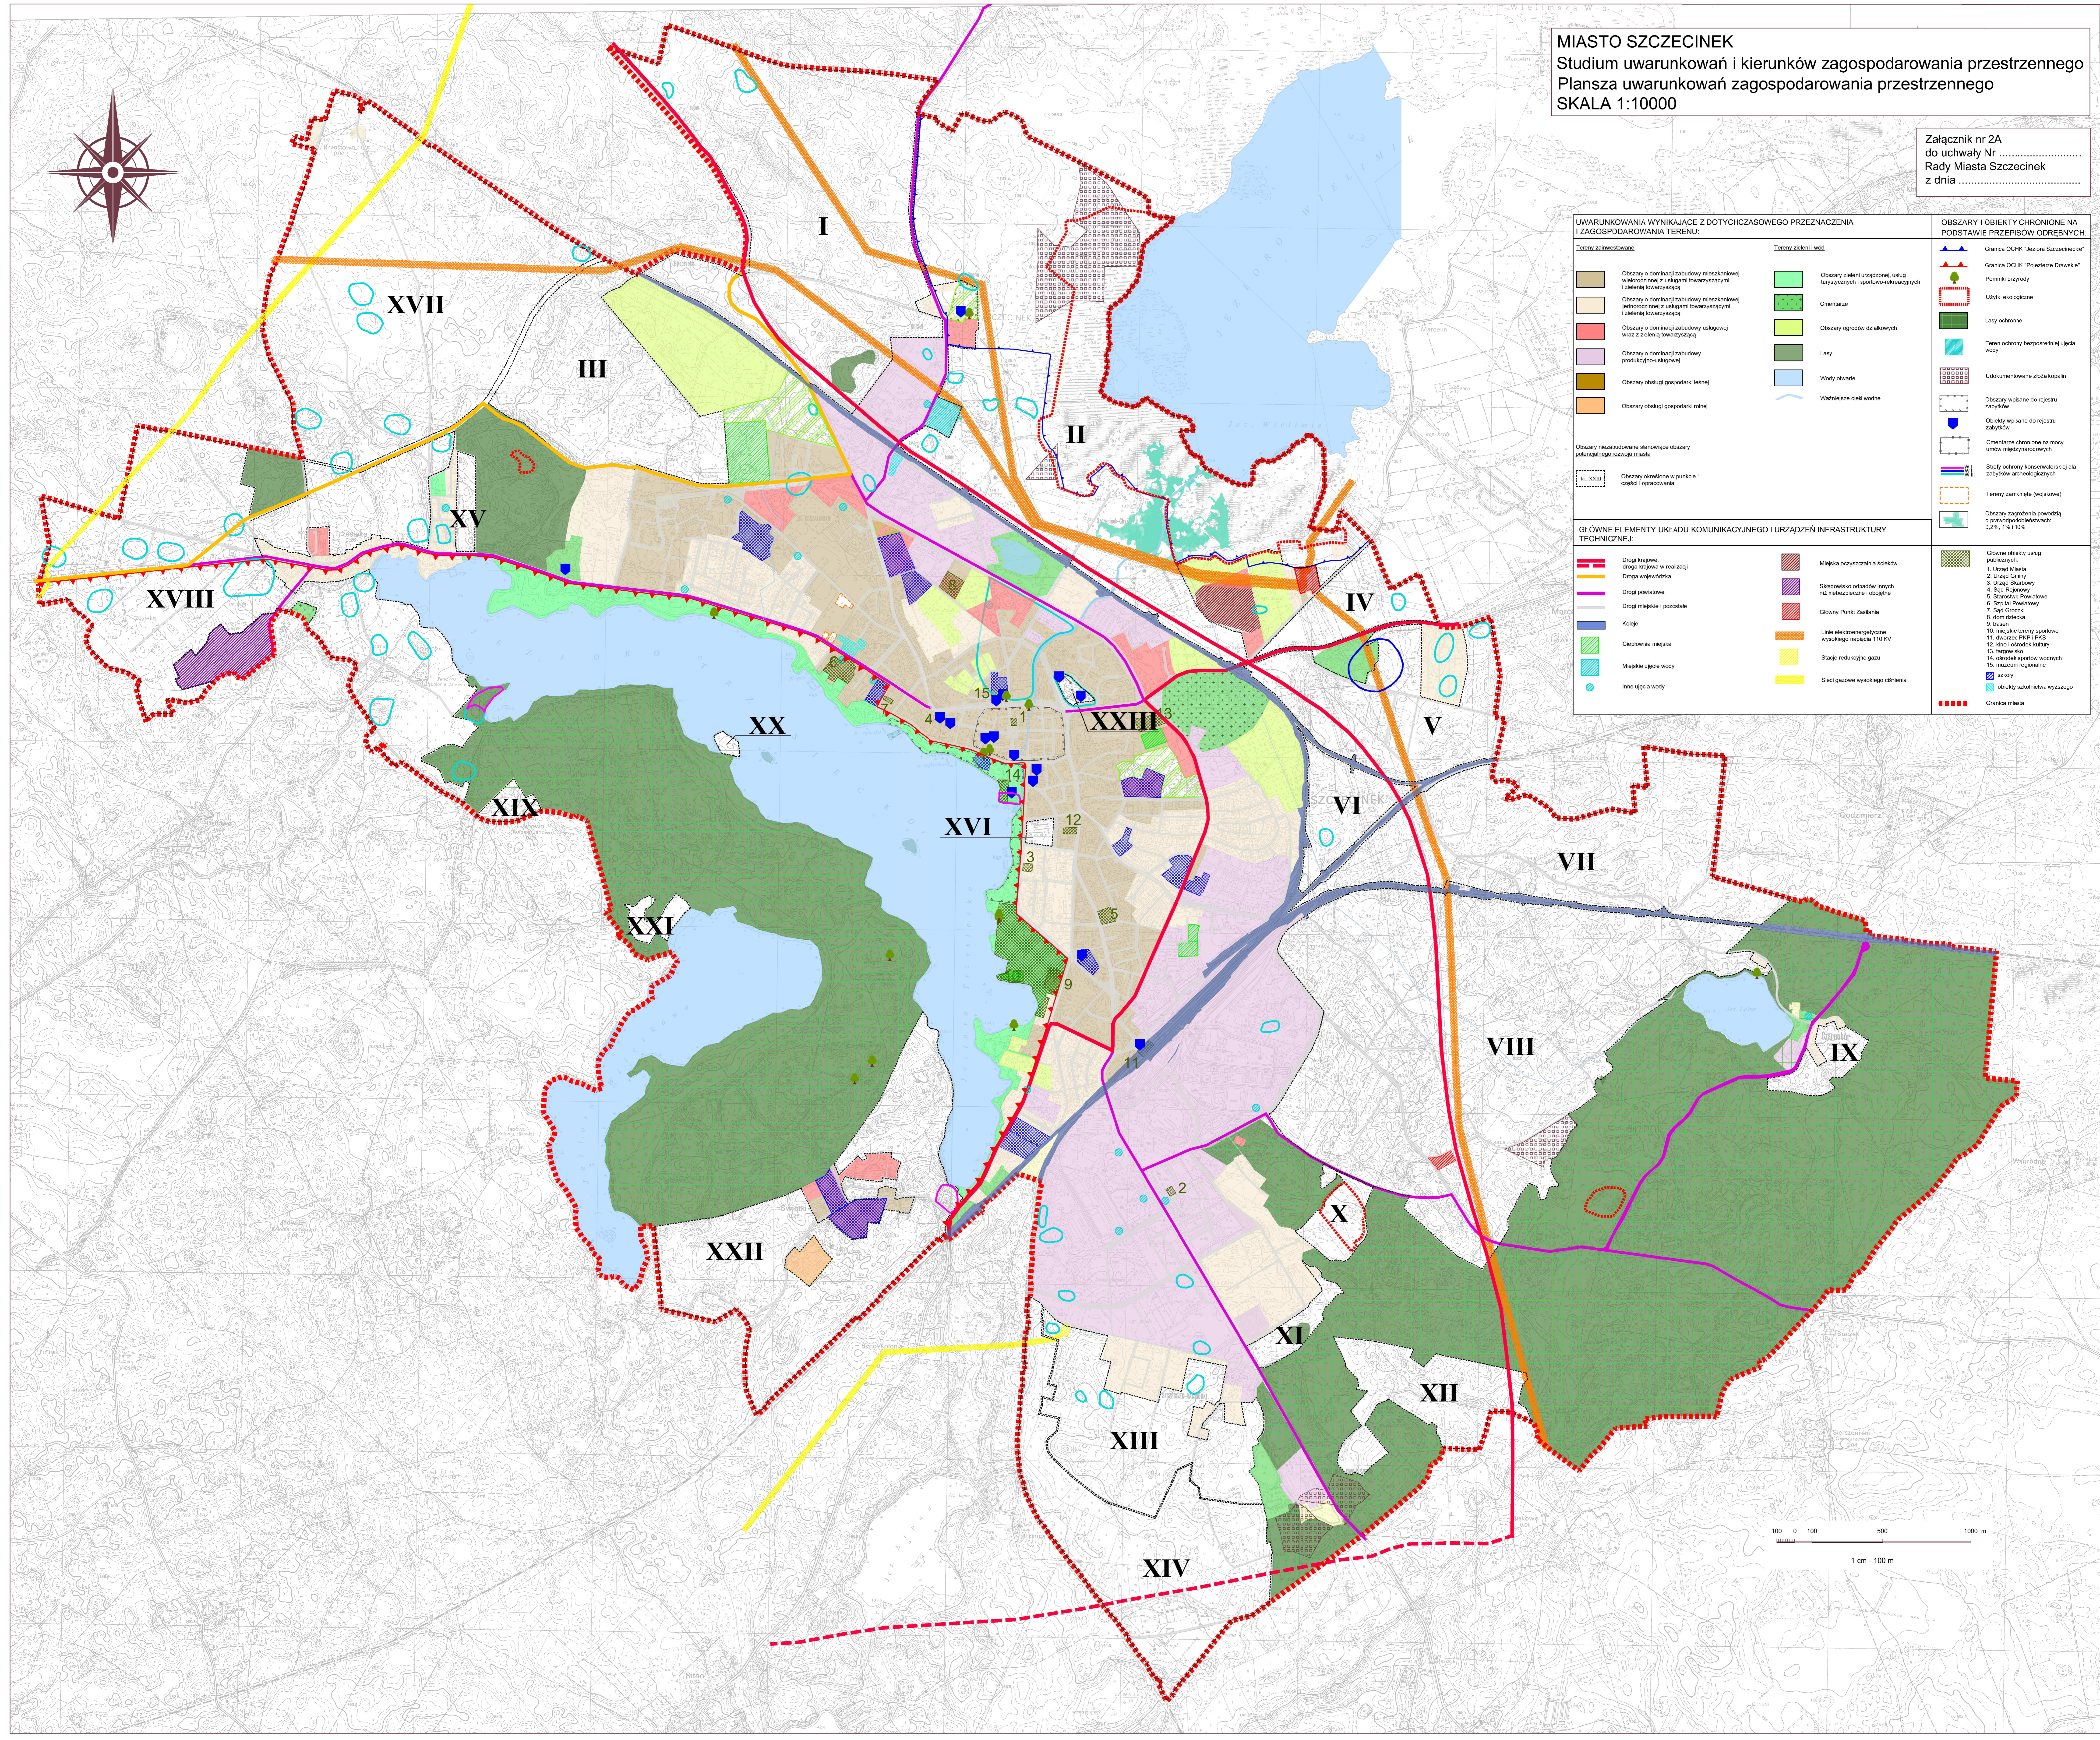

UWARUNKOWANIA WYNIKAJĄCE Z DOTYCHCZASOWEGO PRZEZNACZENIA I ZAGOSPODAROWANIA TERENU:		OBSZARY I OBIEKTY CHRONIONE NA PODSTAWIE PRZEPISÓW ODREBNYCH:	
Tereny zamieszkałe	Tereny zielonej i wód	Granica OCHK "Sector Szczecinek"	Granica OCHK "Pojezierze Drawskie"
Obszary o dominacji zabudowy mieszkaniowej wielorodzinnej z usługami towarzyszącymi i zieloną towarzyszącą	Obszary zieleni urządzonej, włącznie z terenami rekreacyjnymi i sportowo-rekreacyjnymi	Pomniki przyrody	Pomniki przyrody
Obszary o dominacji zabudowy mieszkaniowej jednorodzinnej z usługami towarzyszącymi i zieloną towarzyszącą	Cmentarze	Użytki ekologiczne	Użytki ekologiczne
Obszary o dominacji zabudowy usługowej wraz z zieloną towarzyszącą	Obszary ogrodnictwa ozdobnego	Lasy ochronne	Lasy ochronne
Obszary o dominacji zabudowy produkcyjno-usługowej	Lasy	Tereny ochrony bezodpornej ujęcia wody	Tereny ochrony bezodpornej ujęcia wody
Obszary obsługi gospodarki leśnej	Wody otwarte	Usokumulowane złoża kopalin	Usokumulowane złoża kopalin
Obszary obsługi gospodarki rolnej	Ważniejsze ciekłowodny	Obszary wpisane do rejestru zabytków	Obszary wpisane do rejestru zabytków
		Obszary wpisane do rejestru zabytków	Obszary wpisane do rejestru zabytków
		Cmentarze chronione na mocy uchwały miejscowych władz	Cmentarze chronione na mocy uchwały miejscowych władz
		Strefy ochrony konserwatorskiej dla zabytków archeologicznych	Strefy ochrony konserwatorskiej dla zabytków archeologicznych
Obszary niezagospodarowane stanowiące obszar potencjalnego rozwoju miasta		Tereny zamknięte (współki)	Tereny zamknięte (współki)
Obszary objęte w punktach 1 części I opracowania		Obszary zagrożenia powodzią o prawdopodobieństwach: 0,2%, 1% i 10%	Obszary zagrożenia powodzią o prawdopodobieństwach: 0,2%, 1% i 10%
GLÓWNE ELEMENTY UKŁADU KOMUNIKACYJNEGO I URZĄDZEŃ INFRASTRUKTURY TECHNICZNEJ:			
Drugi krajowa, droga krajowa w realizacji	Miejskoczyska ścieki	Główne obiekty usług publicznosci	
Droga wojewódzka	Stadwisko odpadów innych niż niebezpieczne i obojętne	1. Urząd Miasta	
Drogi powiatowe	Główny Punkt Zasilania	2. Urząd Gminy	
Drogi miejscowe (posadzki)		3. Urząd Skarbowy	
Koleje		4. Szpital Rejonowy	
Ciepłownia miejska		5. Stacja Pogotowia	
Miejskie ujęcie wody		6. Szpital Powiatowy	
Inne ujęcie wody		7. Szpital Ginekologiczny	
		8. Szpital Dziecięcy	
		9. Szpital Chirurgii	
		10. Szpital Leczenia Sportowców	
		11. Ośrodek PKP i PKD	
		12. Kino i ośrodek kulturalny	
		13. Jarmark	
		14. Ośrodek sportu wodnych	
		15. Muzeum Regionalne	
		Szkoły	
		Obiekty szkolnictwa wyższego	
		Granica miasta	

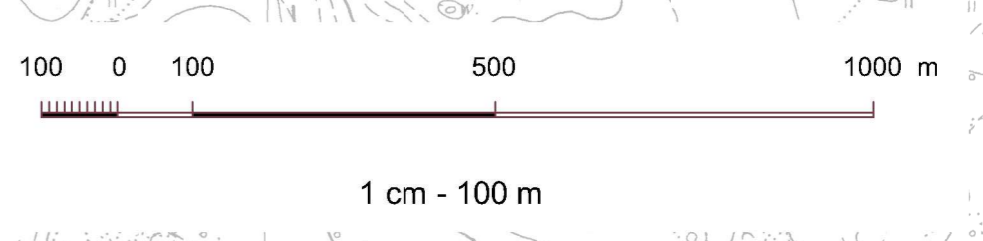

1 cm = 100 m