

ZACHODNIOPOMORSKI URZĄD
WOJEWÓDZKI
w Szczecinie

Wydział Architektury i Gospodarki Przestrzennej

AP-3.746.67.3. 2013.MS

Szczecin, dnia 30 lipca 2013 r.

OBWIESZCZENIE

o wszczęciu postępowania

Zgodnie z art. 61 § 4 ustawy z dnia 14 czerwca 1960 r. – Kodeksa postępowania administracyjnego (tekst ujednolicony Dz.U. z 2013 r. poz. 267) oraz art. 53 ust.1 ustawy z dnia 27 marca 2003 r. o planowaniu i zagospodarowaniu przestrzennym (tekst jednolity DZ. U. z 2012 r. poz.647), **zawiadamiam o wszczęciu postępowania w sprawie wydania decyzji o inwestycji celu publicznego polegającej na budowie i przebudowie cieków podstawowego otwartego oraz przejść rurowych pod istniejącymi nasypami kolejowymi, zlokalizowanych na działkach: nr 1/11 obręb 0018 m. Szczecinek, nr 11 obręb 0014 m. Szczecinek, nr 6/3 obręb 0009 m. Szczecinek, stanowiących teren zamknięty Polskich Kolei Państwowych S.A..**

Niniejsze inwestycje stanowią część zadania pod nazwą "Budowa i przebudowa cieków podstawowych „Kanał Wilczy” wraz z niezbędnymi urządzeniami wodnymi w Szczecinku”.

Uprzejmie informuję, że przedstawiciele stron, mogą zapoznać się z dokumentacją oraz zgłaszać swoje warunki, zastrzeżenia, wnioski, uwagi i postanowienia ww. sprawie w Urzędzie Gminy lub w Wydziale Architektury i Gospodarki Przestrzennej Zachodniopomorskiego Urzędu Wojewódzkiego, ul. Wały Chrobrego 4 w Szczecinie, w pokoju nr 235 II piętro, w nieprzekraczalnym terminie 14 dni od ukazania się niniejszego obwieszczenia.

z up. WOJEWODY ZACHODNIOPOMORSKIEGO


mgr inż. Elżbieta Piasecka
DYREKTOR

Wydziału Architektury i Gospodarki Przestrzennej

Zachodniopomorski Urząd Wojewódzki w
Szczecinie

Wały Chrobrego 4, 70 – 502 Szczecin
tel. 91 4303-500



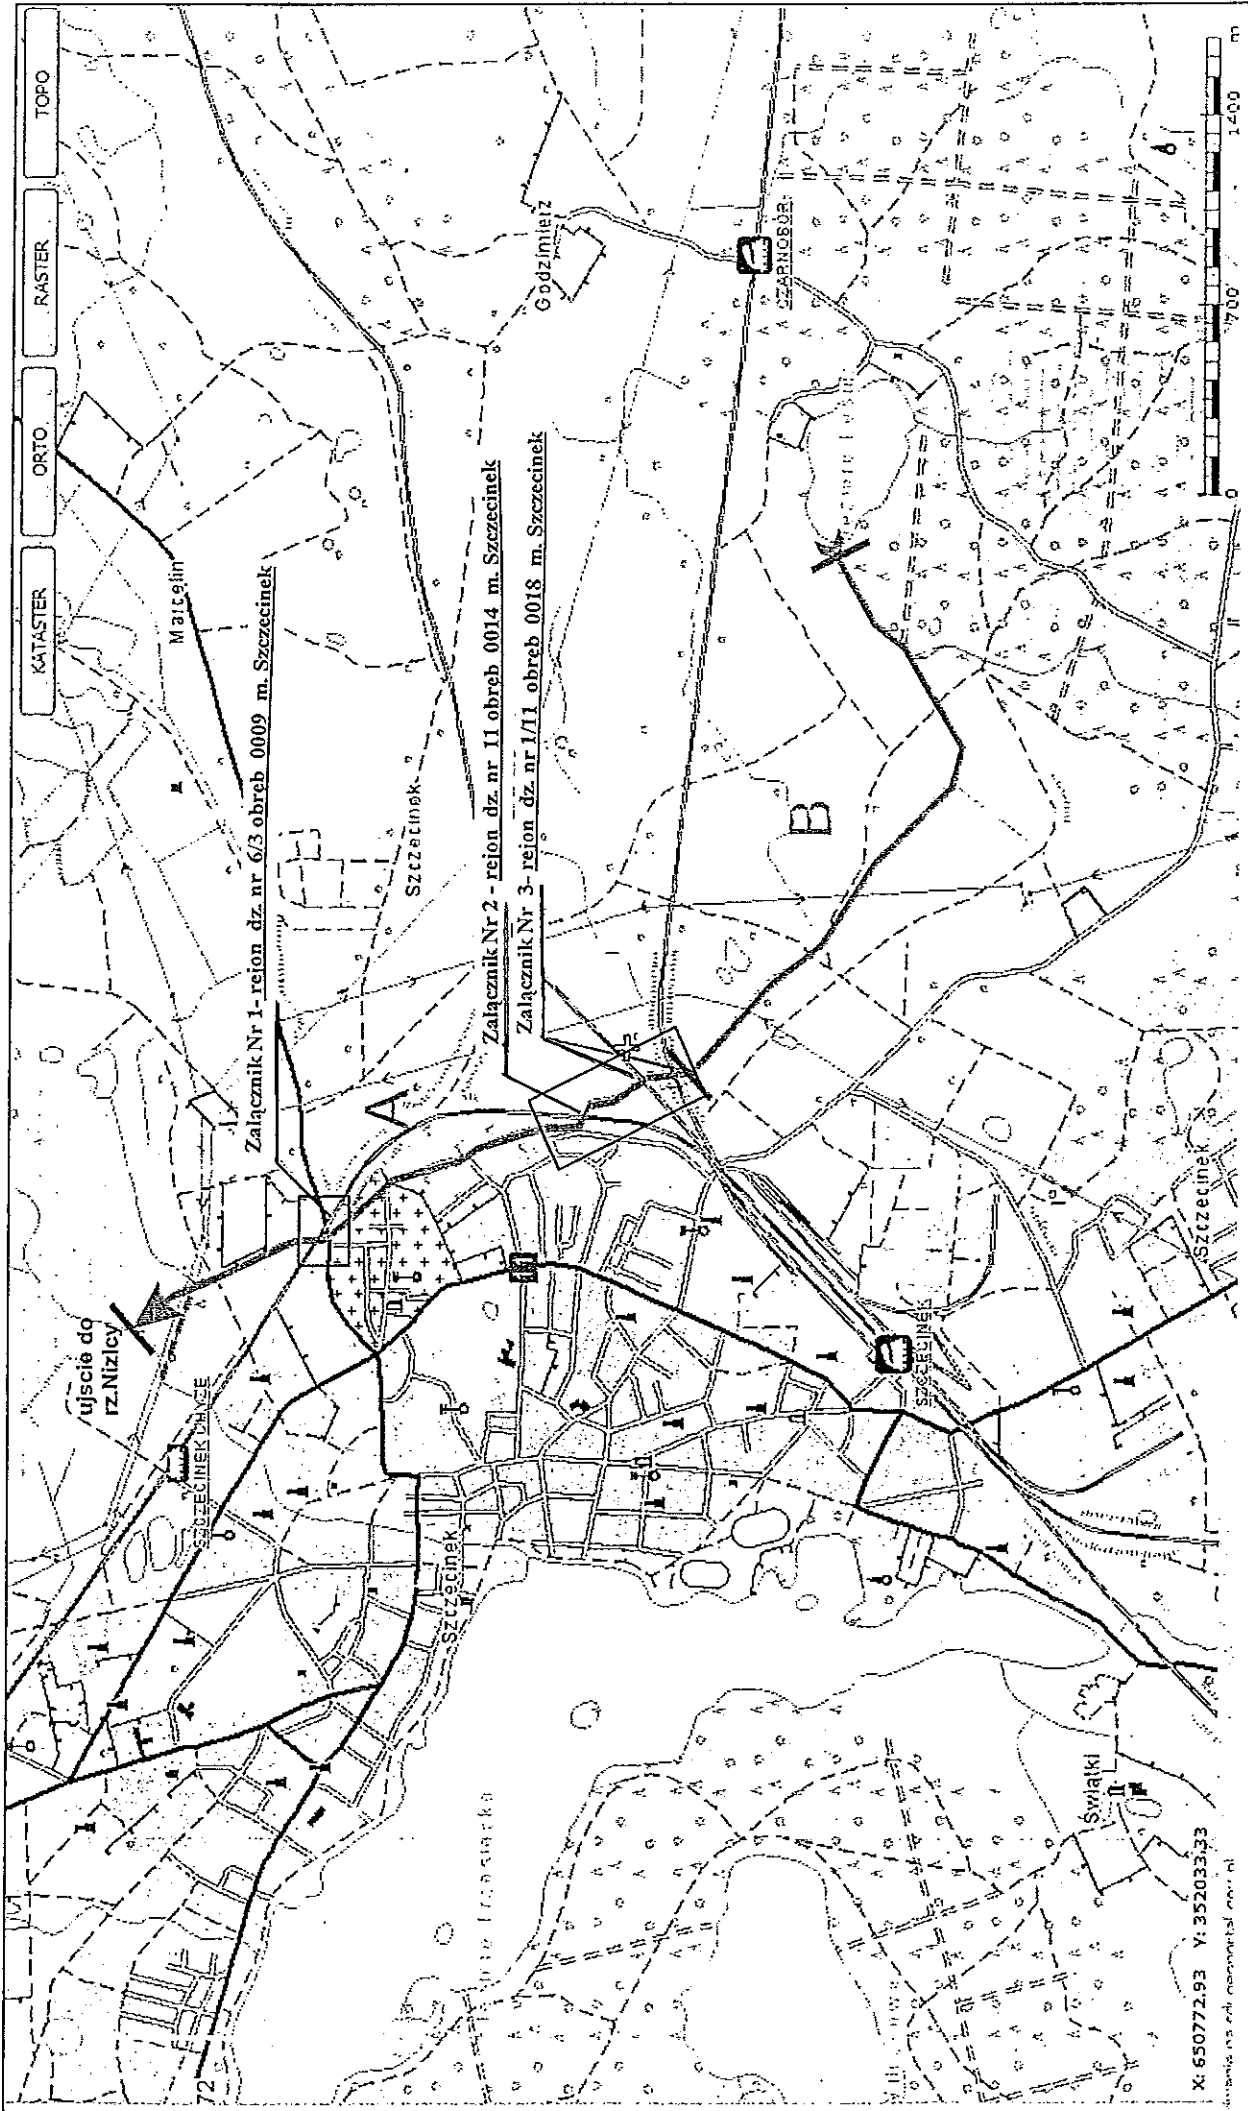

Rys nr 0 - ORIENTACJA
 projektowany przebieg ciekuprojektowanego "Wilczego kanatu"

X: 650772.93 Y: 352033.93

Główny rzeczoznawca techniczny: mgr inż. Andrzej Krawiec Adres: ul. Główna 10, 44-100 Żywiec Nr uprawnień: 123456789		Nazwa inwestycji: Projekt zagospodarowania terenu - P.B.W. Adres inwestycji: ul. Szupska, 44-100 Żywiec Nr uprawnień: 987654321													
Inwestor: Państwowy Zakład Technicznych Usług Komunalnych Adres: ul. Kaszubska 59/6, 44-100 Żywiec Nr uprawnień: 123456789		Projektant: mgr inż. Andrzej Krawiec Adres: ul. Główna 10, 44-100 Żywiec Nr uprawnień: 123456789													
Oznaczenia: <table border="1"> <tr> <td>numer działki PKP</td> <td>72</td> </tr> <tr> <td>numer działki - teren ogólny</td> <td>72</td> </tr> <tr> <td>granicz działki - teren zamknięty</td> <td></td> </tr> <tr> <td>obszar objęty własnością/dzielną</td> <td></td> </tr> <tr> <td>ciek wodny projektowany</td> <td></td> </tr> <tr> <td>zabezpieczenie techniczne</td> <td></td> </tr> </table>				numer działki PKP	72	numer działki - teren ogólny	72	granicz działki - teren zamknięty		obszar objęty własnością/dzielną		ciek wodny projektowany		zabezpieczenie techniczne	
numer działki PKP	72														
numer działki - teren ogólny	72														
granicz działki - teren zamknięty															
obszar objęty własnością/dzielną															
ciek wodny projektowany															
zabezpieczenie techniczne															

Narodowa Fundacja Ochrony Środowiska
Zakład Technicznych Usług Komunalnych
 ul. Kaszubska 59/6, tel. 4333913

Projekt: **K. BARTOŃSKI**
 Nr uprawnień: **231/Sz/82**
 Data: **07.2012**


Skala: **1:500**


0 5 10 15 20 m


Projekt: **mgr inż. Andrzej Krawiec**
 Adres: **ul. Główna 10, 44-100 Żywiec**
 Nr uprawnień: **123456789**

Opis: **mgr inż. Andrzej Krawiec**
 Adres: **ul. Główna 10, 44-100 Żywiec**
 Nr uprawnień: **123456789**

Projekt: **mgr inż. Andrzej Krawiec**
 Adres: **ul. Główna 10, 44-100 Żywiec**
 Nr uprawnień: **123456789**

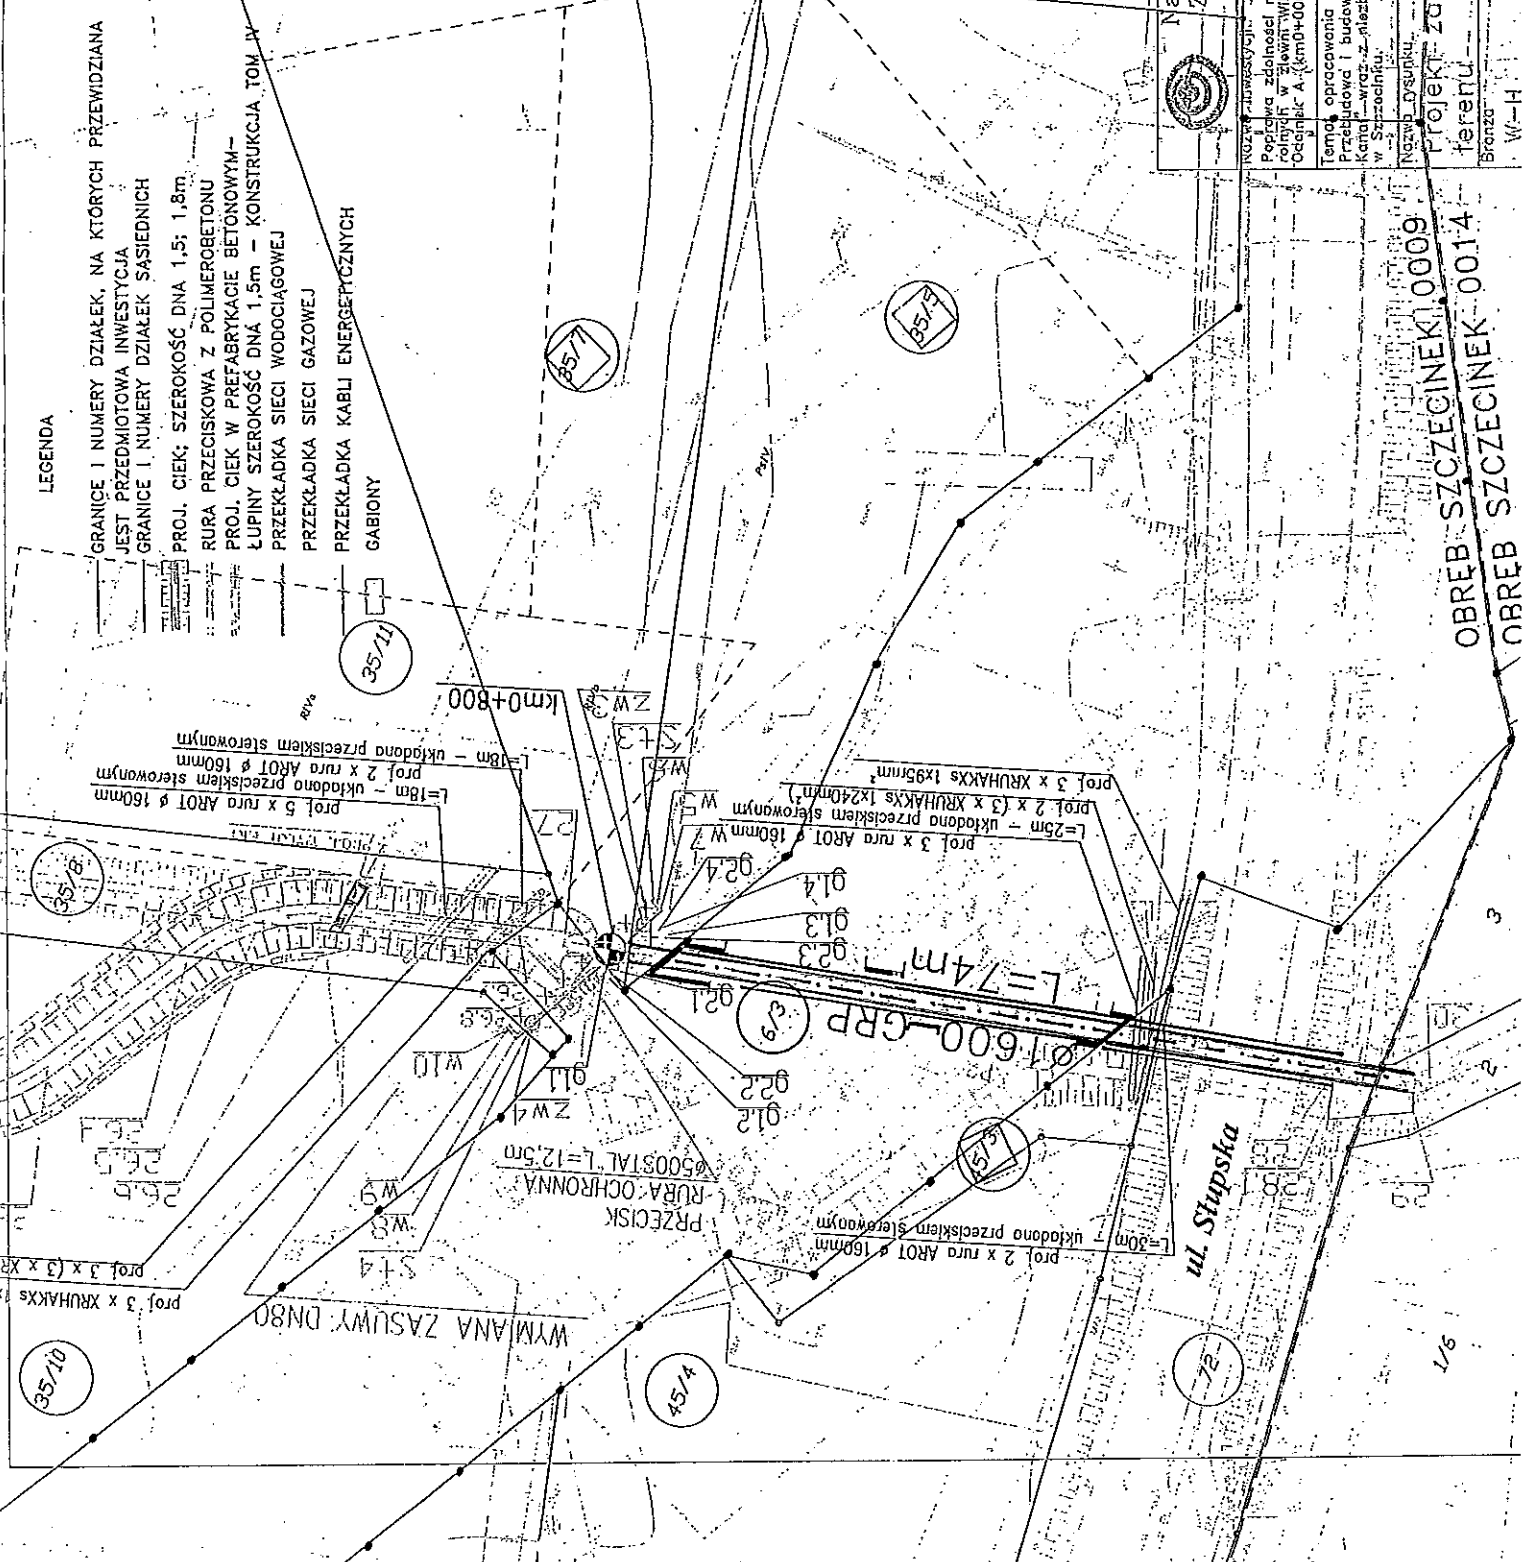

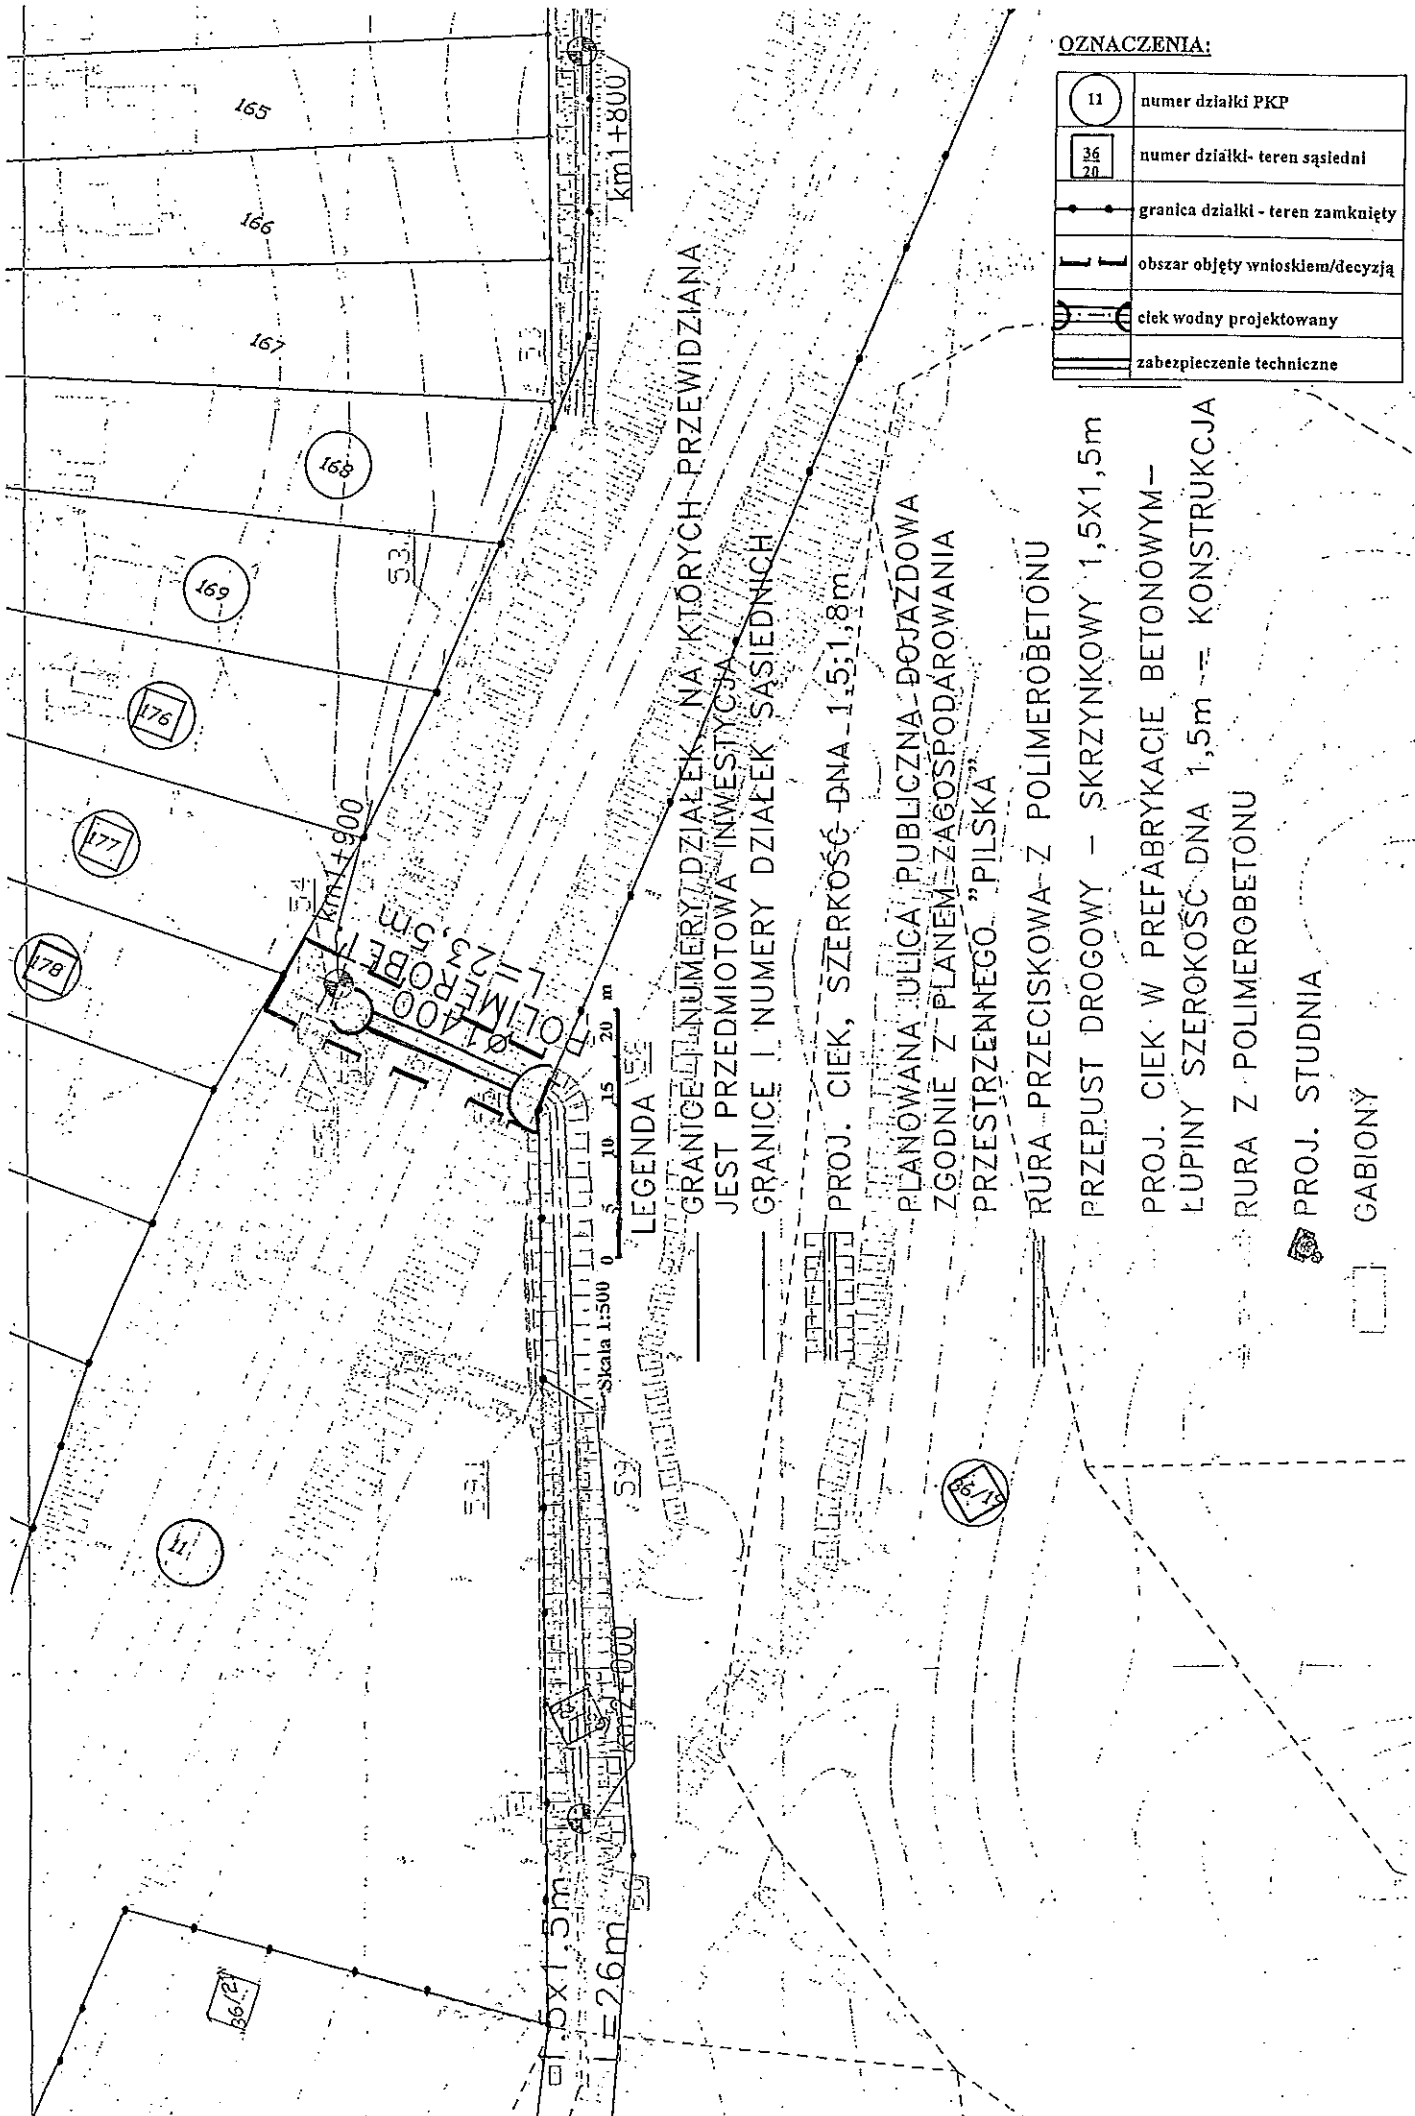

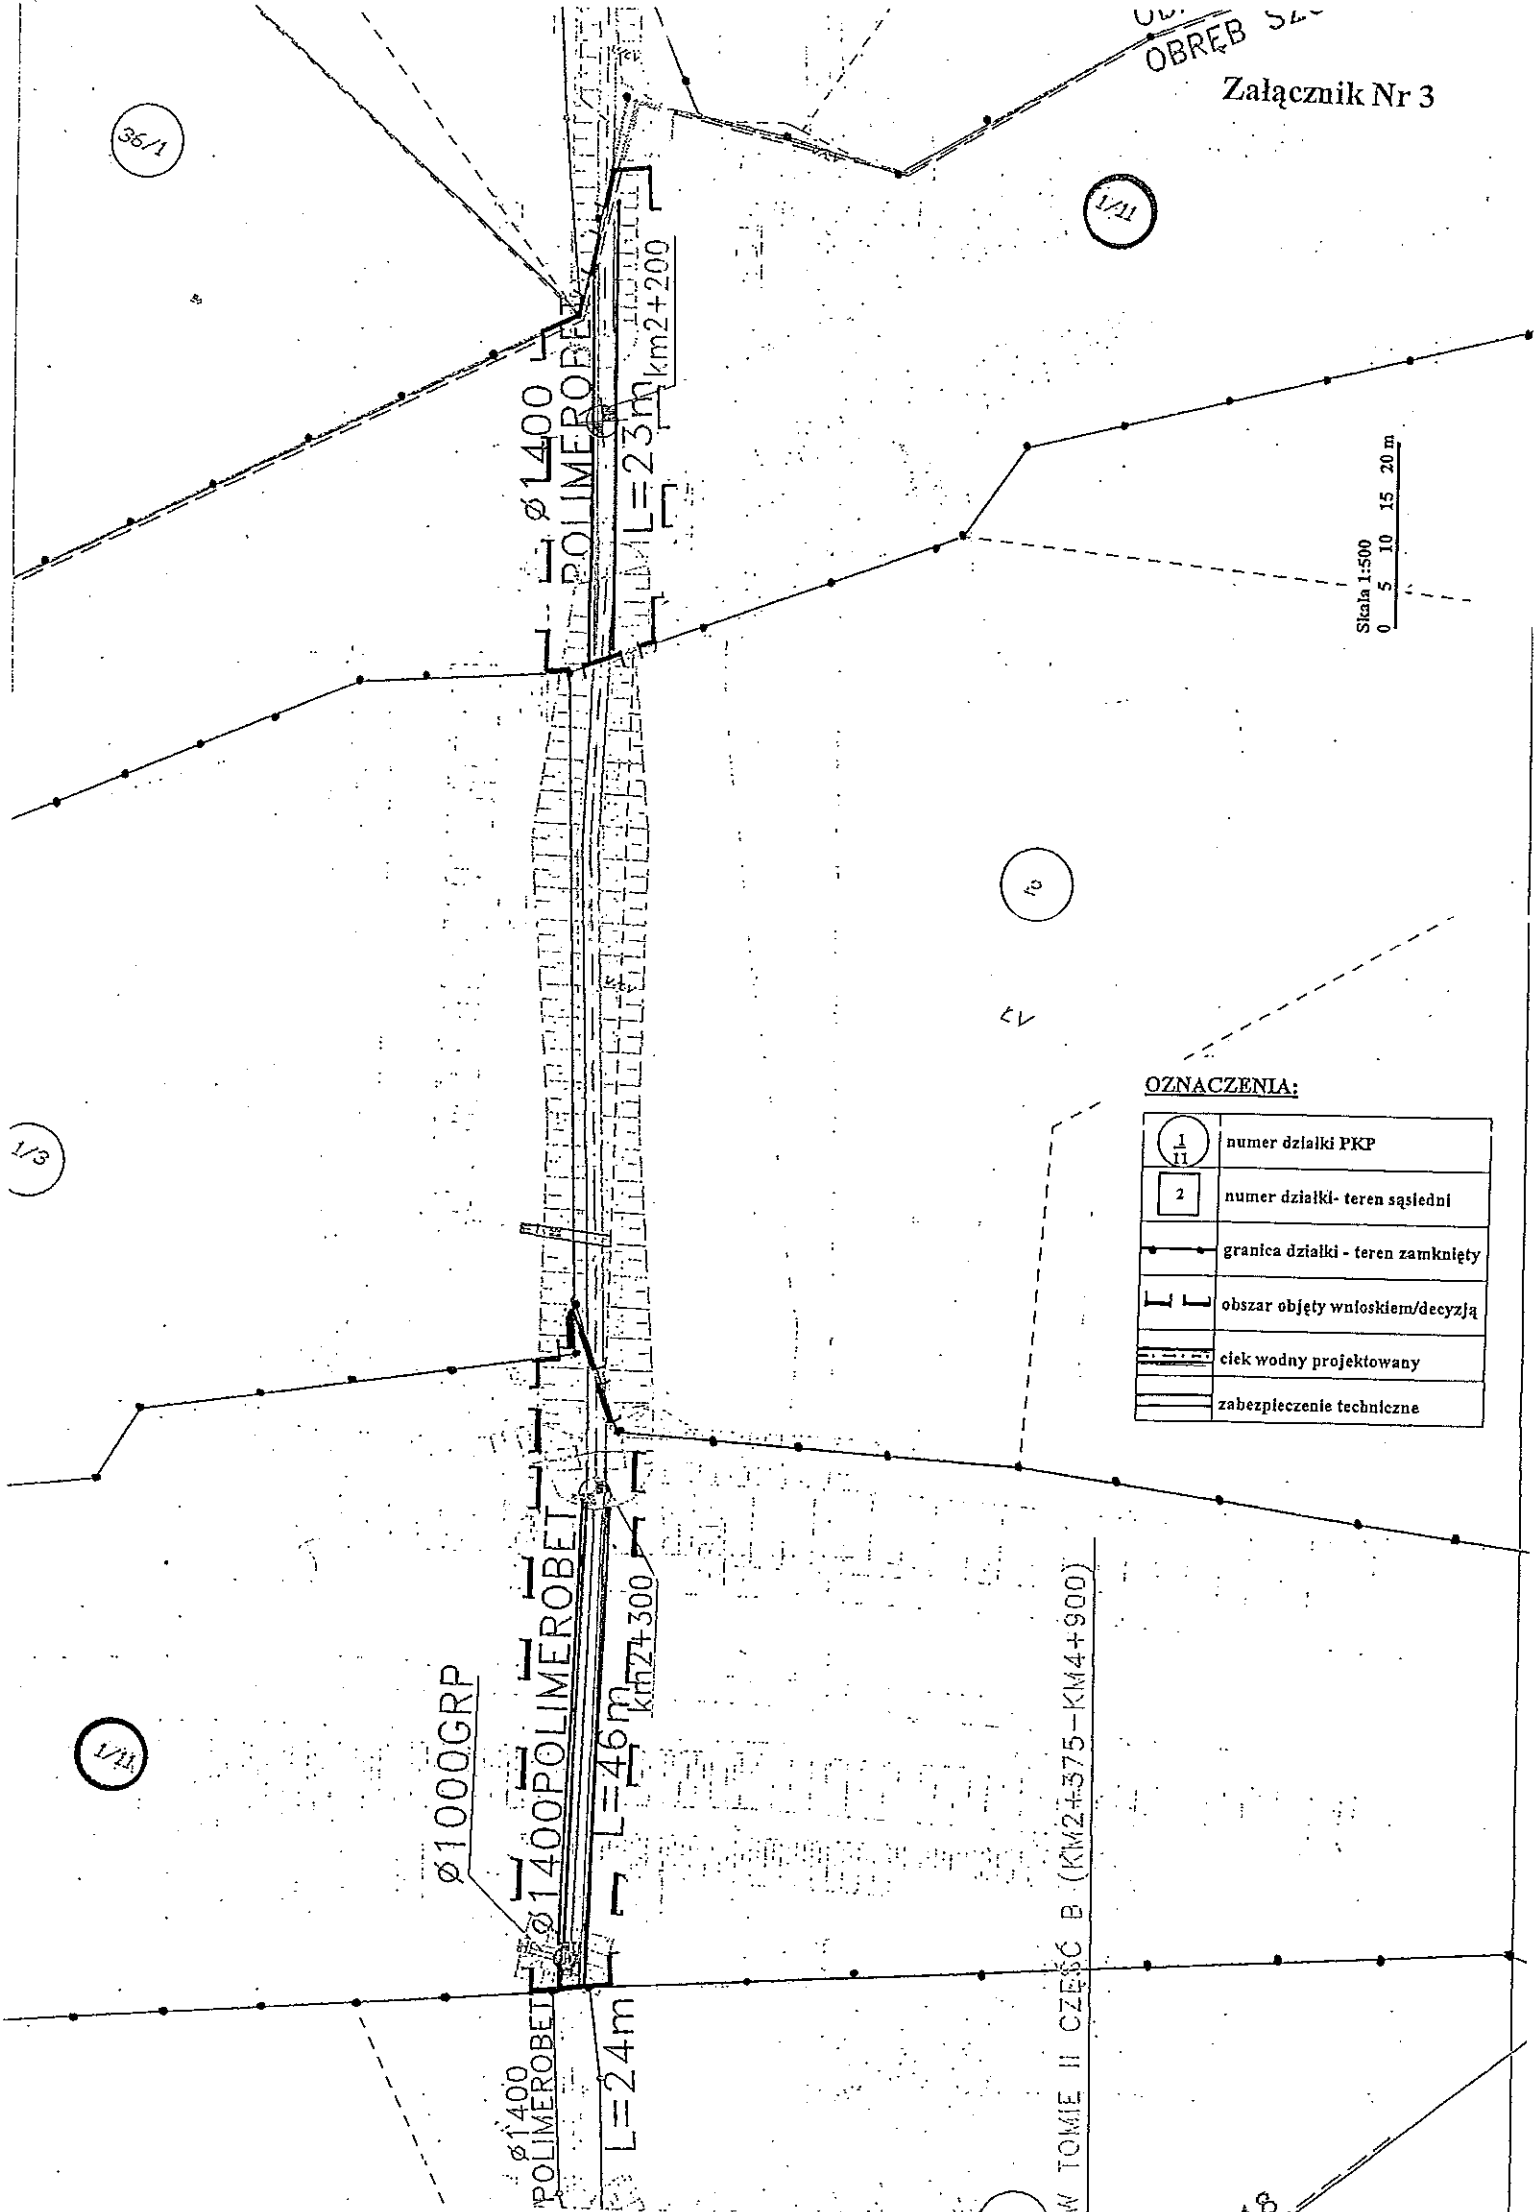

Skala 1:500
0 5 10 15 20 m

OZNACZENIA:

$\frac{1}{II}$	numer działki PKP
2	numer działki- teren sąsiedni
—●—	granica działki - teren zamknięty
┌┐	obszar objęty wniosem/decyzją
▬▬▬	ciek wodny projektowany
▬▬▬▬▬	zabezpieczenie techniczne

W TOMIE II CZĘŚĆ B (KM2+375—KM4+900)