



do uchwały Nr LXIV/584/2023
Rady Miasta Szczecinek
z dnia 21 września 2023 roku

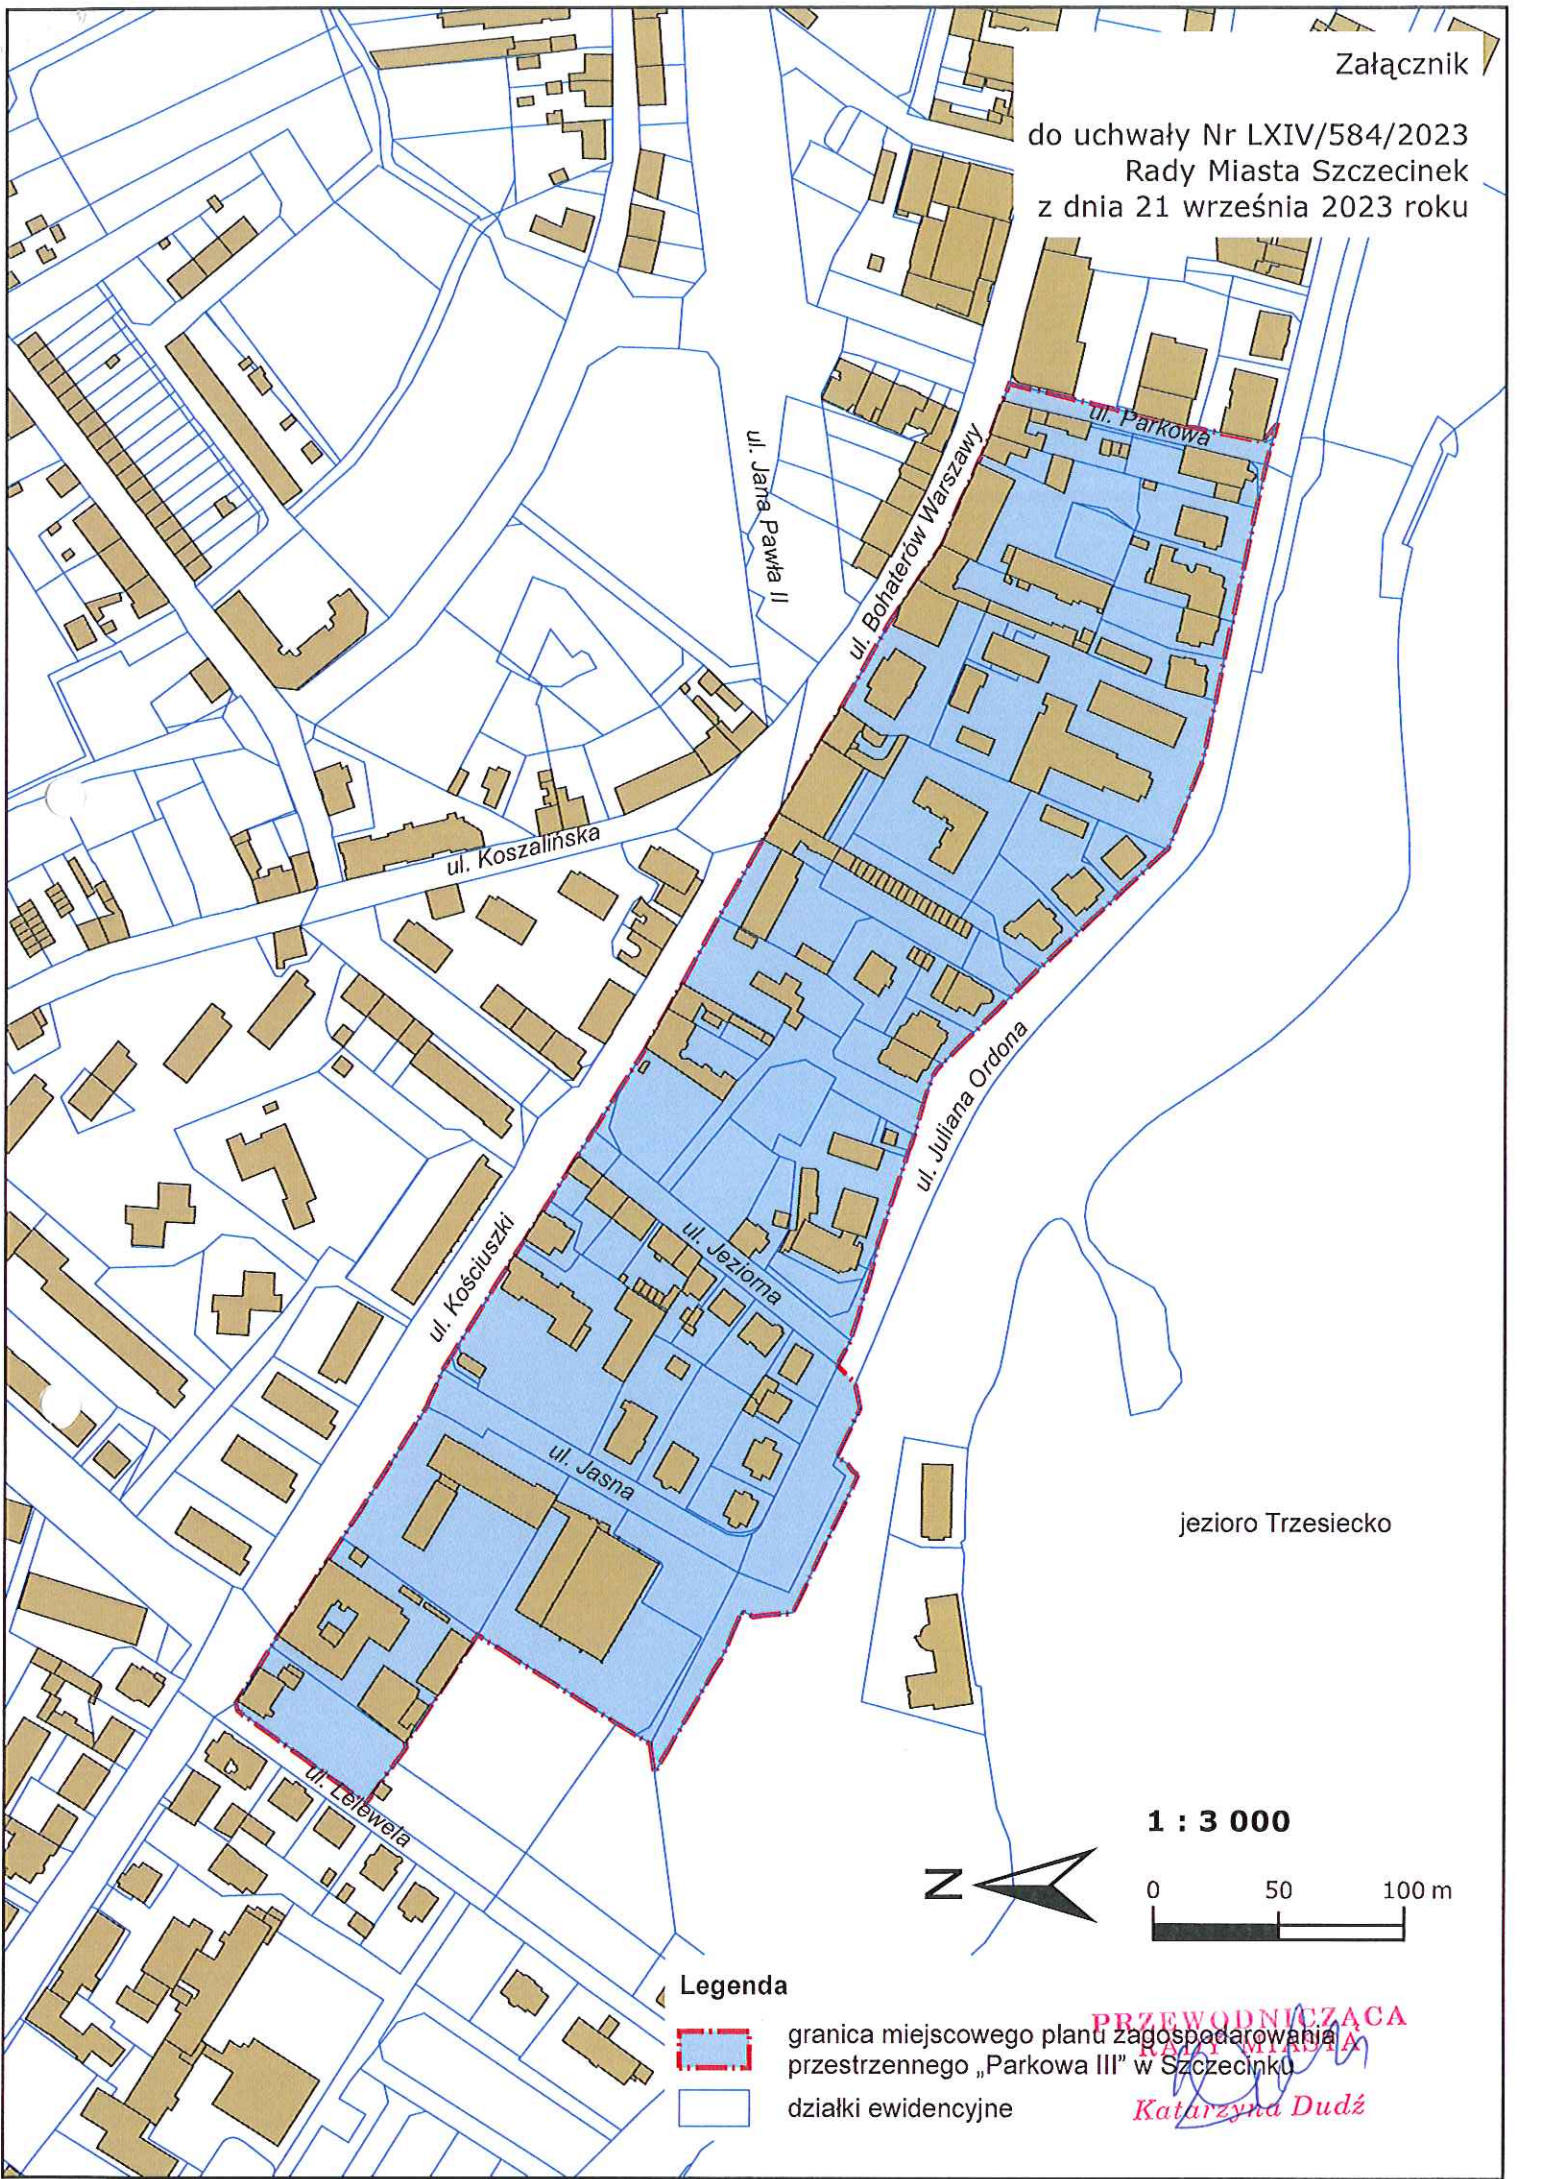

Legenda

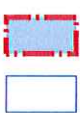

granica miejscowego planu zagospodarowania
przestrzennego „Parkowa III” w Szczecinku
działki ewidencyjne

PRZEWODNICZĄCA
KATARZYNA DUDŹ
Katarzyna Dudź