

**UCHWAŁA Nr LXXII/674/2024**  
**Rady Miasta Szczecinek**  
**z dnia 25 kwietnia 2024 roku**

**w sprawie przystąpienia do sporządzenia miejscowego planu zagospodarowania przestrzennego**  
**„Szkolna-3” w Szczecinku**

Na podstawie art. 14 ust. 1 ustawy z dnia 27 marca 2003 r. o planowaniu i zagospodarowaniu przestrzennym (Dz.U. z 2023 r. poz. 977, z późn. zm.) Rada Miasta Szczecinek, na wniosek Burmistrza Miasta Szczecinek, uchwala, co następuje:

**§ 1.** 1. Przystępuje się do sporządzenia miejscowego planu zagospodarowania przestrzennego „Szkolna-3” w Szczecinku w granicach obszaru określonego w ust. 2.

2. Plan miejscowy obejmuje obszar pomiędzy ulicami: Jana Pawła II, Koszalińską, Zieloną i Szkolną oraz granicą działek ewidencyjnych nr: 992/4, 993 i 73/3 obręb 0013 Szczecinek.

3. Granice obszaru, o którym mowa w ust. 2, przedstawiono na załączniku do niniejszej uchwały.

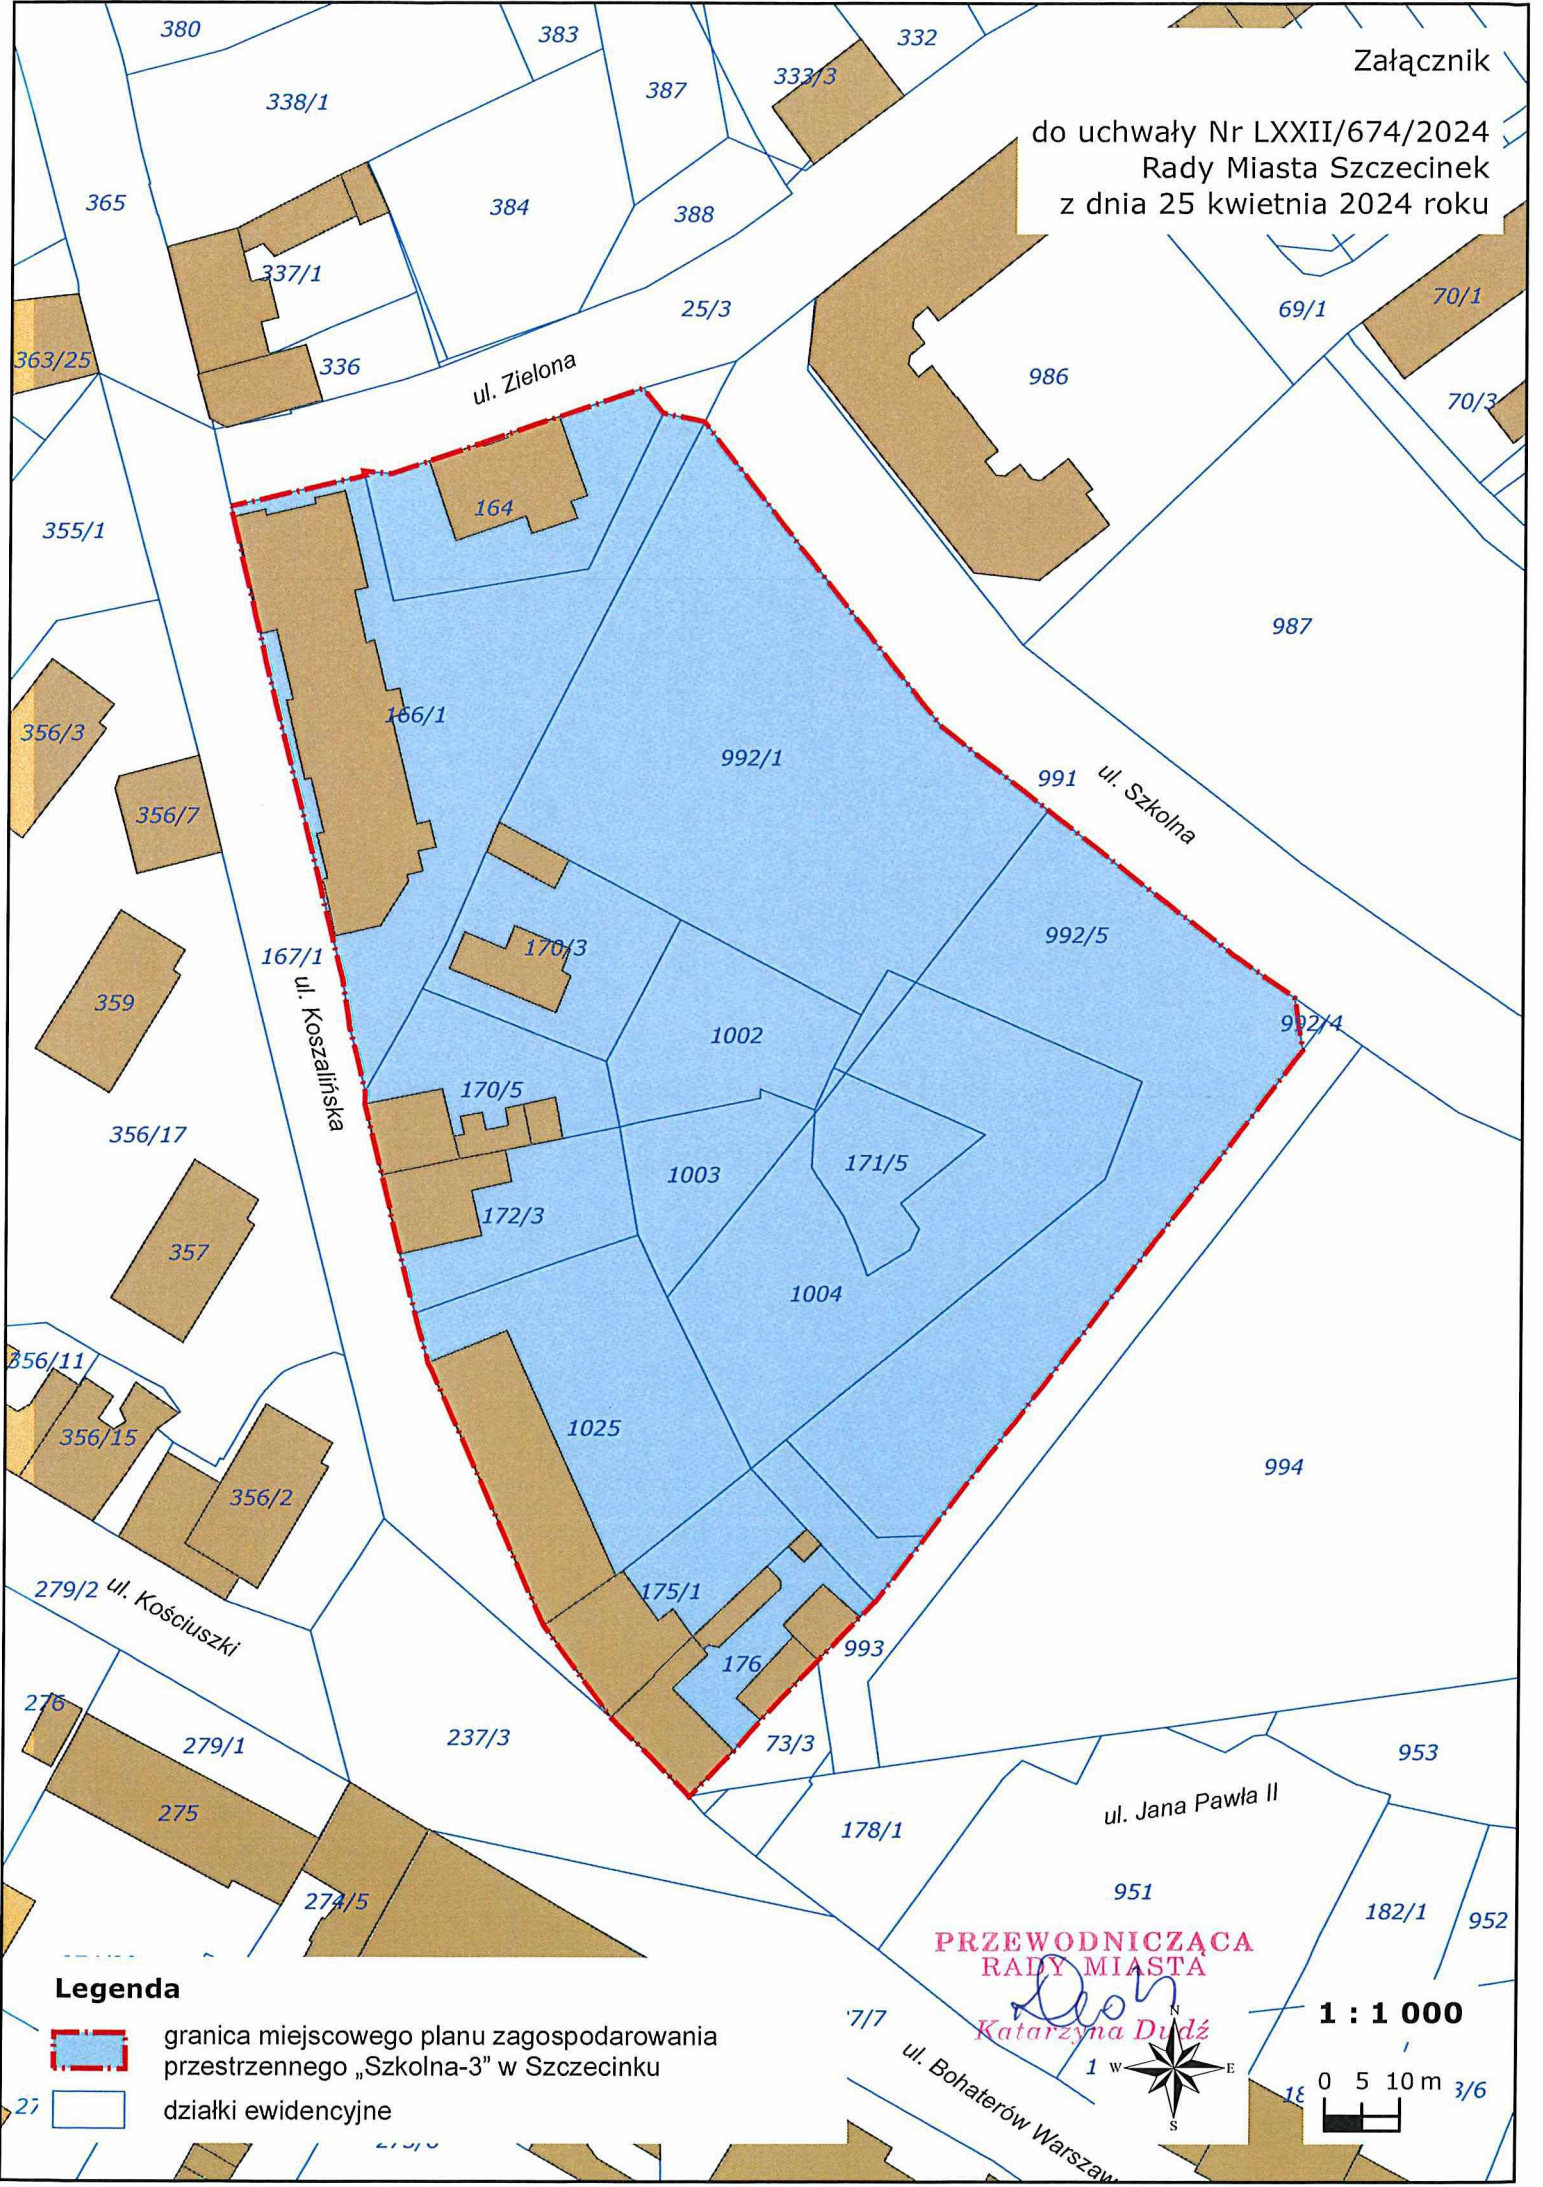
**§ 2.** Wykonanie uchwały powierza się Burmistrzowi Miasta Szczecinek.

**§ 3.** Uchwała wchodzi w życie z dniem podjęcia.

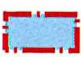
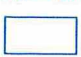
Przewodnicząca Rady Miasta

  
Katarzyna Dudź

do uchwały Nr LXXII/674/2024  
Rady Miasta Szczecinek  
z dnia 25 kwietnia 2024 roku



**Legenda**

-  granica miejscowego planu zagospodarowania przestrzennego „Szkolna-3” w Szczecinku
-  działki ewidencyjne

PRZEWODNICZĄCA  
RADY MIASTA  
*Katarzyna Dudź*



1 : 1 000

