


## Pozycja nr 2

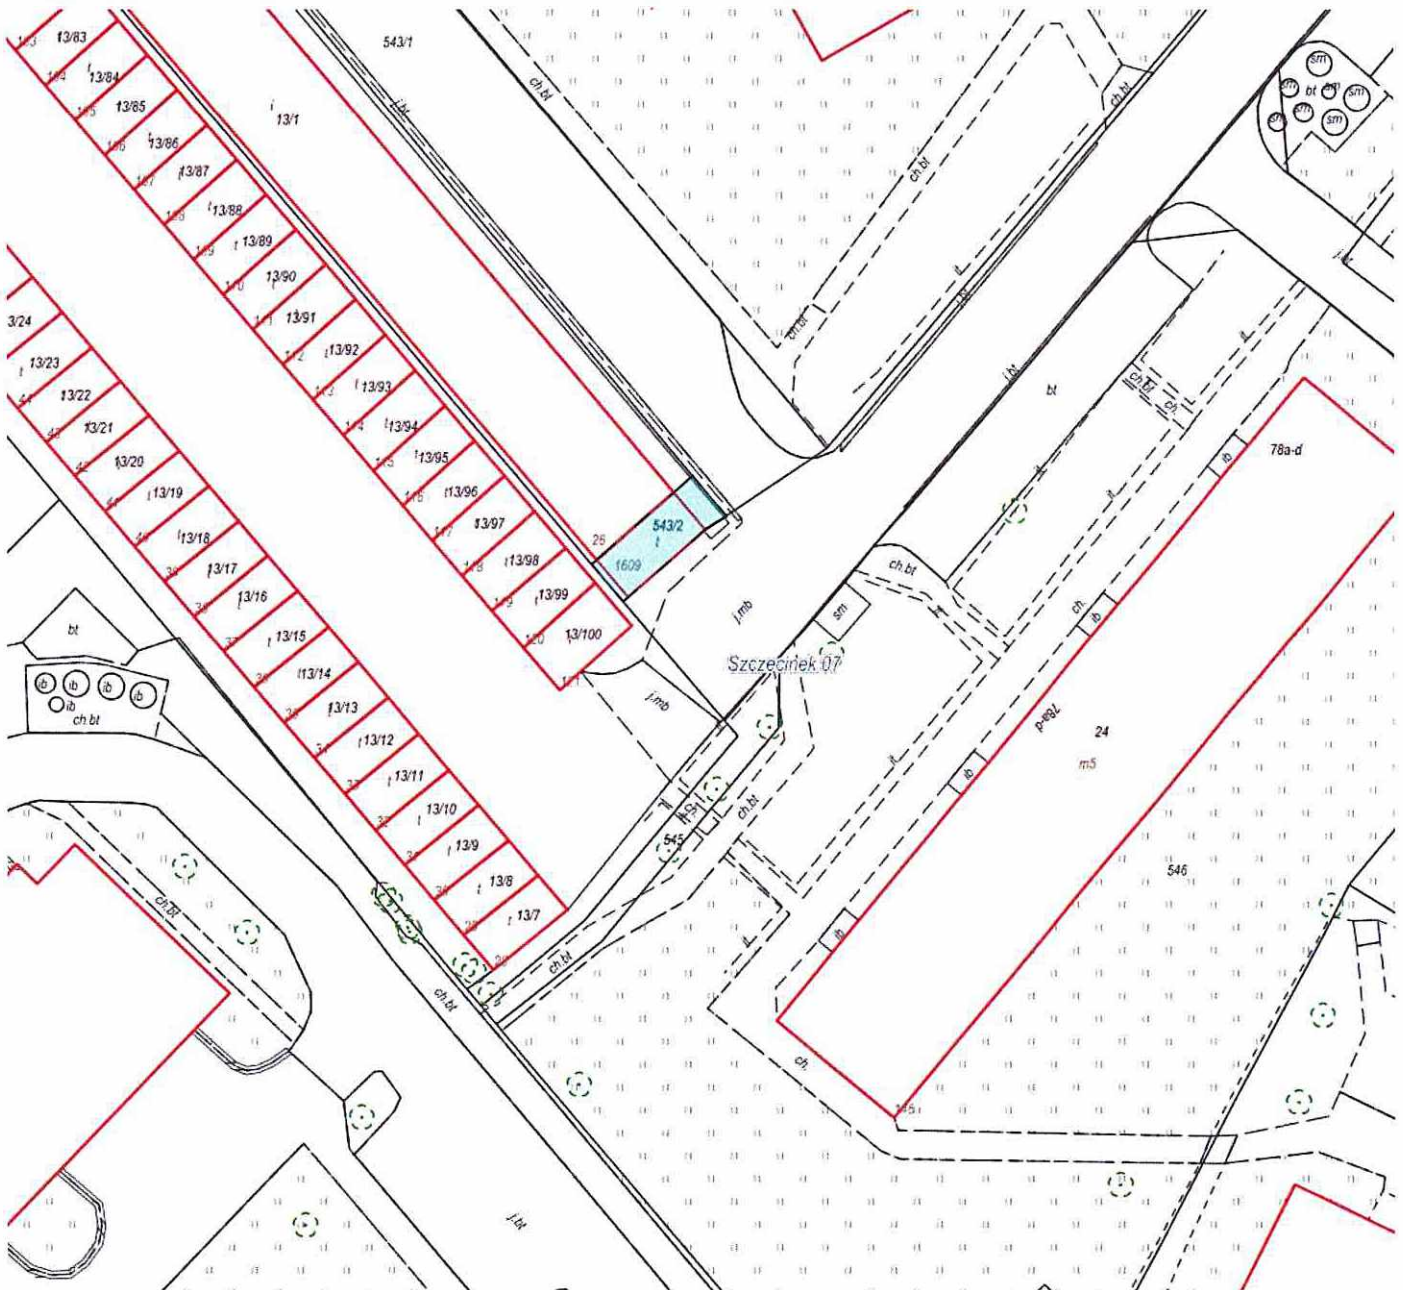

obszar działki ewidencyjnej nr 543/2 obręb 0007

1 : 500

1 cm - 5 m