

UCHWAŁA Nr VII/51/2024
Rady Miasta Szczecinek
z dnia 19 września 2024 r.

w sprawie przystąpienia do sporządzenia miejscowego planu zagospodarowania przestrzennego
„Planetarium” w Szczecinku

Na podstawie art. 14 ust. 1 ustawy z dnia 27 marca 2003 r. o planowaniu i zagospodarowaniu przestrzennym (Dz.U. z 2024 r. poz. 1130) Rada Miasta Szczecinek, na wniosek Burmistrza Miasta Szczecinek, uchwała, co następuje:

§ 1. 1. Przystępuje się do sporządzenia miejscowego planu zagospodarowania przestrzennego „Planetarium” w Szczecinku w granicach obszaru określonego w ust. 2.

2. Plan miejscowy obejmuje obszar o powierzchni około 1,67 ha, położony w śródmiejskiej części Szczecinka, pomiędzy ulicami: Wodociągową, Profesora Władysława Szafera, rondem Kardynała Ignacego Jeża oraz granicą działek ewidencyjnych nr: 118, 114/5 i 114/4 obręb 0013.

3. Granice obszaru, o którym mowa w ust. 2, przedstawiono na załączniku do niniejszej uchwały.

§ 2. Wykonanie uchwały powierza się Burmistrzowi Miasta Szczecinek.


§ 3. Uchwała wchodzi w życie z dniem podjęcia.

Przewodnicząca Rady Miasta

Grażyna Kuszmar

Załącznik

do uchwały Nr VII/51/2024
Rady Miasta Szczecinek
z dnia 19 września 2024 r.

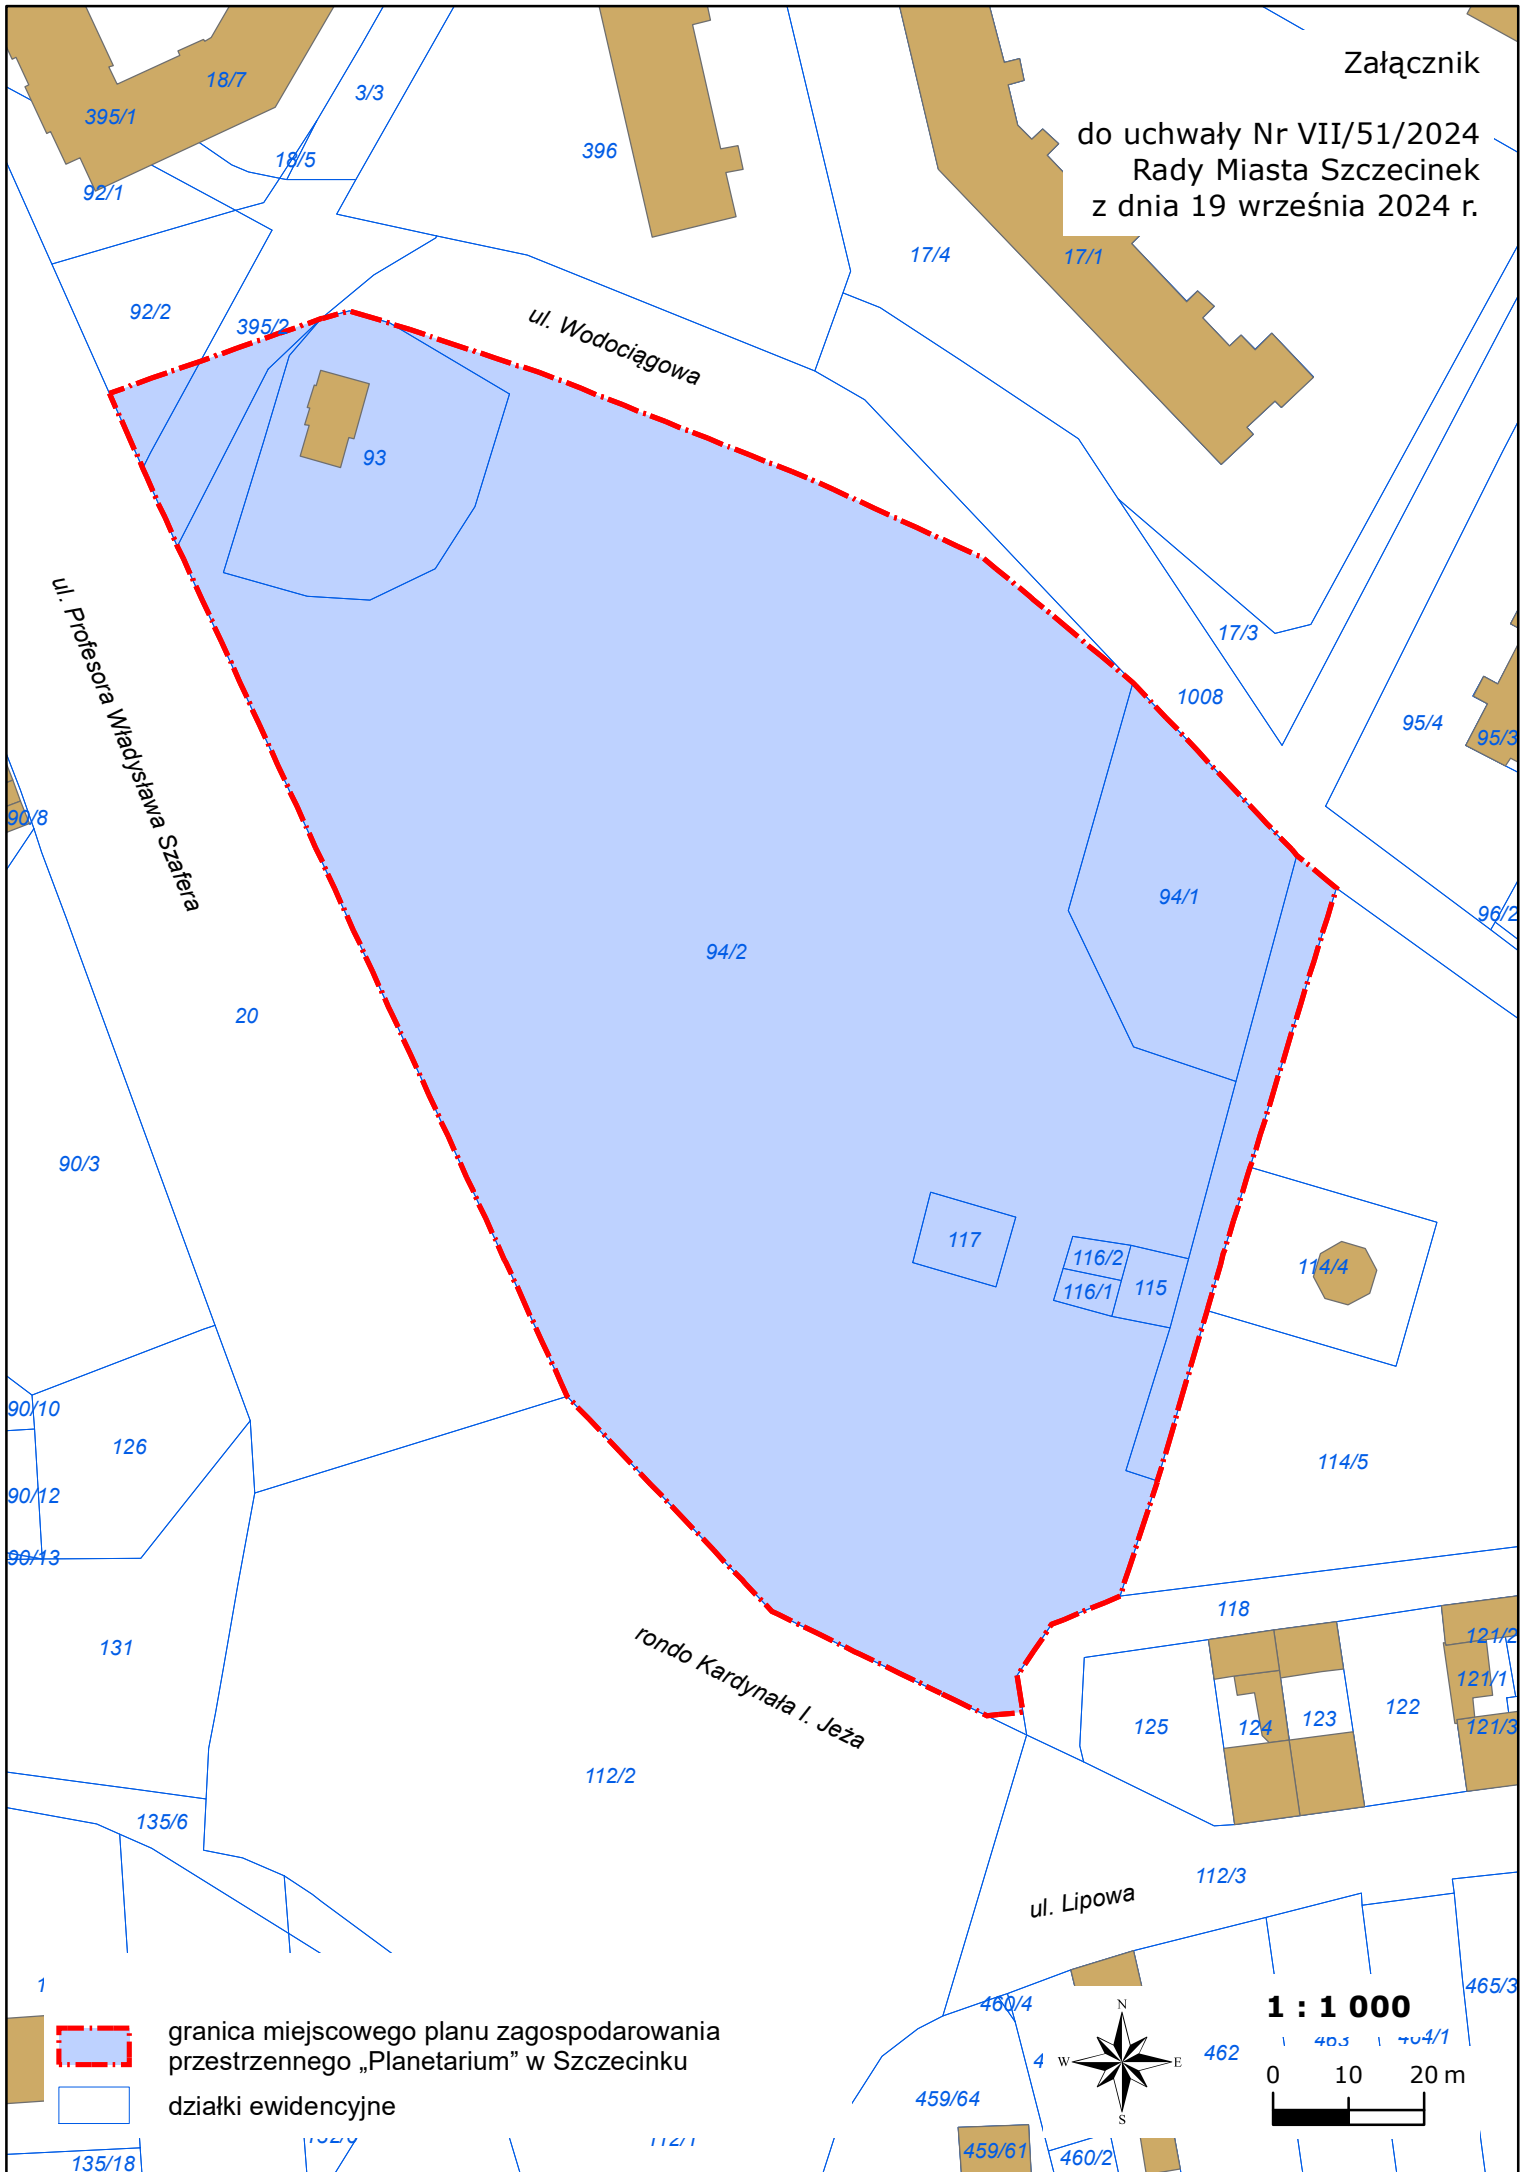

granica miejscowego planu zagospodarowania
przestrzennego „Planetary” w Szczecinku



działki ewidencyjne

1 : 1 000

