

**OGŁOSZENIE**  
**BURMISTRZA MIASTA SZCZECINEK**  
**o przystąpieniu do sporządzenia**  
**miejscowego planu zagospodarowania przestrzennego „Armii Krajowej-2”**  
**w Szczecinku**

Na podstawie art. 17 pkt 1 ustawy z dnia 27 marca 2003 r. o planowaniu i zagospodarowaniu przestrzennym (Dz. U. z 2024 r. poz. 1130) oraz art. 39 ust. 1 pkt 1 ustawy z dnia 3 października 2008 r. o udostępnianiu informacji o środowisku i jego ochronie, udziale społeczeństwa w ochronie środowiska oraz o ocenach oddziaływania na środowisko (Dz. U. z 2024 r. poz. 1112) zawiadamiam o podjęciu przez Radę Miasta Szczecinek uchwały Nr VII/49/2024 z dnia 19 września 2024 r. w sprawie przystąpienia do sporządzenia miejscowego planu zagospodarowania przestrzennego „Armii Krajowej-2” w Szczecinku.

Plan miejscowy obejmuje obszar o powierzchni około 3,99 ha, położony w śródmiejskiej części Szczecinka, pomiędzy ulicami: Armii Krajowej (z częścią ulicy), Kamienną i Kardynała Stefana Wyszyńskiego (z częścią ulicy). Granica planu miejscowego została uwidoczniona na załączniku graficznym do ww. uchwały.

Zainteresowani mogą zgłaszać wnioski do planu miejscowego w terminie do **31 października 2024 r.** Wnioski składa się na piśmie utrwalonym w postaci papierowej lub elektronicznej albo na formularzu w postaci papierowej lub w formie dokumentu elektronicznego w siedzibie Urzędu Miasta Szczecinek, plac Wolności 13, 78-400 Szczecinek w następujący sposób: osobiście, listownie, za pomocą elektronicznej skrzynki podawczej Urzędu Miasta Szczecinek o adresie /UMSzczecinek/skrytka lub na adres poczty elektronicznej [urząd@um.szczecinek.pl](mailto:urząd@um.szczecinek.pl). Formularz jest dostępny w Urzędzie Miasta Szczecinek albo do pobrania ze strony internetowej Biuletynu Informacji Publicznej Urzędu [www.bip.szczecinek.pl](http://www.bip.szczecinek.pl) lub ze strony internetowej Urzędu [www.szczecinek.pl](http://www.szczecinek.pl).

Składający wniosek podaje swoje imię i nazwisko albo nazwę oraz adres zamieszkania albo siedziby, oraz adres poczty elektronicznej, o ile taki posiada, a także wskazuje czy jest właścicielem lub użytkownikiem wieczystym nieruchomości objętej wnioskiem, oraz może podać dodatkowe dane do kontaktu takie jak adres do korespondencji lub numer telefonu.

**Z up. BURMISTRZA MIASTA**

*Severyn Lecki*  
**Severyn Lecki**  
Dyrektor Wydziału Planowania Przestrzennego

Zamieszczono 27 września 2024 r. na:

- tablicy ogłoszeń Urzędu
- stronie internetowej Urzędu
- stronie internetowej BIP Urzędu

zdjęto z tablicy ogłoszeń ..... 2024 r.


## Klauzula informacyjna o przetwarzaniu danych osobowych dla postępowania sporządzenia aktu planowania przestrzennego w Urzędzie Miasta Szczecinek


Zgodnie rozporządzeniem Parlamentu Europejskiego i Rady (UE) 2016/679 z dnia 27 kwietnia 2016 r. w sprawie ochrony osób fizycznych w związku z przetwarzaniem danych osobowych i w sprawie swobodnego przepływu takich danych oraz uchylenia dyrektywy 95/46/WE (Dz. U. UE. L. z 2016 r. Nr 119, s. 1) – dalej jako „RODO”, informuję:

1. Administratorem Pani/Pana danych osobowych jest Burmistrz Miasta Szczecinek. Z Administratorem może Pani/Pan kontaktować się za pomocą poczty elektronicznej na adres e-mail: [urząd@um.szczecinek.pl](mailto:urząd@um.szczecinek.pl), telefonicznie pod nr 94 37 141 58, pisemnie na adres: Urząd Miasta Szczecinek, pl. Wolności 13, 78-400 Szczecinek.
2. Może Pani/Pan kontaktować się w sprawach związanych z przetwarzaniem danych osobowych oraz z wykonywaniem praw przysługujących na mocy RODO z wyznaczonym w Urzędzie Miasta Szczecinek Inspektorem Ochrony Danych – za pomocą poczty elektronicznej na adres e-mail: [iod@um.szczecinek.pl](mailto:iod@um.szczecinek.pl), telefonicznie pod nr 94 37 141 60, pisemnie na adres: Urząd Miasta Szczecinek, pl. Wolności 13, 78-400 Szczecinek.
3. Pani/Pana dane osobowe będą przetwarzane w celu sporządzenia aktu planowania przestrzennego lub innej czynności urzędowej zgodnie ze złożonym wnioskiem w oparciu o ustawę z dnia 27 marca 2003 r. o planowaniu i zagospodarowaniu przestrzennym (art. 6 ust. 1 lit. c RODO realizacja obowiązku prawnego ciążącego na Administratorze).
4. Podanie przez Panią/Pana danych osobowych jest ustawowym wymogiem niezbędnym do realizacji celu dla którego zostały zebrane. Źródłem danych osobowych niezbędnych dla prowadzenia postępowania (imię i nazwisko, prawo do dysponowania nieruchomością, adres lub nr tej nieruchomości) mogą być również rejestry publiczne lub inne osoby fizyczne i prawne.
5. Dane osobowe przetwarzane przez Administratora będą przechowywane przez okres niezbędny do realizacji celu dla którego zostały zebrane oraz przez okres ustalony zgodnie z przepisami wydanymi na podstawie art. 6 ust. 2b ustawy z dnia 14 lipca 1983 r. o narodowym zasobie archiwalnym i archiwach.
6. Pani/Pana dane w odpowiednim zakresie mogą być udostępniane podmiotom upoważnionym do tego na podstawie przepisów prawa i odbiorcom będącymi podmiotami przetwarzającymi na podstawie stosownych umów, działających na zlecenie Administratora.
7. Posiada Pani/Pan prawo żądania dostępu do swoich danych osobowych, prawo ich sprostowania oraz prawo ograniczenia przetwarzania (wystąpienie z żądaniem o ograniczeniu przetwarzania danych nie wpływa na przebieg i wynik postępowania dotyczącego sporządzenia aktu planowania przestrzennego). Ponadto przysługuje Pani/Panu prawo do wniesienia sprzeciwu wobec przetwarzanych danych i usunięcia ich, w sytuacji, gdy zezwała na to prawo. Jednocześnie informuję, że w związku z przetwarzaniem danych, które nie zostały zebrane od osoby, której dane dotyczą, prawo, o którym mowa w art. 15 ust. 1 lit. g RODO – tj. udzielenie informacji o ich źródle, przysługuje jeżeli nie wpływa na ochronę praw i wolności osoby, od której dane pozyskano.
8. Ma Pani/Pan prawo wniesienia skargi do Prezesa Urzędu Ochrony Danych Osobowych, gdy Pań/Pani uzna, że przetwarzanie danych osobowych, narusza przepisy ochrony danych osobowych ([uodo.gov.pl](http://uodo.gov.pl)).
9. W oparciu o dane osobowe Administrator nie będzie podejmował zautomatyzowanych decyzji, w tym decyzji będących wynikiem profilowania.

Załącznik

do uchwały Nr VII/49/2024  
Rady Miasta Szczecinek  
z dnia 19 września 2024 r.

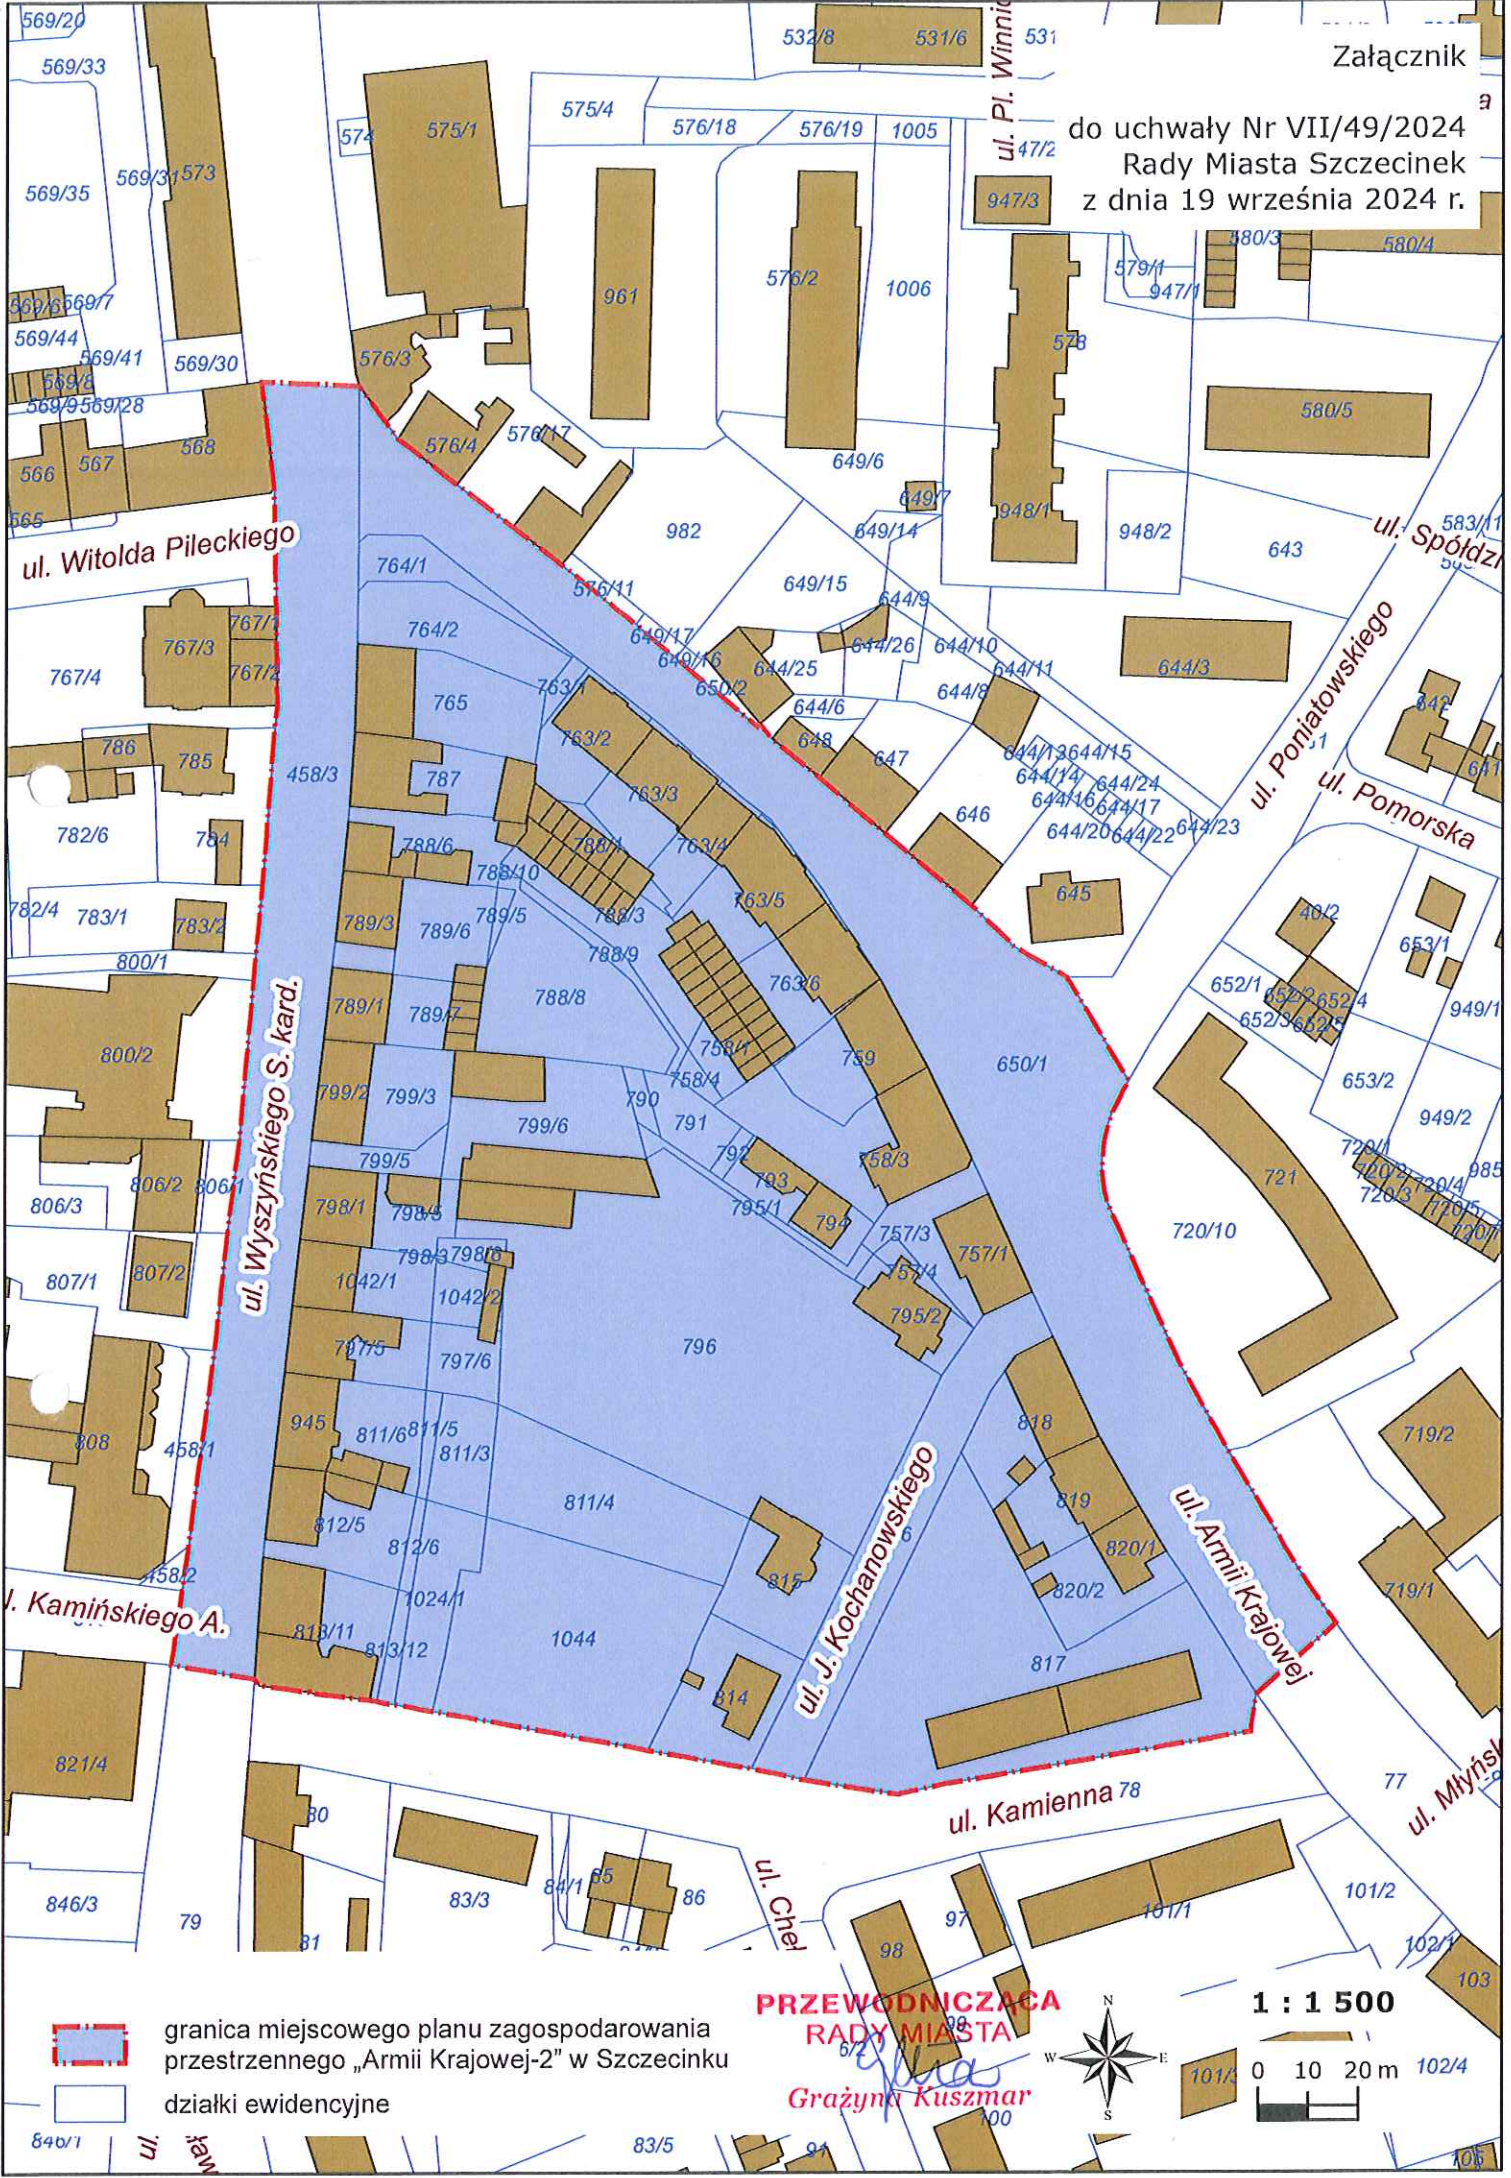

 granica miejscowego planu zagospodarowania przestrzennego „Armii Krajowej-2” w Szczecinku  
 działki ewidencyjne

**PRZEWODNICZĄCA**  
**RADY MIASTA**

Grażyna Kuszmar



**1 : 1 500**

