



do uchwały Nr IX/63/2024
Rady Miasta Szczecinek
z dnia 24 października 2024 r.

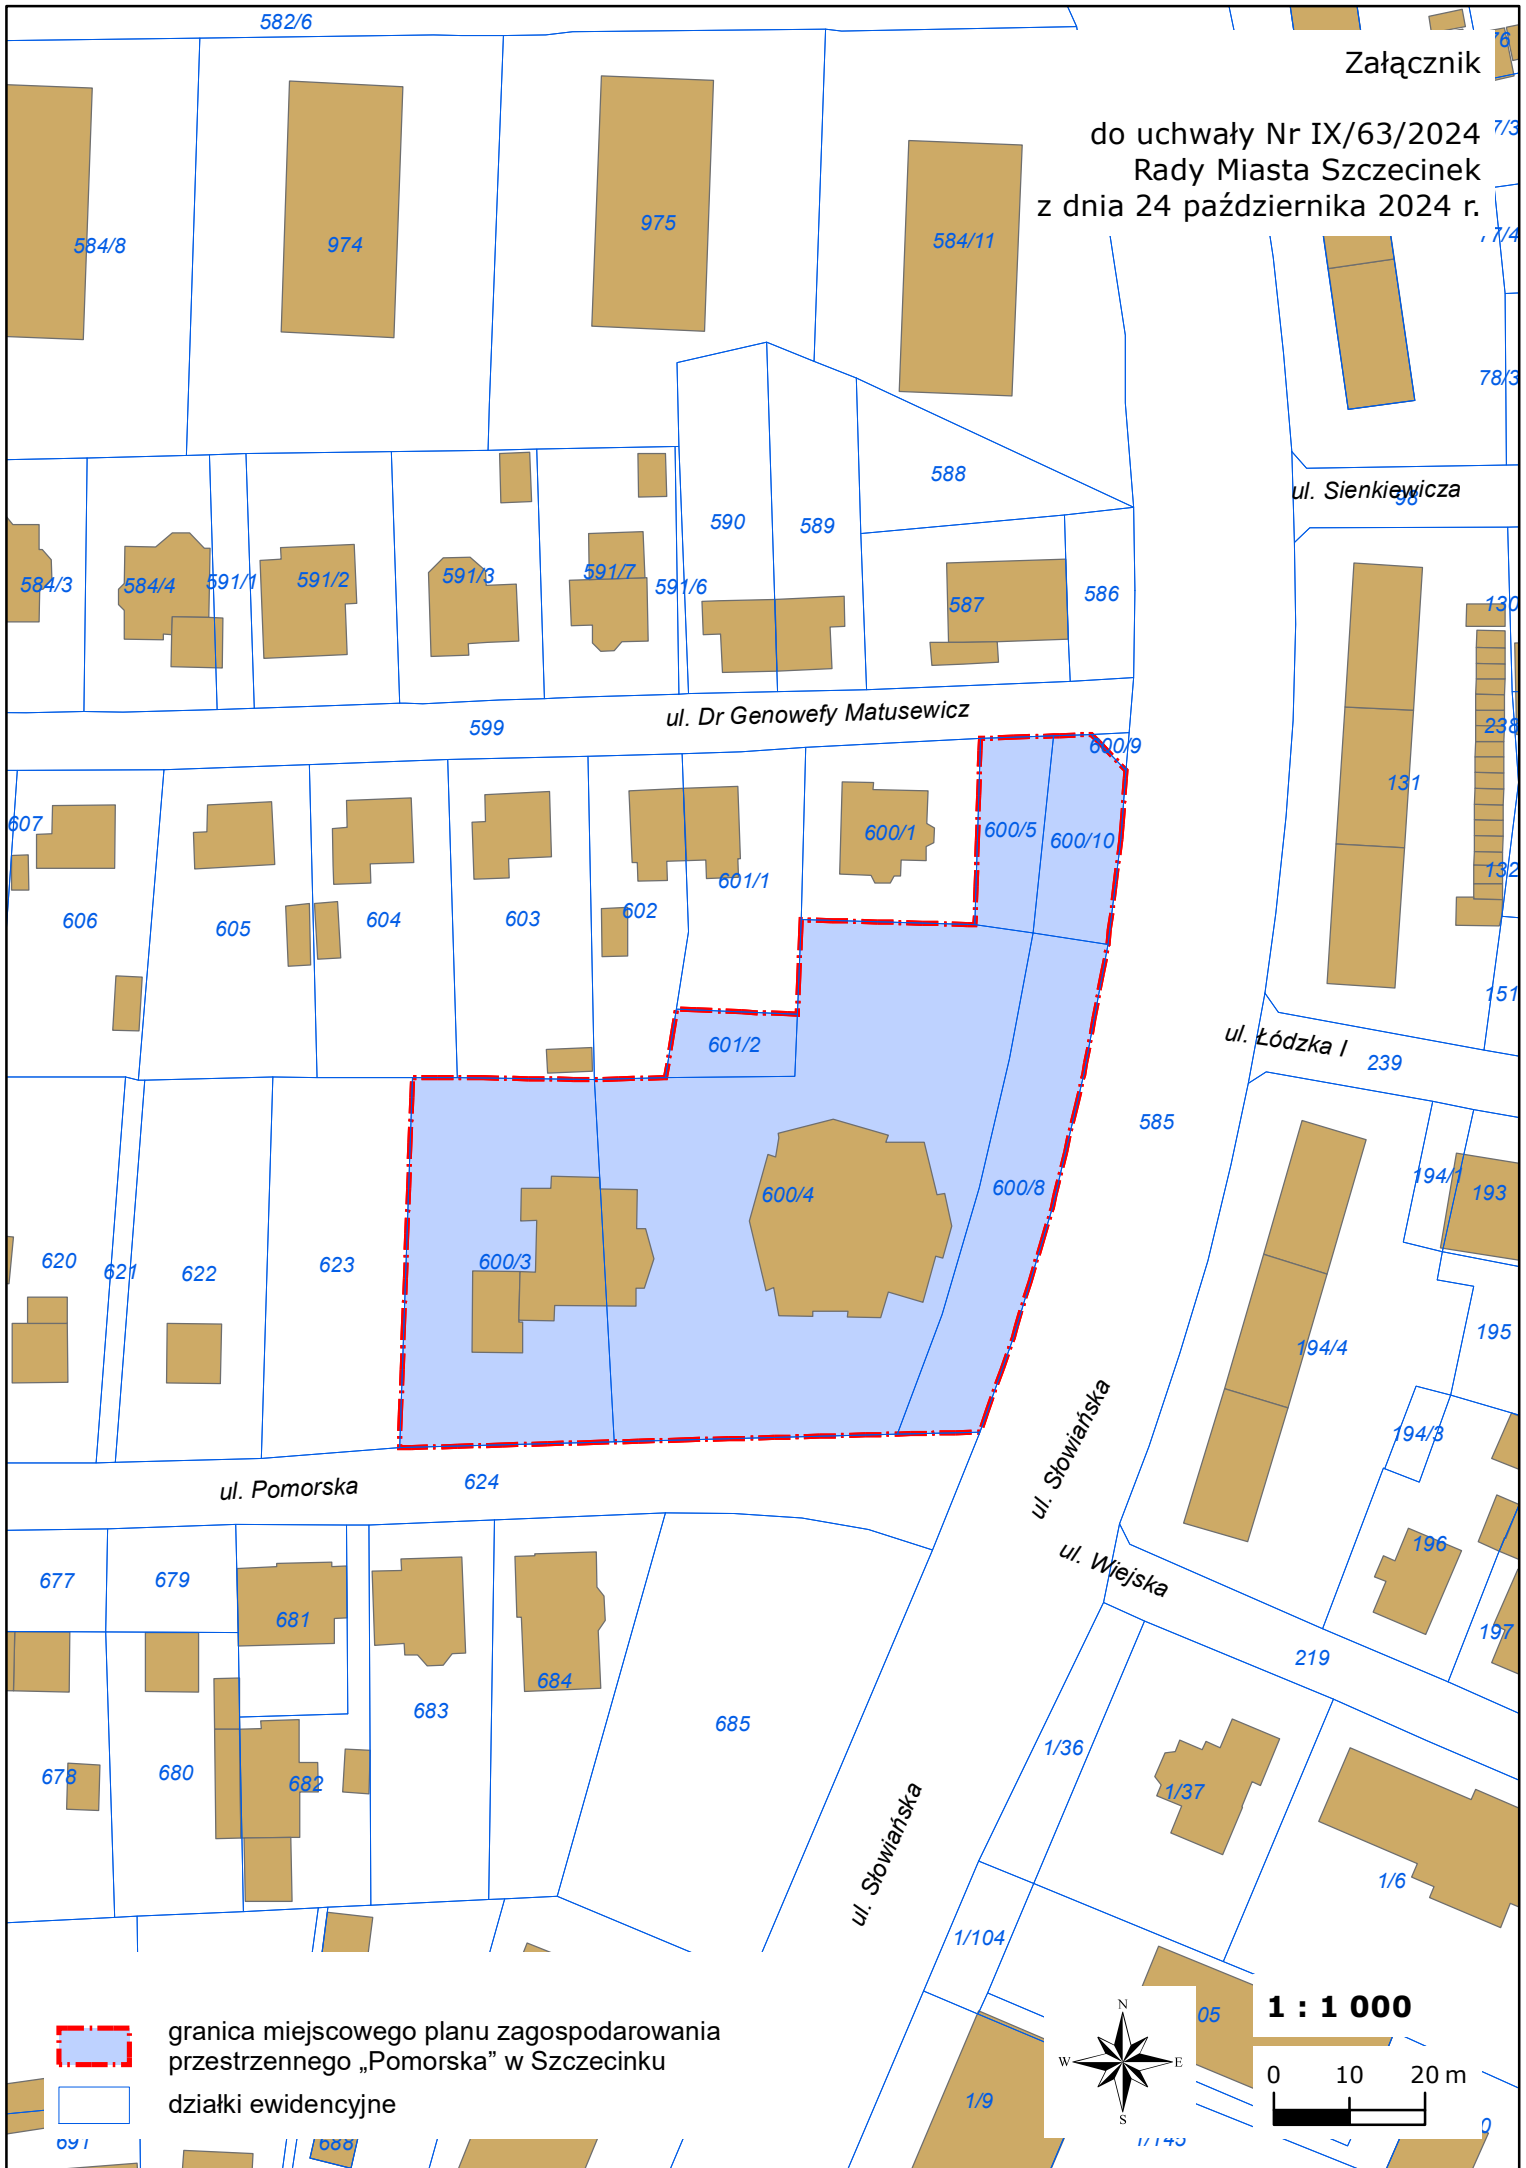

granica miejscowego planu zagospodarowania
przestrzennego „Pomorska” w Szczecinku



działki ewidencyjne

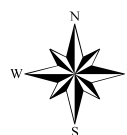

1 : 1 000

