


Załącznik

do uchwały Nr IX/64/2024
Rady Miasta Szczecinek
z dnia 24 października 2024 r.

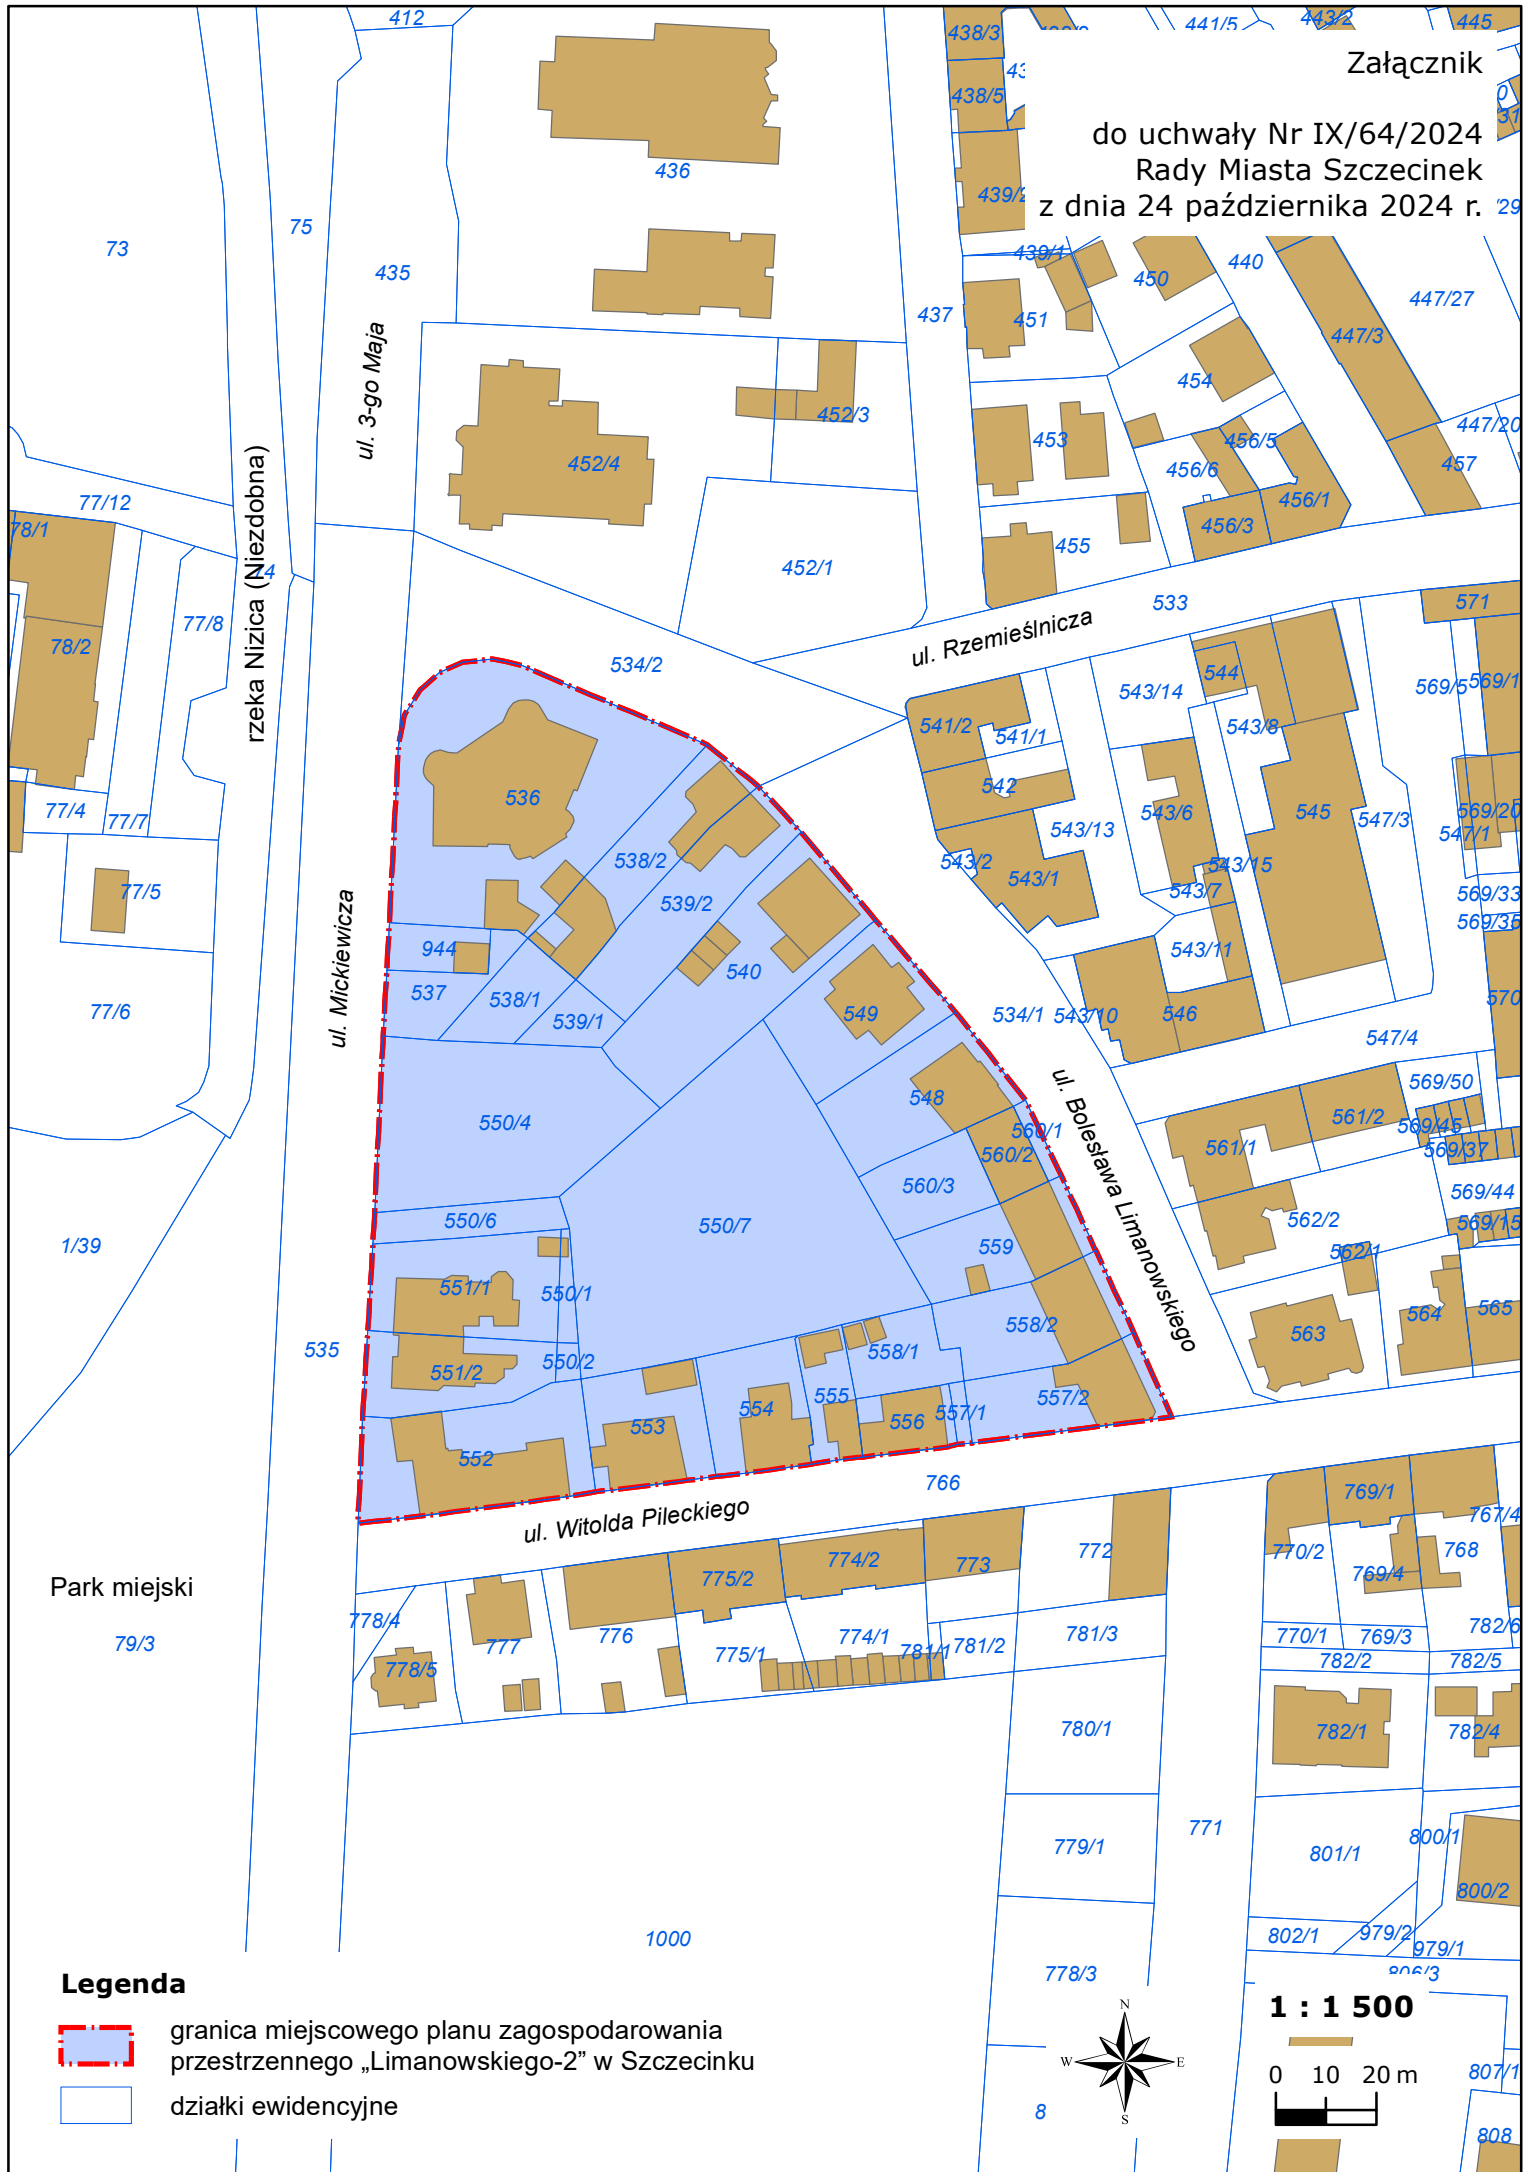


Legenda



granica miejscowego planu zagospodarowania
przestrzennego „Limanowski-2” w Szczecinku



działki ewidencyjne

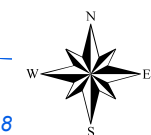

1 : 1 500

