


Załącznik

do uchwały Nr IX/64/2024  
Rady Miasta Szczecinek  
z dnia 24 października 2024 r. 29



**Legenda**

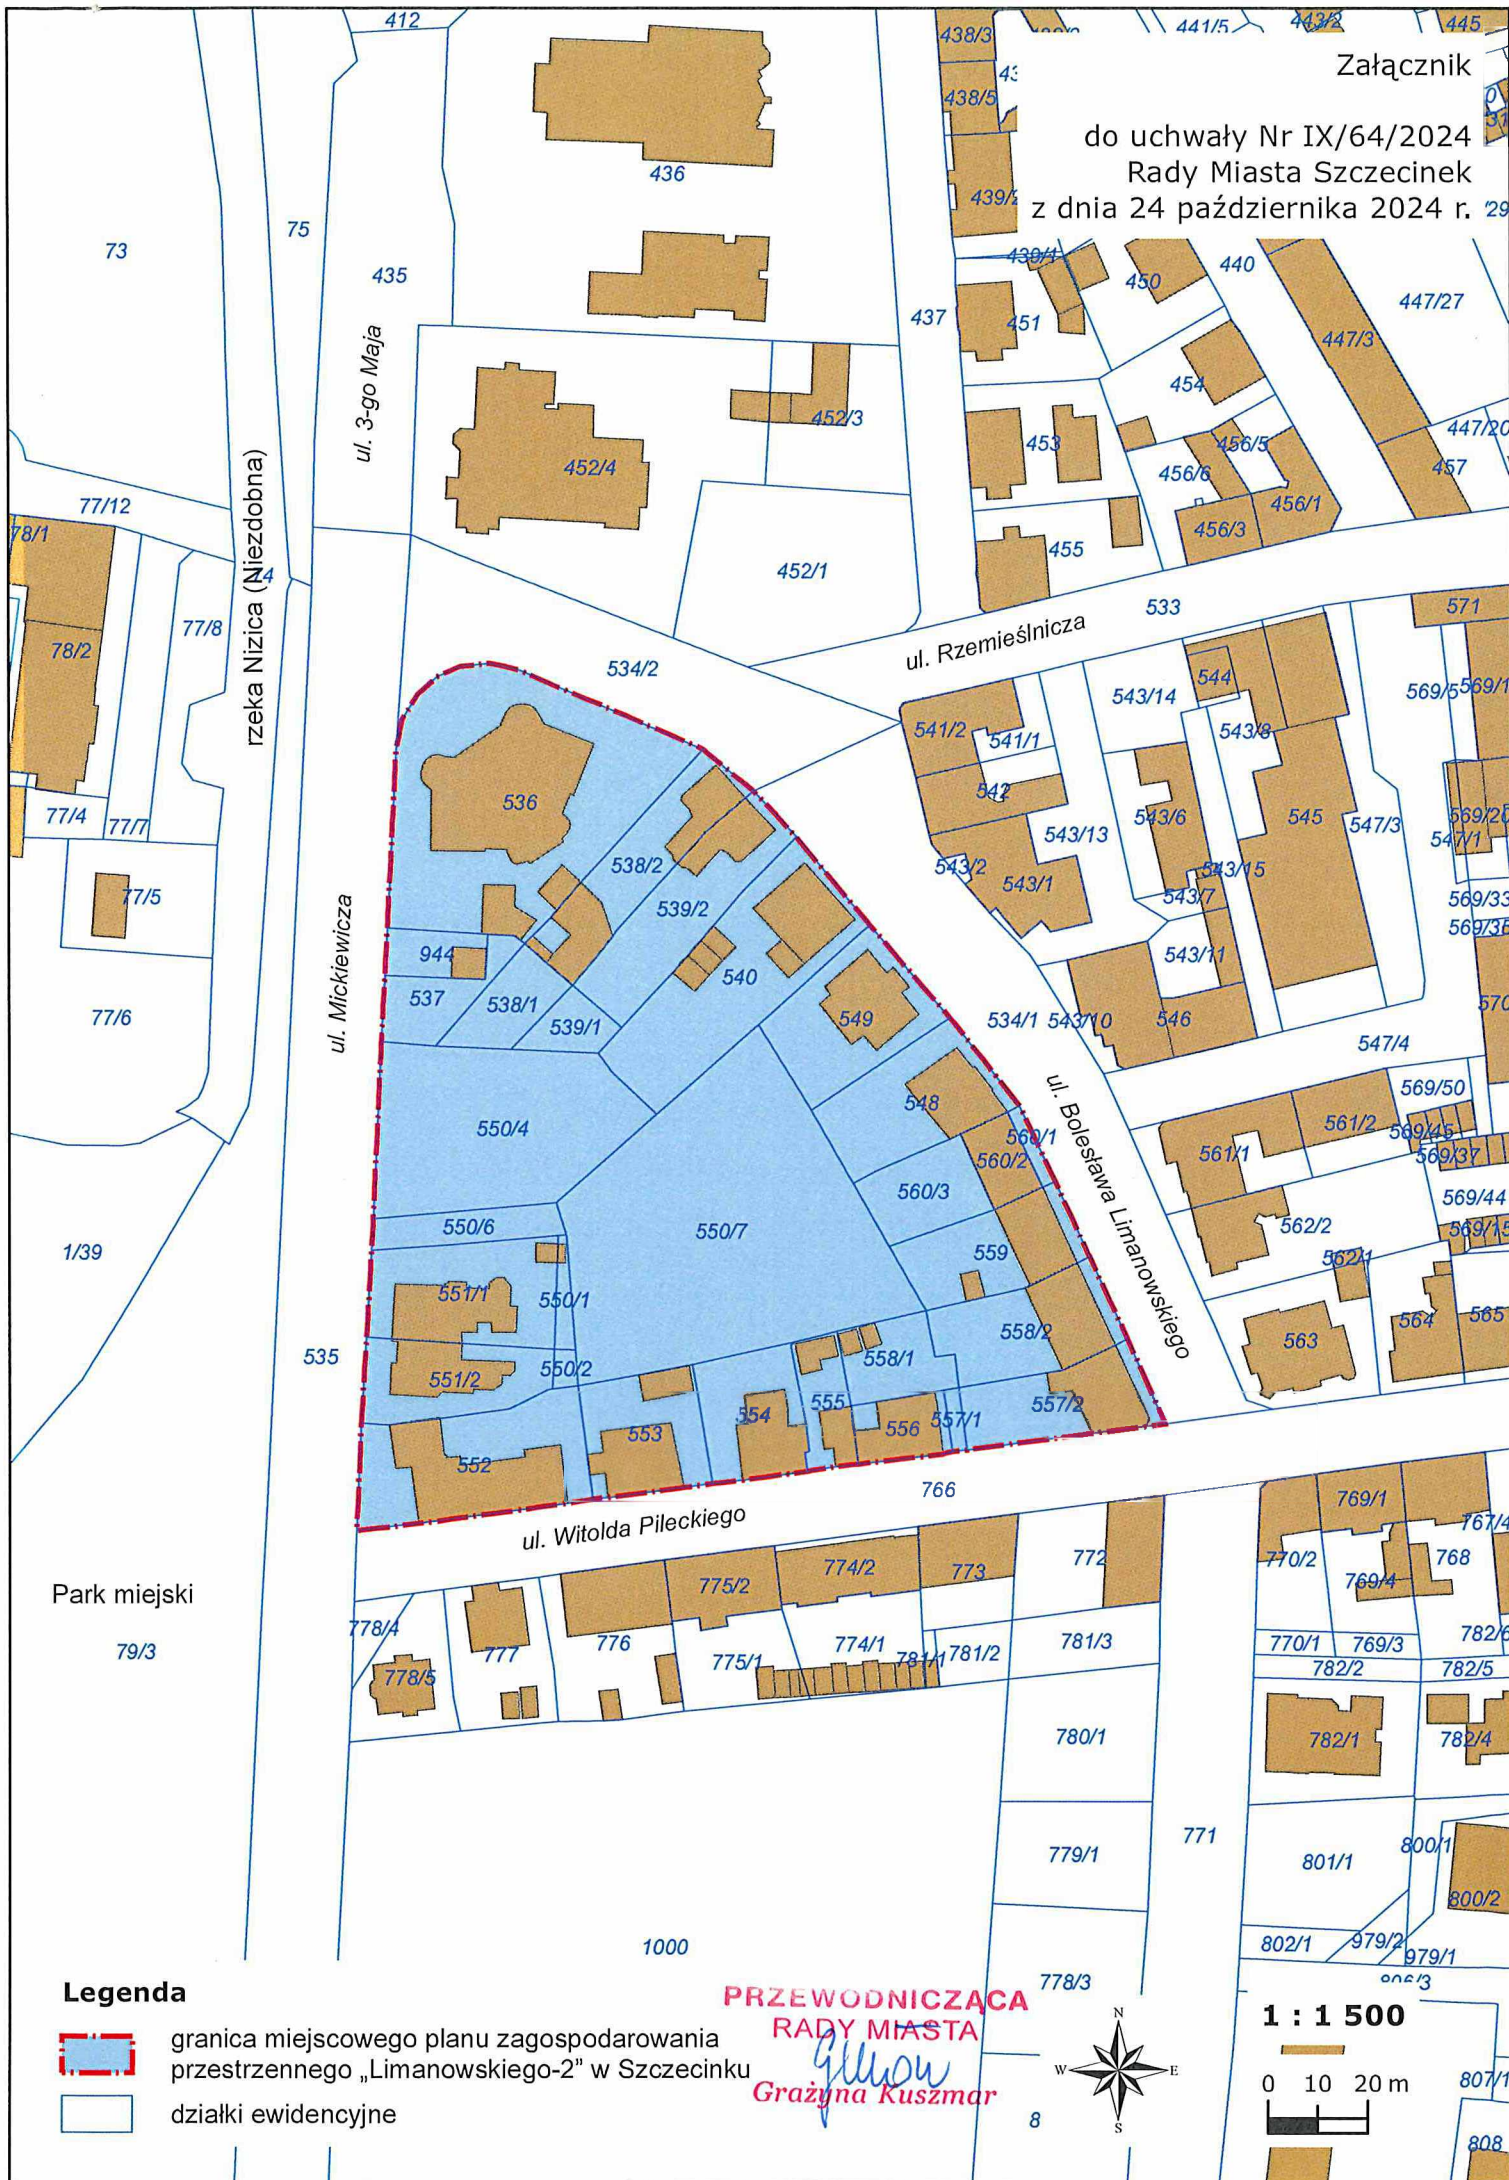

granica miejscowego planu zagospodarowania przestrzennego „Limanowski-2” w Szczecinku



działki ewidencyjne

PRZEWODNICZĄCA  
RADY MIASTA  
*Grażyna Kuzmar*



1 : 1 500

