

UCHWAŁA Nr XII/82/2024
Rady Miasta Szczecinek
z dnia 28 listopada 2024 r.

w sprawie przystąpienia do sporządzenia miejscowego planu zagospodarowania przestrzennego
„Trzesieka IV” w Szczecinku

Na podstawie art. 14 ust. 1 ustawy z dnia 27 marca 2003 r. o planowaniu i zagospodarowaniu przestrzennym (Dz.U. z 2024 r. poz. 1130) Rada Miasta Szczecinek, na wniosek Burmistrza Miasta Szczecinek, uchwała, co następuje:

§ 1. 1. Przystępuje się do sporządzenia miejscowego planu zagospodarowania przestrzennego „Trzesieka IV” w Szczecinku w granicach obszaru określonego w ust. 2.

2. Plan miejscowy obejmuje część działki ewidencyjnej nr 88/8 obręb 0028 o powierzchni 0,71 ha, położonej przy ulicy Trzesieckiej i ul. Przytulnej w Szczecinku.

3. Granice obszaru, o którym mowa w ust. 2, przedstawiono na załączniku do niniejszej uchwały.


§ 2. Wykonanie uchwały powierza się Burmistrzowi Miasta Szczecinek.

§ 3. Uchwała wchodzi w życie z dniem podjęcia.



Przewodnicząca Rady Miasta


Grażyna Kuszmar

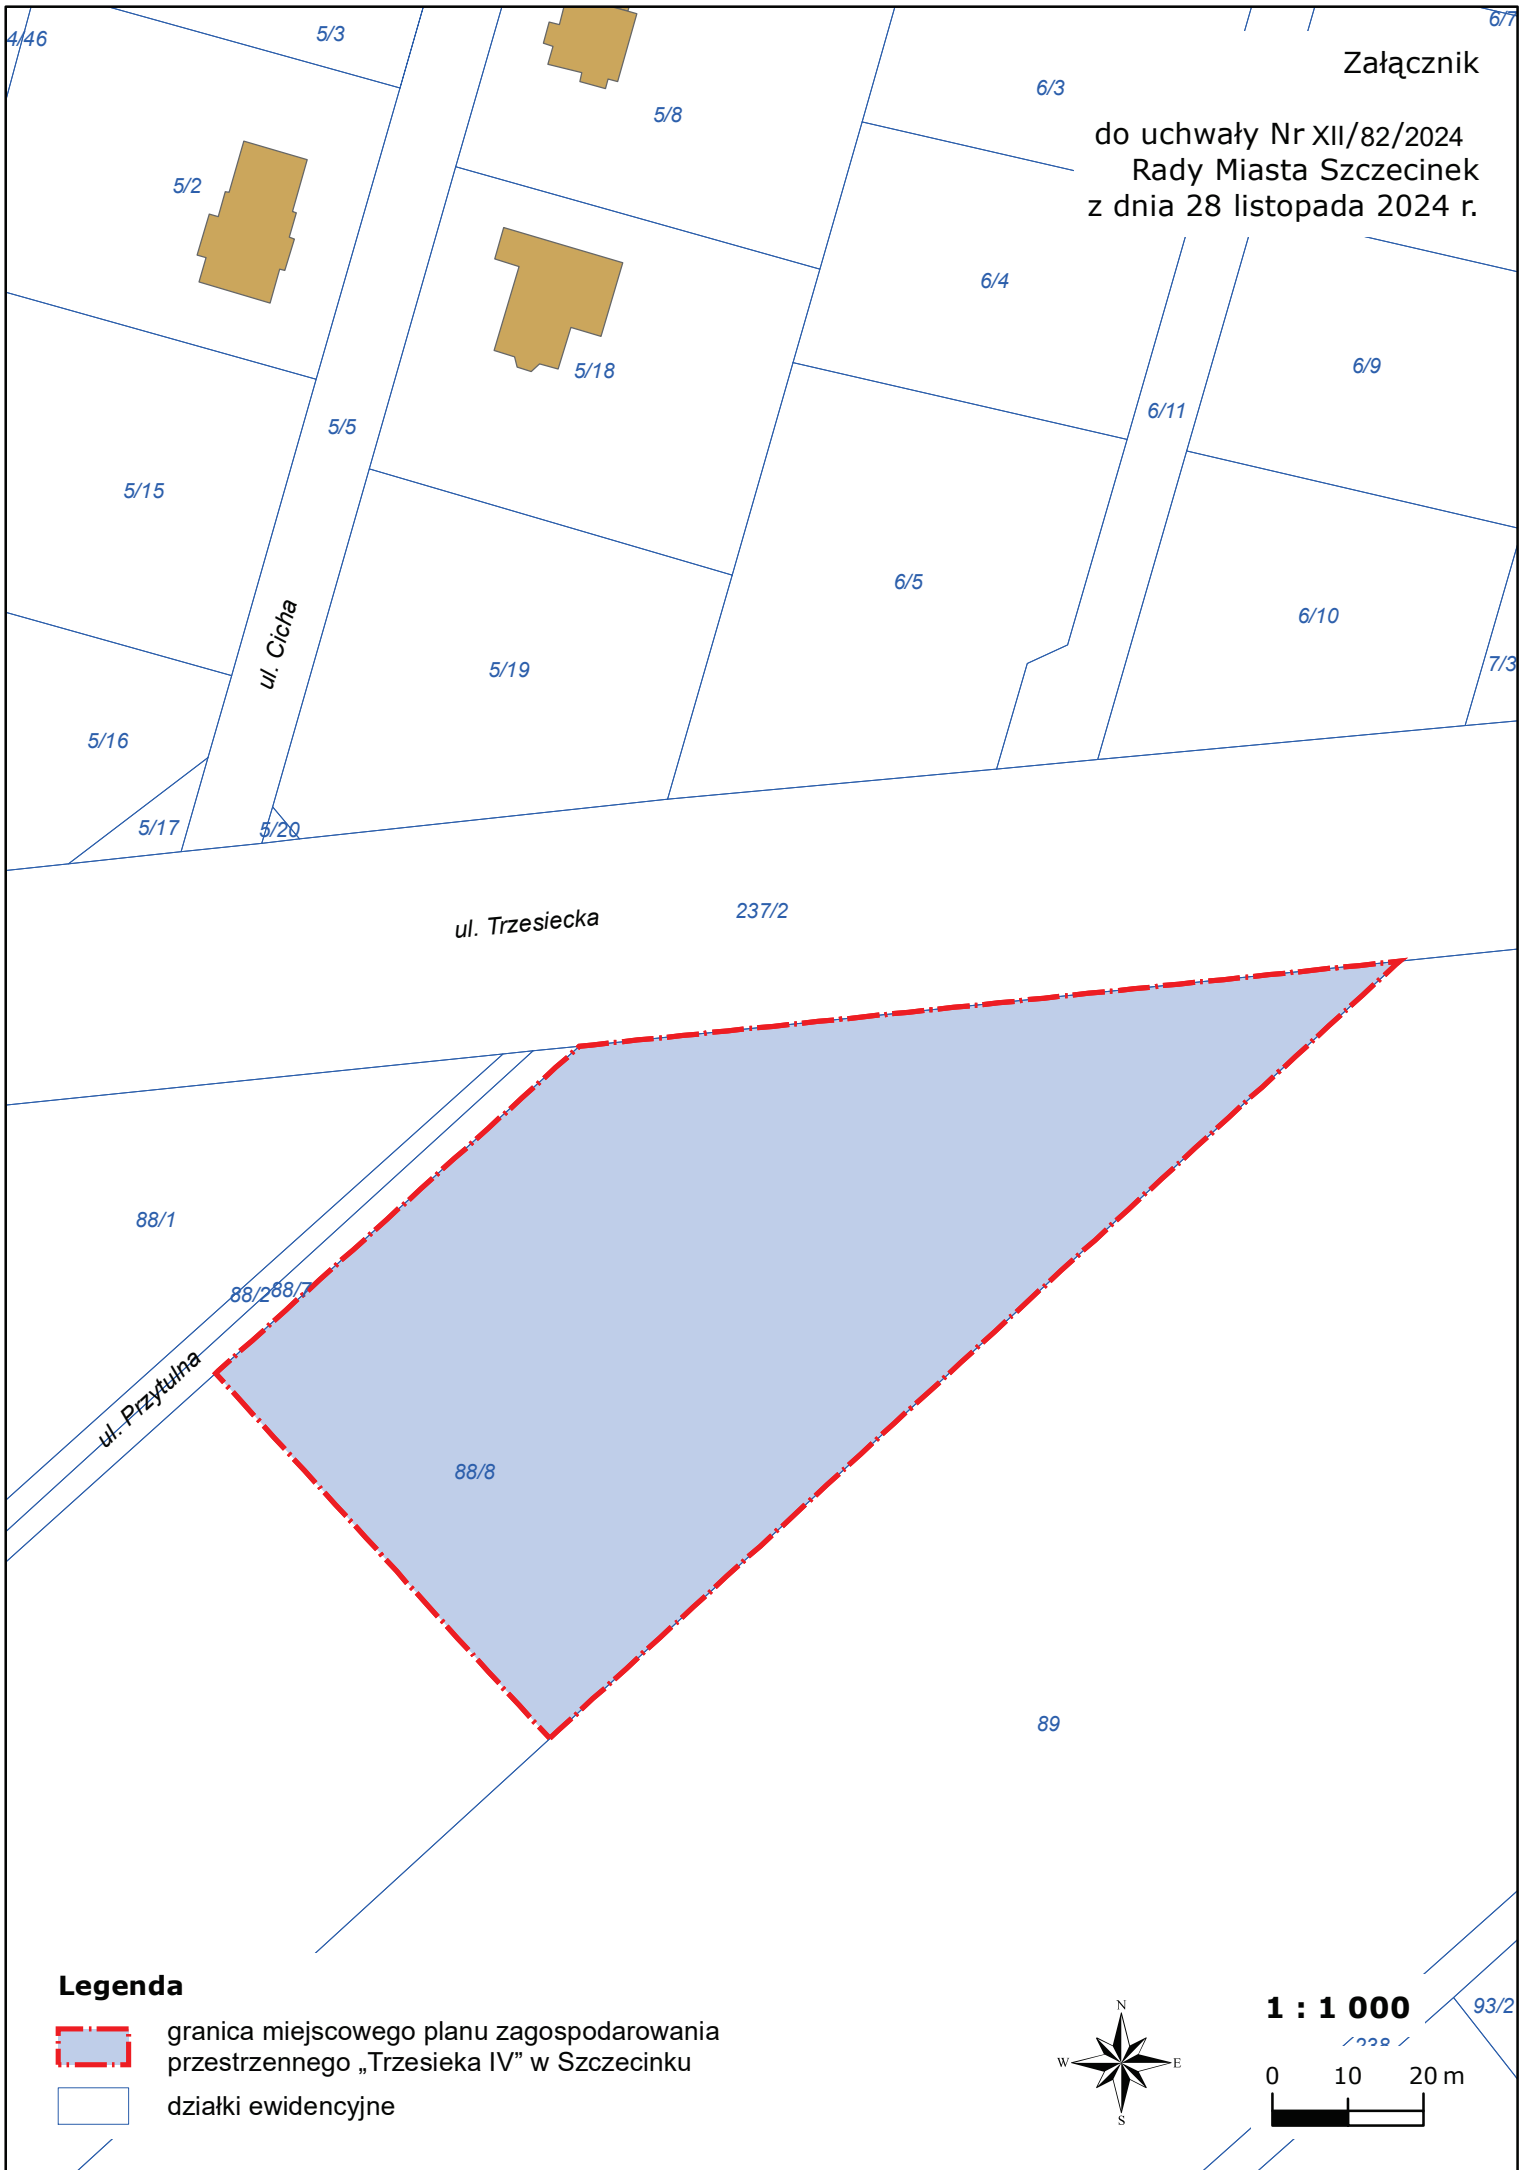do uchwały Nr XII/82/2024
Rady Miasta Szczecinek
z dnia 28 listopada 2024 r.



Legenda

-  granica miejscowego planu zagospodarowania przestrzennego „Trzecieka IV” w Szczecinku
-  działki ewidencyjne

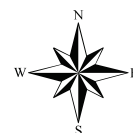

1 : 1 000

