

**UCHWAŁA Nr XIII/92/2024**  
**Rady Miasta Szczecinek**  
**z dnia 19 grudnia 2024 r.**

**w sprawie przystąpienia do sporządzenia miejscowego planu zagospodarowania przestrzennego**  
**„Podwale” w Szczecinku**

Na podstawie art. 14 ust. 1 ustawy z dnia 27 marca 2003 r. o planowaniu i zagospodarowaniu przestrzennym (Dz.U. z 2024 r. poz. 1130) Rada Miasta Szczecinek, na wniosek Burmistrza Miasta Szczecinek, uchwała, co następuje:

**§ 1. 1.** Przystępuje się do sporządzenia miejscowego planu zagospodarowania przestrzennego „Podwale” w Szczecinku w granicach obszaru określonego w ust. 2.

2. Plan miejscowy obejmuje obszar o powierzchni około 1,65 ha, położony w śródmiejskiej części Szczecinka, pomiędzy ulicami: Jana Pawła II (z częścią tej ulicy od Ronda Neustrelitz do Ronda Mariana Tomasz Golińskiego), Podwale (z tą ulicą), Bohaterów Warszawy i Stefana Kisielewskiego.

3. Granice obszaru, o którym mowa w ust. 2, przedstawiono na załączniku do niniejszej uchwały.

**§ 2.** Wykonanie uchwały powierza się Burmistrzowi Miasta Szczecinek.



**§ 3.** Uchwała wchodzi w życie z dniem podjęcia.

Przewodnicząca Rady Miasta

Grażyna Kuszmar



1 : 1 200

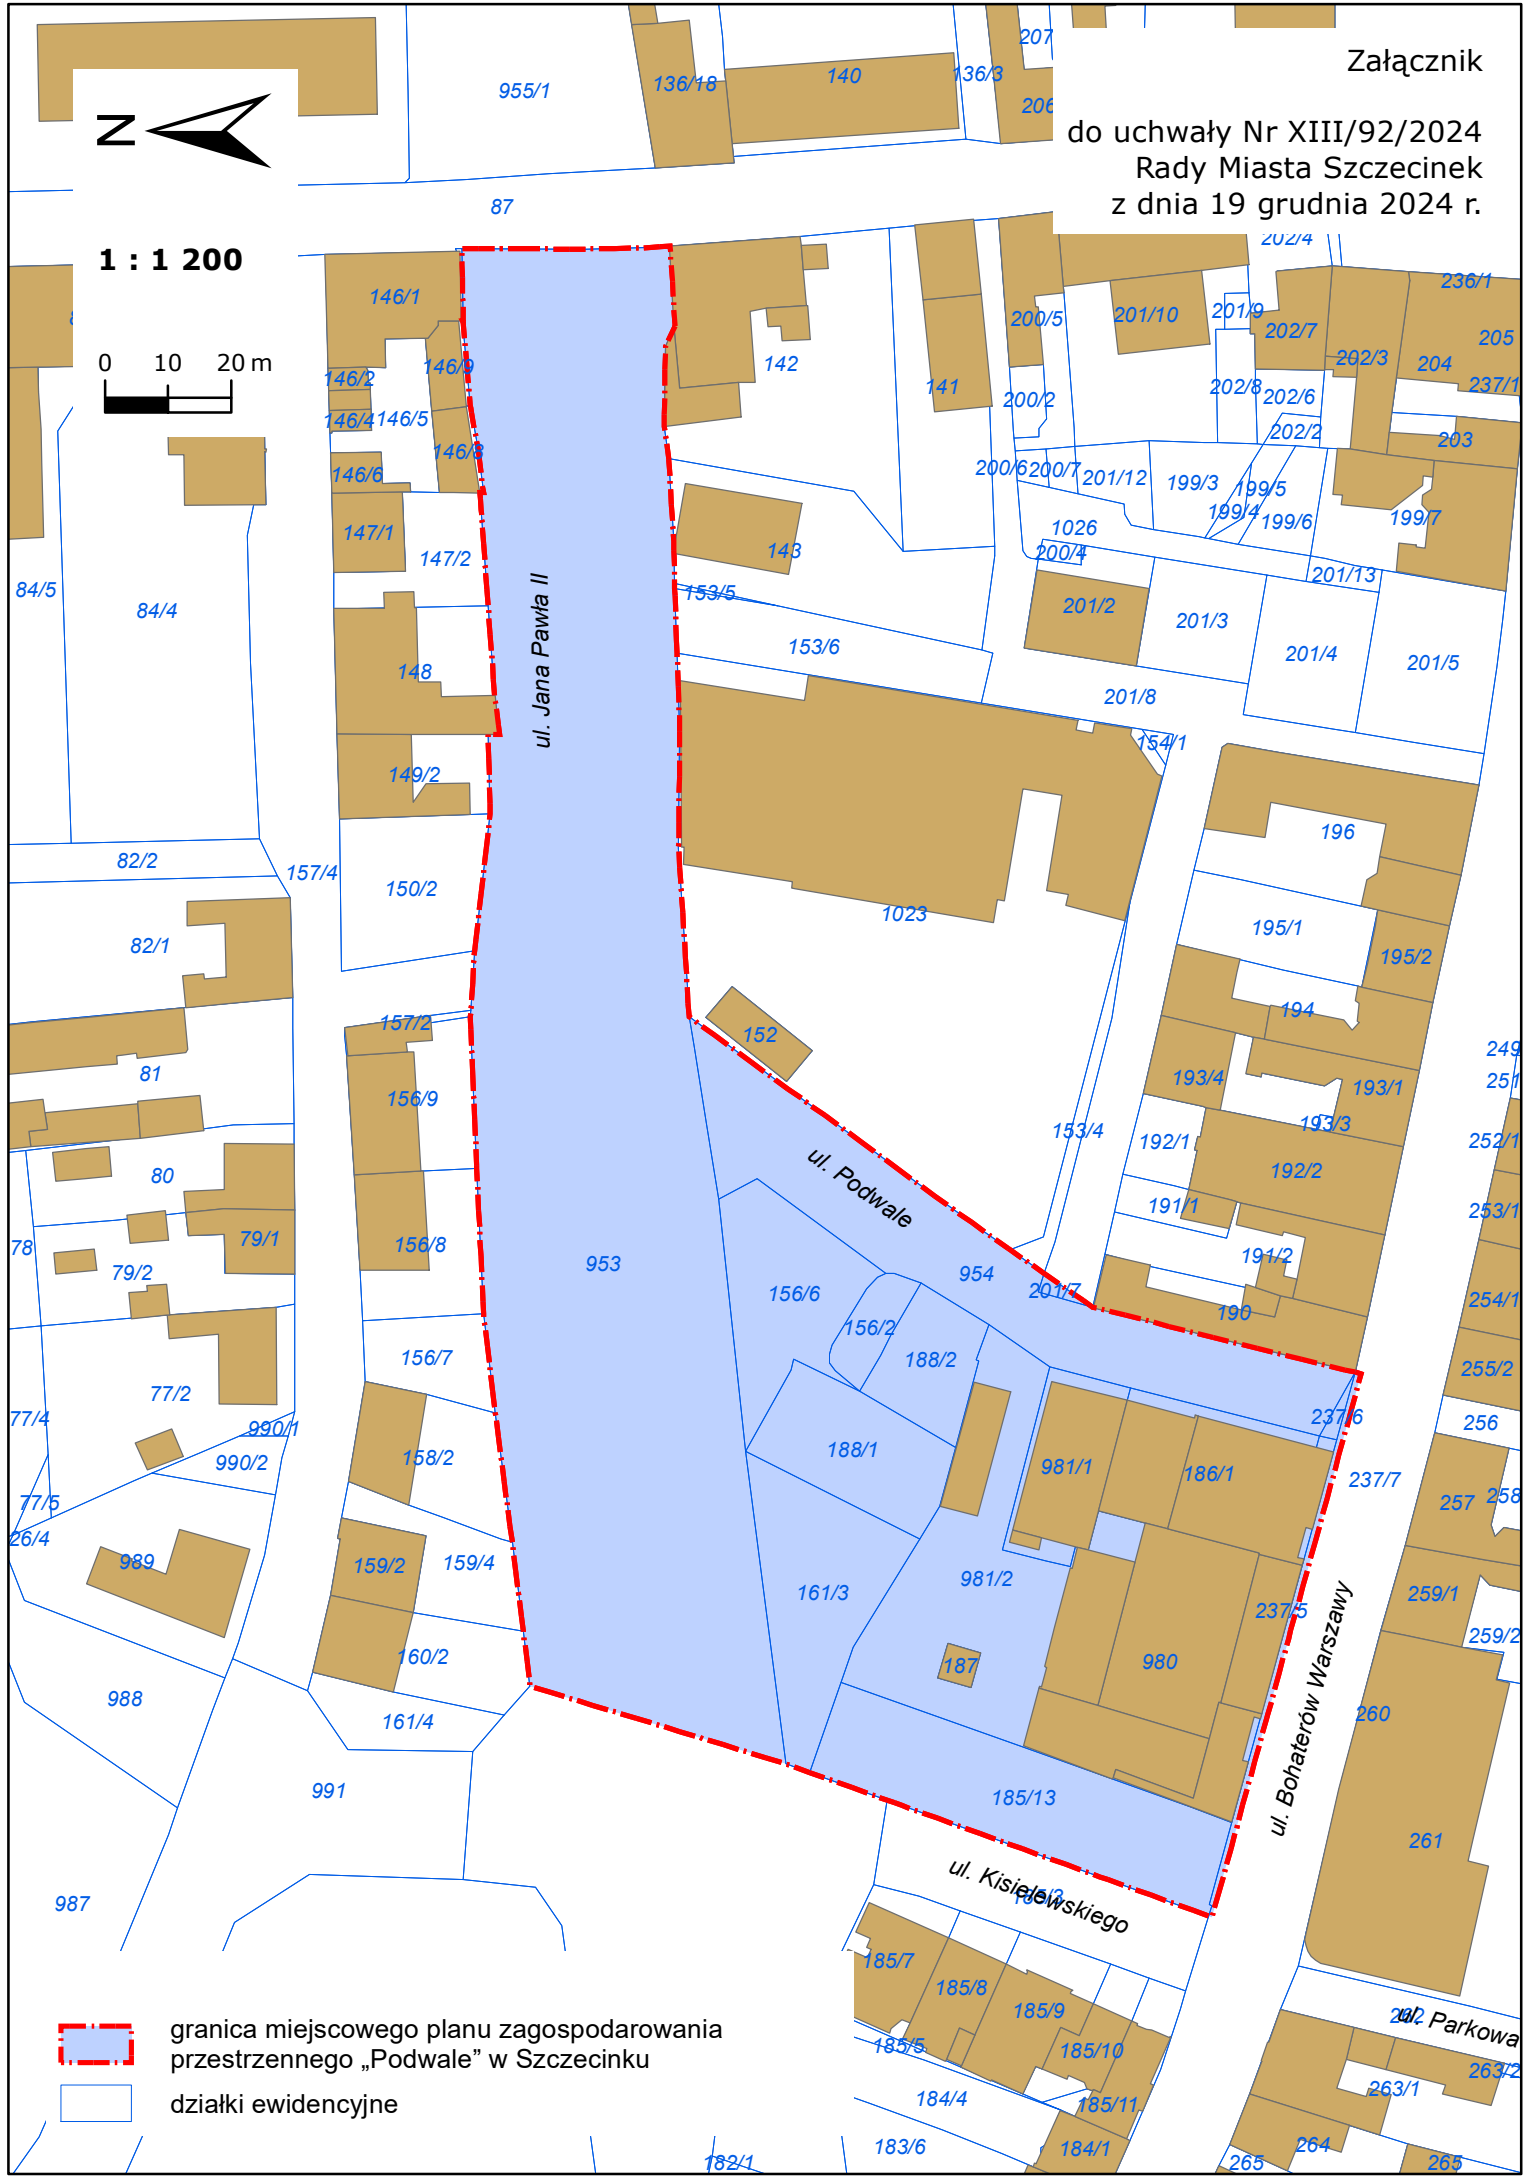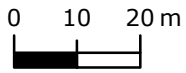

granica miejscowego planu zagospodarowania  
przestrzennego „Podwale” w Szczecinku



działki ewidencyjne