

**Uchwała Nr XLI/363/2017
Rady Miasta Szczecinek**

z dnia 15 maja 2017 roku

**w sprawie wstępnej lokalizacji nowego przystanku komunikacyjnego na terenie Miasta Szczecinek,
w ciągu drogi krajowej nr 20**

Na podstawie art. 18 ust. 2 pkt 15 ustawy z dnia 8 marca 1990 r. o samorządzie gminnym (Dz. U. z 2016 r. poz. 446, z późn. zm.) w związku z art. 20f pkt 1 ustawy z dnia 21 marca 1985 r. o drogach publicznych (Dz. U. z 2016 r. poz. 1440, z późn. zm.) Rada Miasta Szczecinek uchwala, co następuje:

§ 1. Dla zaspokajania potrzeb mieszkańców Miasta Szczecinek wskazuje się wstępną lokalizację nowego przystanku komunikacyjnego w ciągu drogi krajowej nr 20, stanowiącej pas drogowy ul. Szczecińskiej w miejscowości Szczecinek, na działce nr 101 w obrębie 12 w Szczecinku, po prawej stronie w okolicy posesji przy ul. Szczecińskiej 93.


§ 2. Wstępne miejsce lokalizacji nowego przystanku komunikacyjnego określone zostało na mapie stanowiącej załącznik do niniejszej uchwały.

§ 3. Uchwała podlega przekazaniu do Generalnej Dyrekcji Dróg Krajowych i Autostrad Oddział w Szczecinie celem uwzględnienia przy ustaleniu ostatecznej lokalizacji przystanku komunikacyjnego.


§ 4. Wykonanie uchwały powierza się Burmistrzowi Miasta Szczecinek.

§ 5. Uchwała wchodzi w życie po upływie 14 dni od dnia jej ogłoszenia w Dzienniku Urzędowym Województwa Zachodniopomorskiego.


Przewodnicząca Rady Miasta

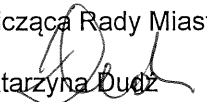
Katarzyna Dudz


Załącznik do uchwały Nr XLI/363/2017
Rady Miasta Szczecinek
z dnia 15 maja 2017 roku

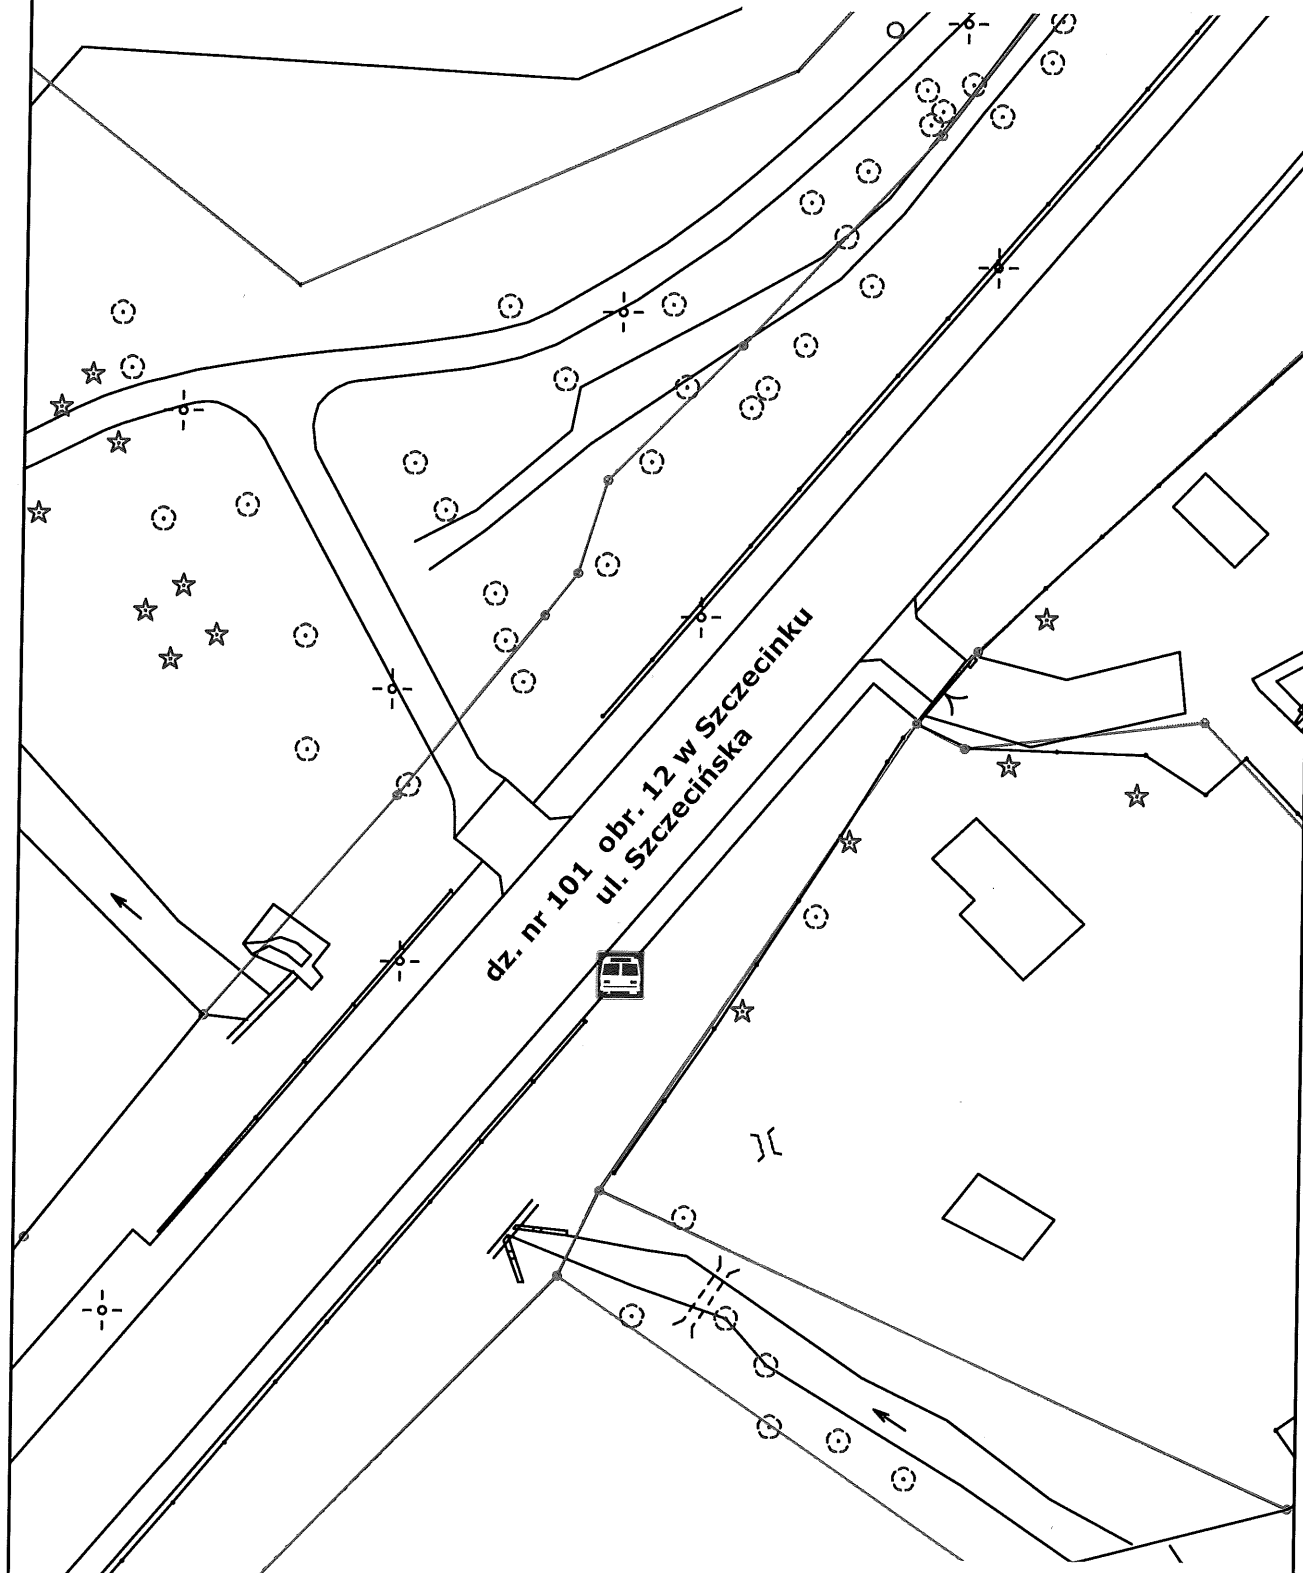

dz. nr 101 obr. 12 w Szczecinku
ul. Szczecińska

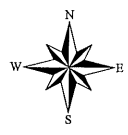

1 : 500

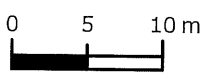

Legenda



wstępna lokalizacja przystanku

PRZEWODNICZĄCA
RADY MIASTA

Duda
Katarzyna Duda