

**Uchwała Nr XLI/362/2017  
Rady Miasta Szczecinek**

z dnia 15 maja 2017 roku

**w sprawie zmiany przebiegu istniejącej drogi gminnej**

Na podstawie art. 18 ust. 2 pkt 15 ustawy z dnia 8 marca 1990 r. o samorządzie gminnym (Dz. U. z 2016 r. poz. 446, z późn. zm.) oraz art. 7 ust. 3 ustawy z dnia 21 marca 1985 r. o drogach publicznych (Dz. U. z 2016 r. poz. 1440, z późn. zm.) Rada Miasta Szczecinek uchwala, co następuje:

**§ 1.** Zmienia się dotychczasowy przebieg istniejącej drogi gminnej Pl. Wolności, położonej na terenie Miasta Szczecinek, poprzez włączenie działek nr 202/5 i nr 202/4 w obrębie 13 w Szczecinku, zgodnie z załącznikiem do niniejszej uchwały.


**§ 2.** Wykonanie uchwały powierza się Burmistrzowi Miasta Szczecinek.

**§ 3.** Uchwała wchodzi w życie po upływie 14 dni od dnia jej ogłoszenia w Dzienniku Urzędowym Województwa Zachodniopomorskiego.

Przewodnicząca Rady Miasta

  
Katarzyna Dudź

Załącznik do uchwały Nr XLI/362/2017  
Rady Miasta Szczecinek  
z dnia 15 maja 2017 roku

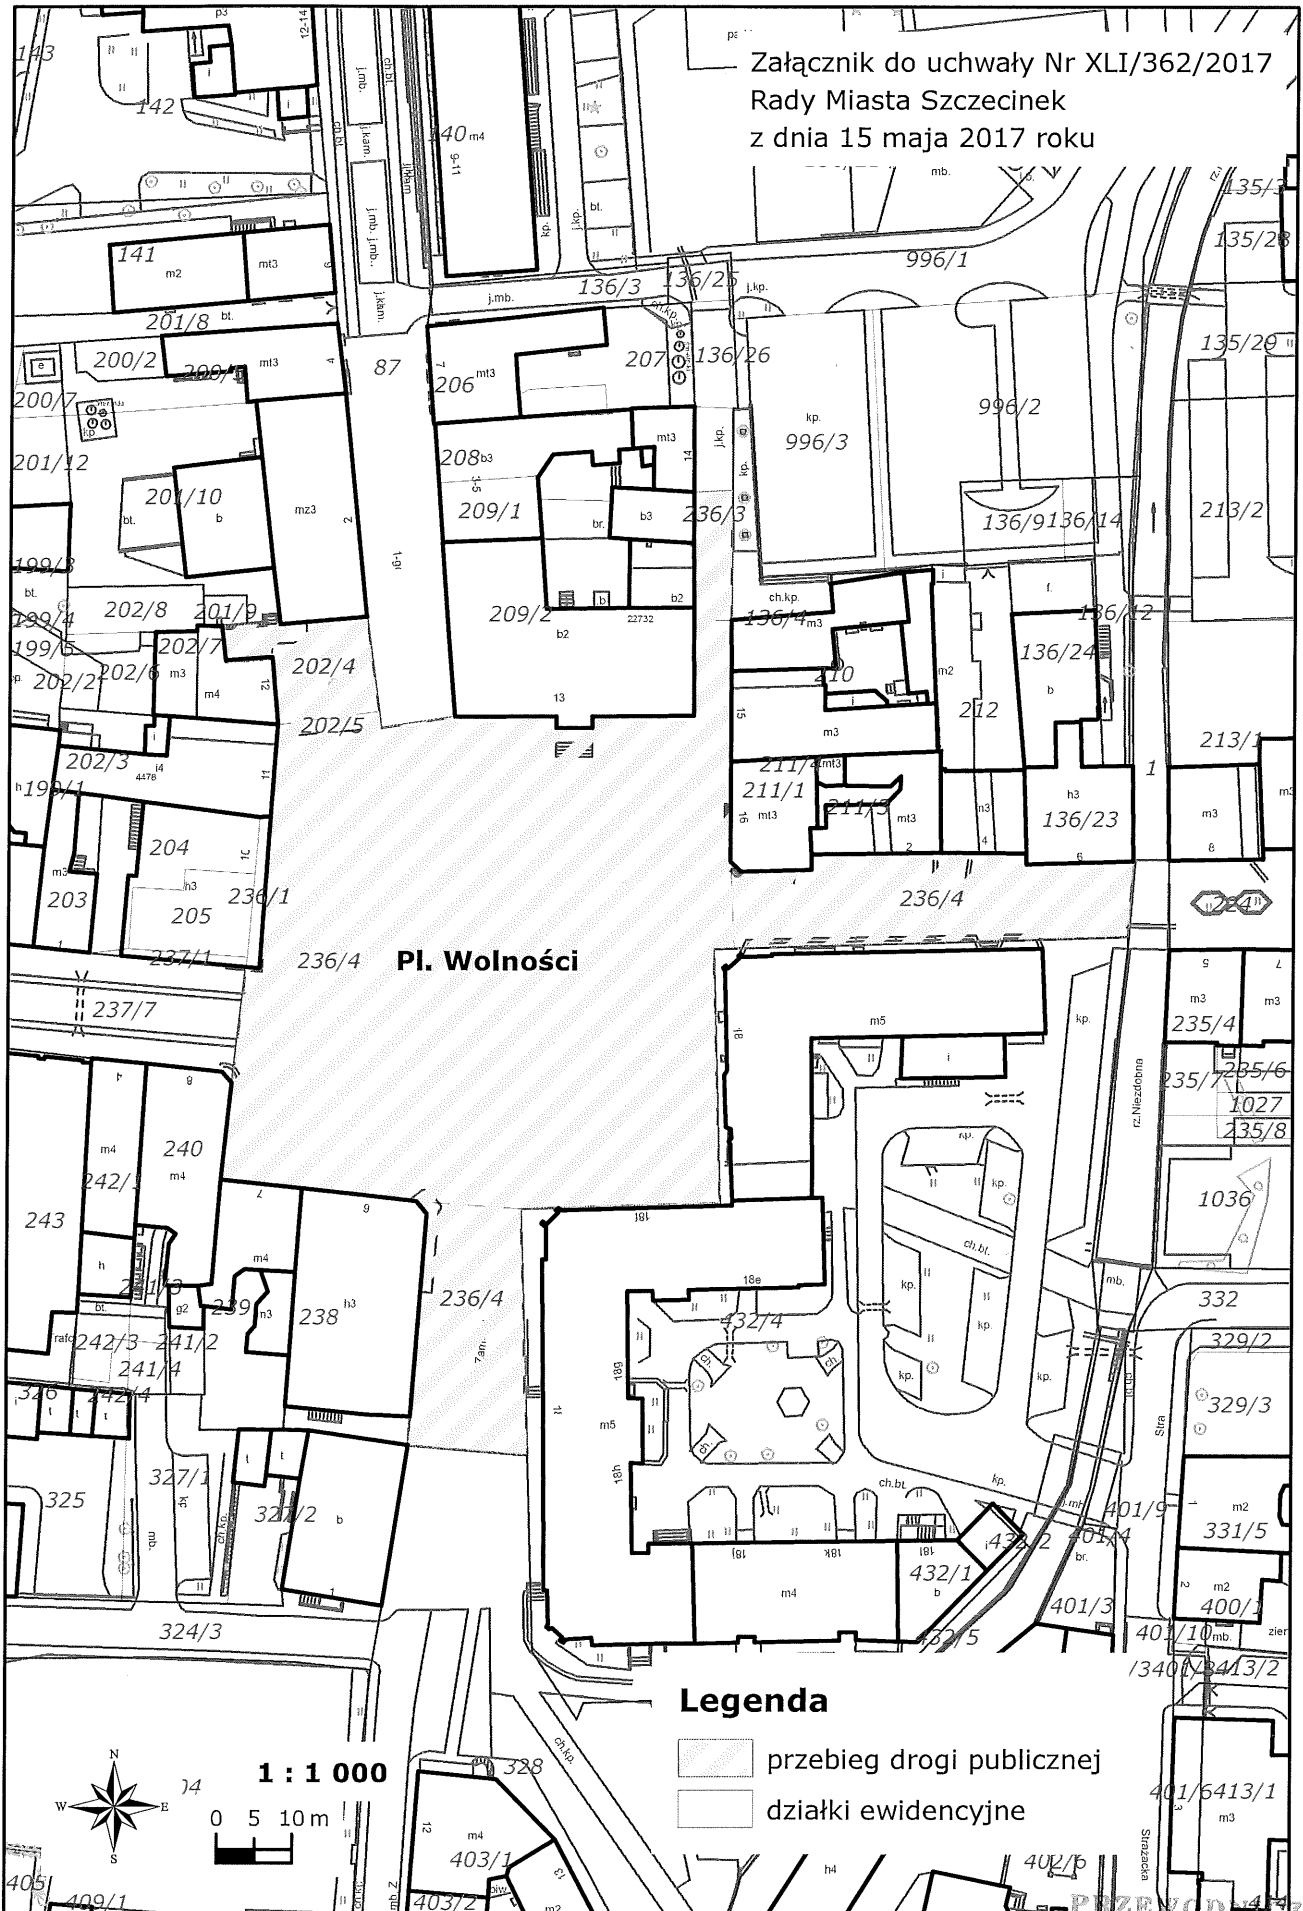


**Legenda**

- przebieg drogi publicznej
- działki ewidencyjne



1 : 1 000

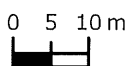

PRZEWODNICZĄCA  
RADY MIASTA  
*Katarzyna Dudz*  
Katarzyna Dudz