

UCHWAŁA Nr XLI/360/2017

Rady Miasta Szczecinek

z dnia 15 maja 2017 roku

**w sprawie przystąpienia do sporządzenia miejscowego planu zagospodarowania
przestrzennego „Trzesieka I” w Szczecinku**

Na podstawie art. 14 ust. 1 ustawy z dnia 27 marca 2003 roku o planowaniu i zagospodarowaniu przestrzennym (Dz. U. z 2016 r. poz. 778, z późn. zm.) Rada Miasta Szczecinek, na wniosek Burmistrza Miasta Szczecinek, uchwała, co następuje:

§ 1. 1. Przystępuje się do sporządzenia miejscowego planu zagospodarowania przestrzennego „Trzesieka I” w Szczecinku, obejmującego obszar określony w ust. 2.

2. Plan dotyczy obszaru położonego w Szczecinku i ograniczonego: granicą administracyjną miasta Szczecinek, granicą działki ewidencyjnej nr 49/11 obręb 0028, fragmentem drogi wojewódzkiej nr 172, Lasem Zachodnim, linią brzegową jeziora Trzesiecko oraz Lasem Klasztornym.

3. Granicę obszaru objętego opracowaniem przedstawiono na mapie stanowiącej załącznik do uchwały.


§ 2. Wykonanie uchwały powierza się Burmistrzowi Miasta Szczecinek.



§ 3. Uchwała wchodzi w życie z dniem podjęcia.


Przewodnicząca Rady Miasta


Katarzyna Dudz

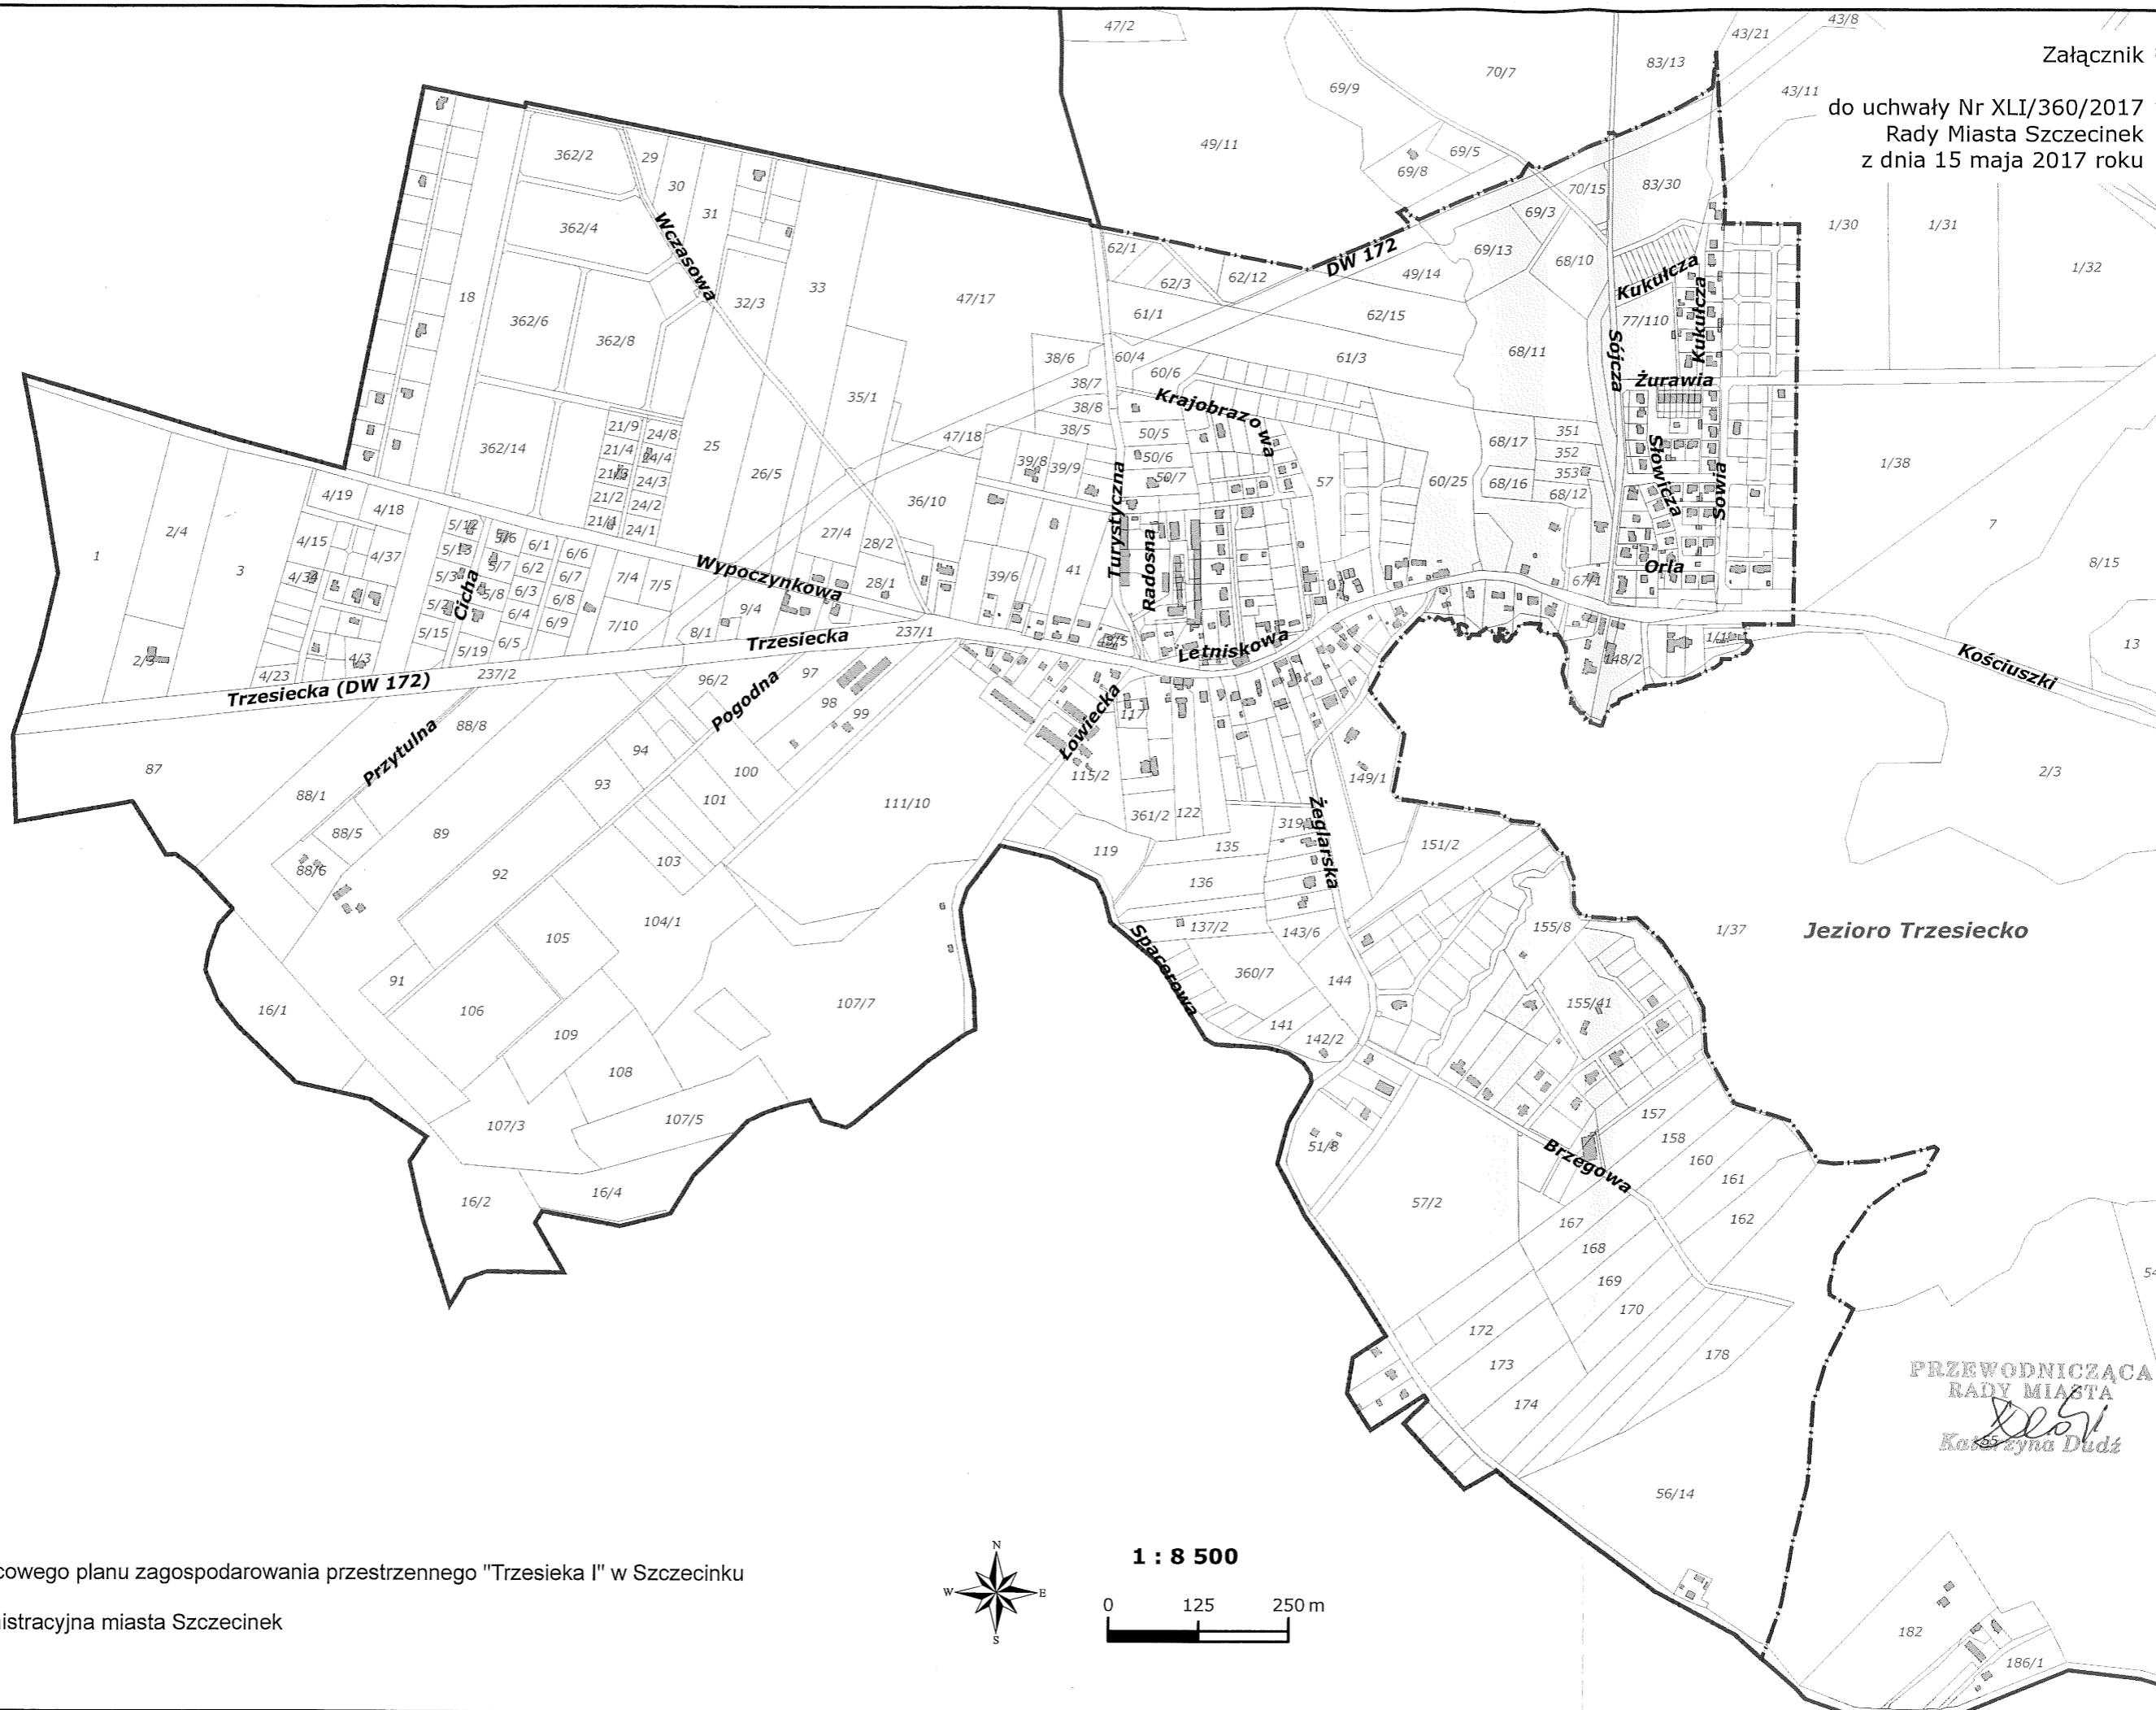do uchwały Nr XLI/360/2017
Rady Miasta Szczecinek
z dnia 15 maja 2017 roku



-  granica miejscowego planu zagospodarowania przestrzennego "Trzesieka I" w Szczecinku
-  granica administracyjna miasta Szczecinek

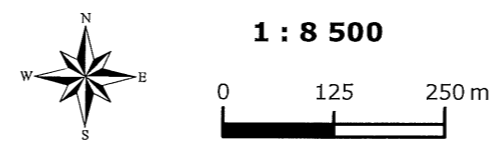

PRZEWODNICZĄCA
RADY MIASTA
Katarzyna Dudź
Katarzyna Dudź