

UCHWAŁA Nr XLI/359/2017

Rady Miasta Szczecinek

z dnia 15 maja 2017 roku

**w sprawie przystąpienia do sporządzenia miejscowego planu zagospodarowania
przestrzennego „Wiatraczna” w Szczecinku**

Na podstawie art. 14 ust. 1 ustawy z dnia 27 marca 2003 roku o planowaniu i zagospodarowaniu przestrzennym (Dz. U. z 2016 r. poz. 778, z późn. zm.) Rada Miasta Szczecinek, na wniosek Burmistrza Miasta Szczecinek, uchwała, co następuje:

§ 1. 1. Przystępuje się do sporządzenia miejscowego planu zagospodarowania przestrzennego „Wiatraczna” w Szczecinku, obejmującego obszar określony w ust. 2.

2. Plan dotyczy obszaru położonego w Szczecinku i ograniczonego ulicami: Narutowicza, 1 Maja, Zieloną oraz Koszalińską.

3. Granicę obszaru objętego opracowaniem przedstawiono na mapie stanowiącej załącznik do uchwały.

§ 2. Wykonanie uchwały powierza się Burmistrzowi Miasta Szczecinek.

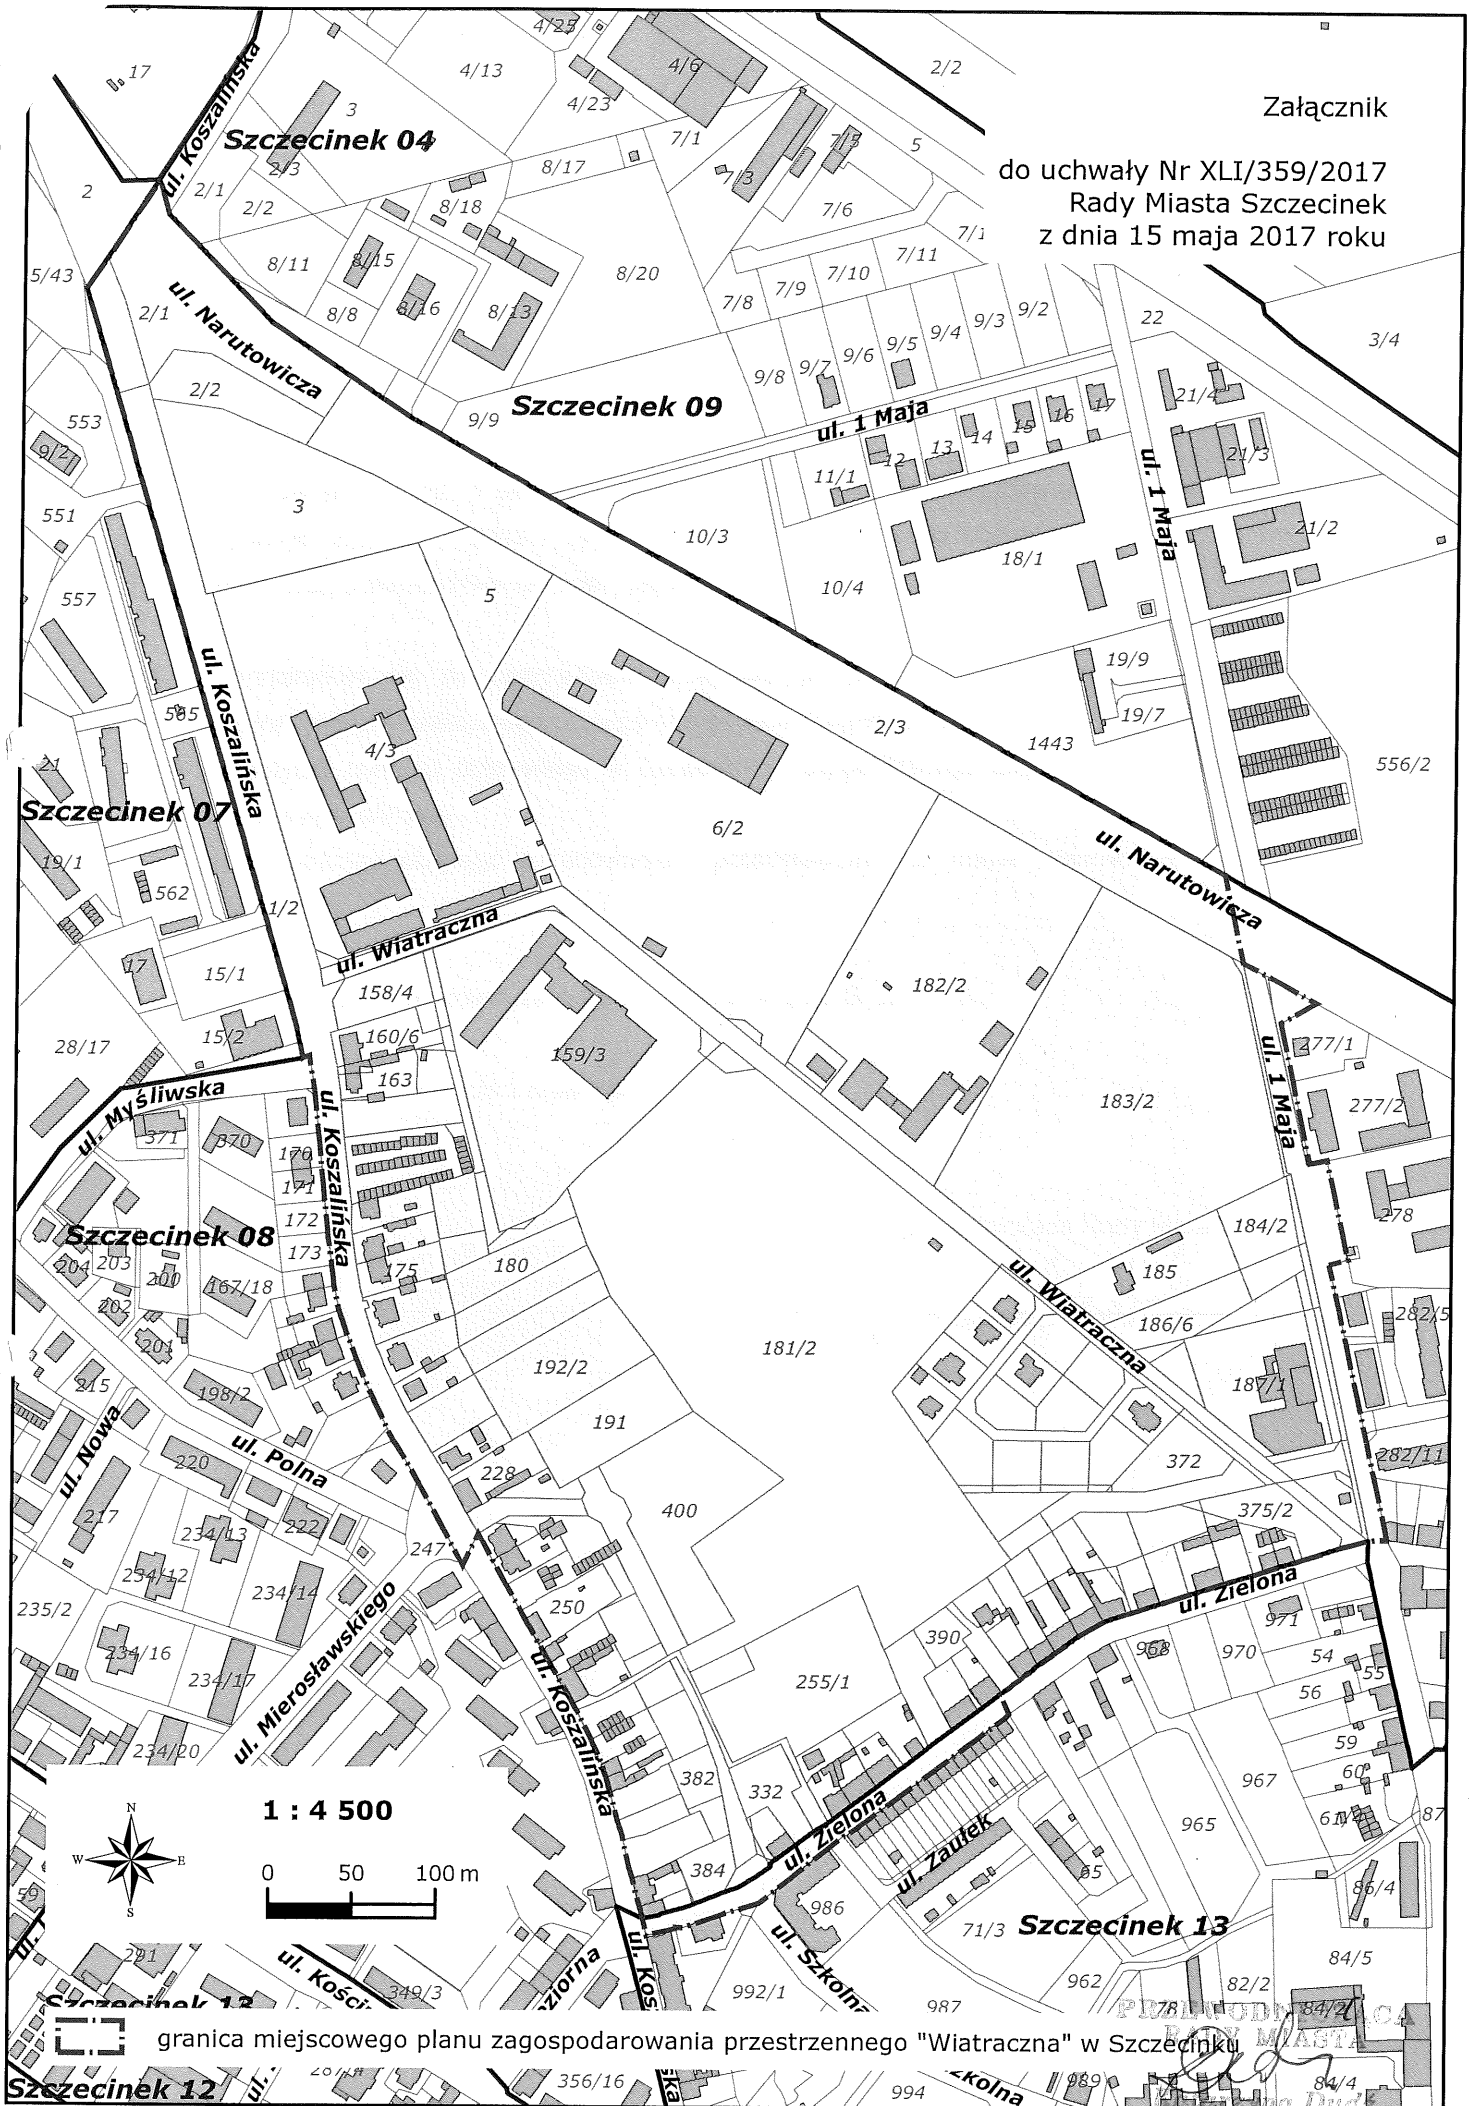
§ 3. Uchwała wchodzi w życie z dniem podjęcia.

Przewodnicząca Rady Miasta



Katarzyna Dudź

Załącznik

do uchwały Nr XLI/359/2017
Rady Miasta Szczecinek
z dnia 15 maja 2017 roku



1 : 4 500

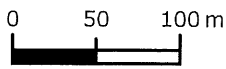

granica miejscowego planu zagospodarowania przestrzennego "Wiatraczna" w Szczecinku