

UCHWAŁA Nr LI/441/2017
Rady Miasta Szczecinek
z dnia 18 grudnia 2017 roku

**w sprawie przystąpienia do sporządzenia miejscowego planu zagospodarowania
przestrzennego „Świątki III” w Szczecinku**

Na podstawie art. 14 ust. 1 ustawy z dnia 27 marca 2003 roku o planowaniu i zagospodarowaniu przestrzennym (Dz. U. z 2017 r. poz. 1073, z późn.zm.) Rada Miasta Szczecinek, na wniosek Burmistrza Miasta Szczecinek, uchwala, co następuje:

§ 1. 1. Przystępuje się do sporządzenia miejscowego planu zagospodarowania przestrzennego „Świątki III” w Szczecinku, obejmującego obszary określone w ust. 2 i 3 poniżej.

2. Plan obejmuje następujące, rozłączne, obszary położone w Szczecinku:

- 1) obszar nr 1, ograniczony granicą działki ewidencyjnej nr 76 w obrębie 0027, ulicami: Konwaliową, Różaną, Staszica i Wilczkowską;
- 2) obszar nr 2, ograniczony ulicami: Staszica, Szczecińską (w ciągu drogi krajowej nr 20), granicą administracyjną miasta, linią przecinającą działki ewidencyjne nr: 5/34 i 5/24 w obrębie 0027 i granicą działki ewidencyjnej nr 5/37 w obrębie 0027.

3. Granice obszarów objętych opracowaniem przedstawiono na mapach stanowiących załącznik do niniejszej uchwały.


§ 2. Wykonanie uchwały powierza się Burmistrzowi Miasta Szczecinek.

§ 3. Uchwała wchodzi w życie z dniem podjęcia.

Przewodnicząca Rady Miasta
Katarzyna Dudź

Załącznik

do uchwały Nr LI/441/2017
Rady Miasta Szczecinek
z dnia 18 grudnia 2017 roku

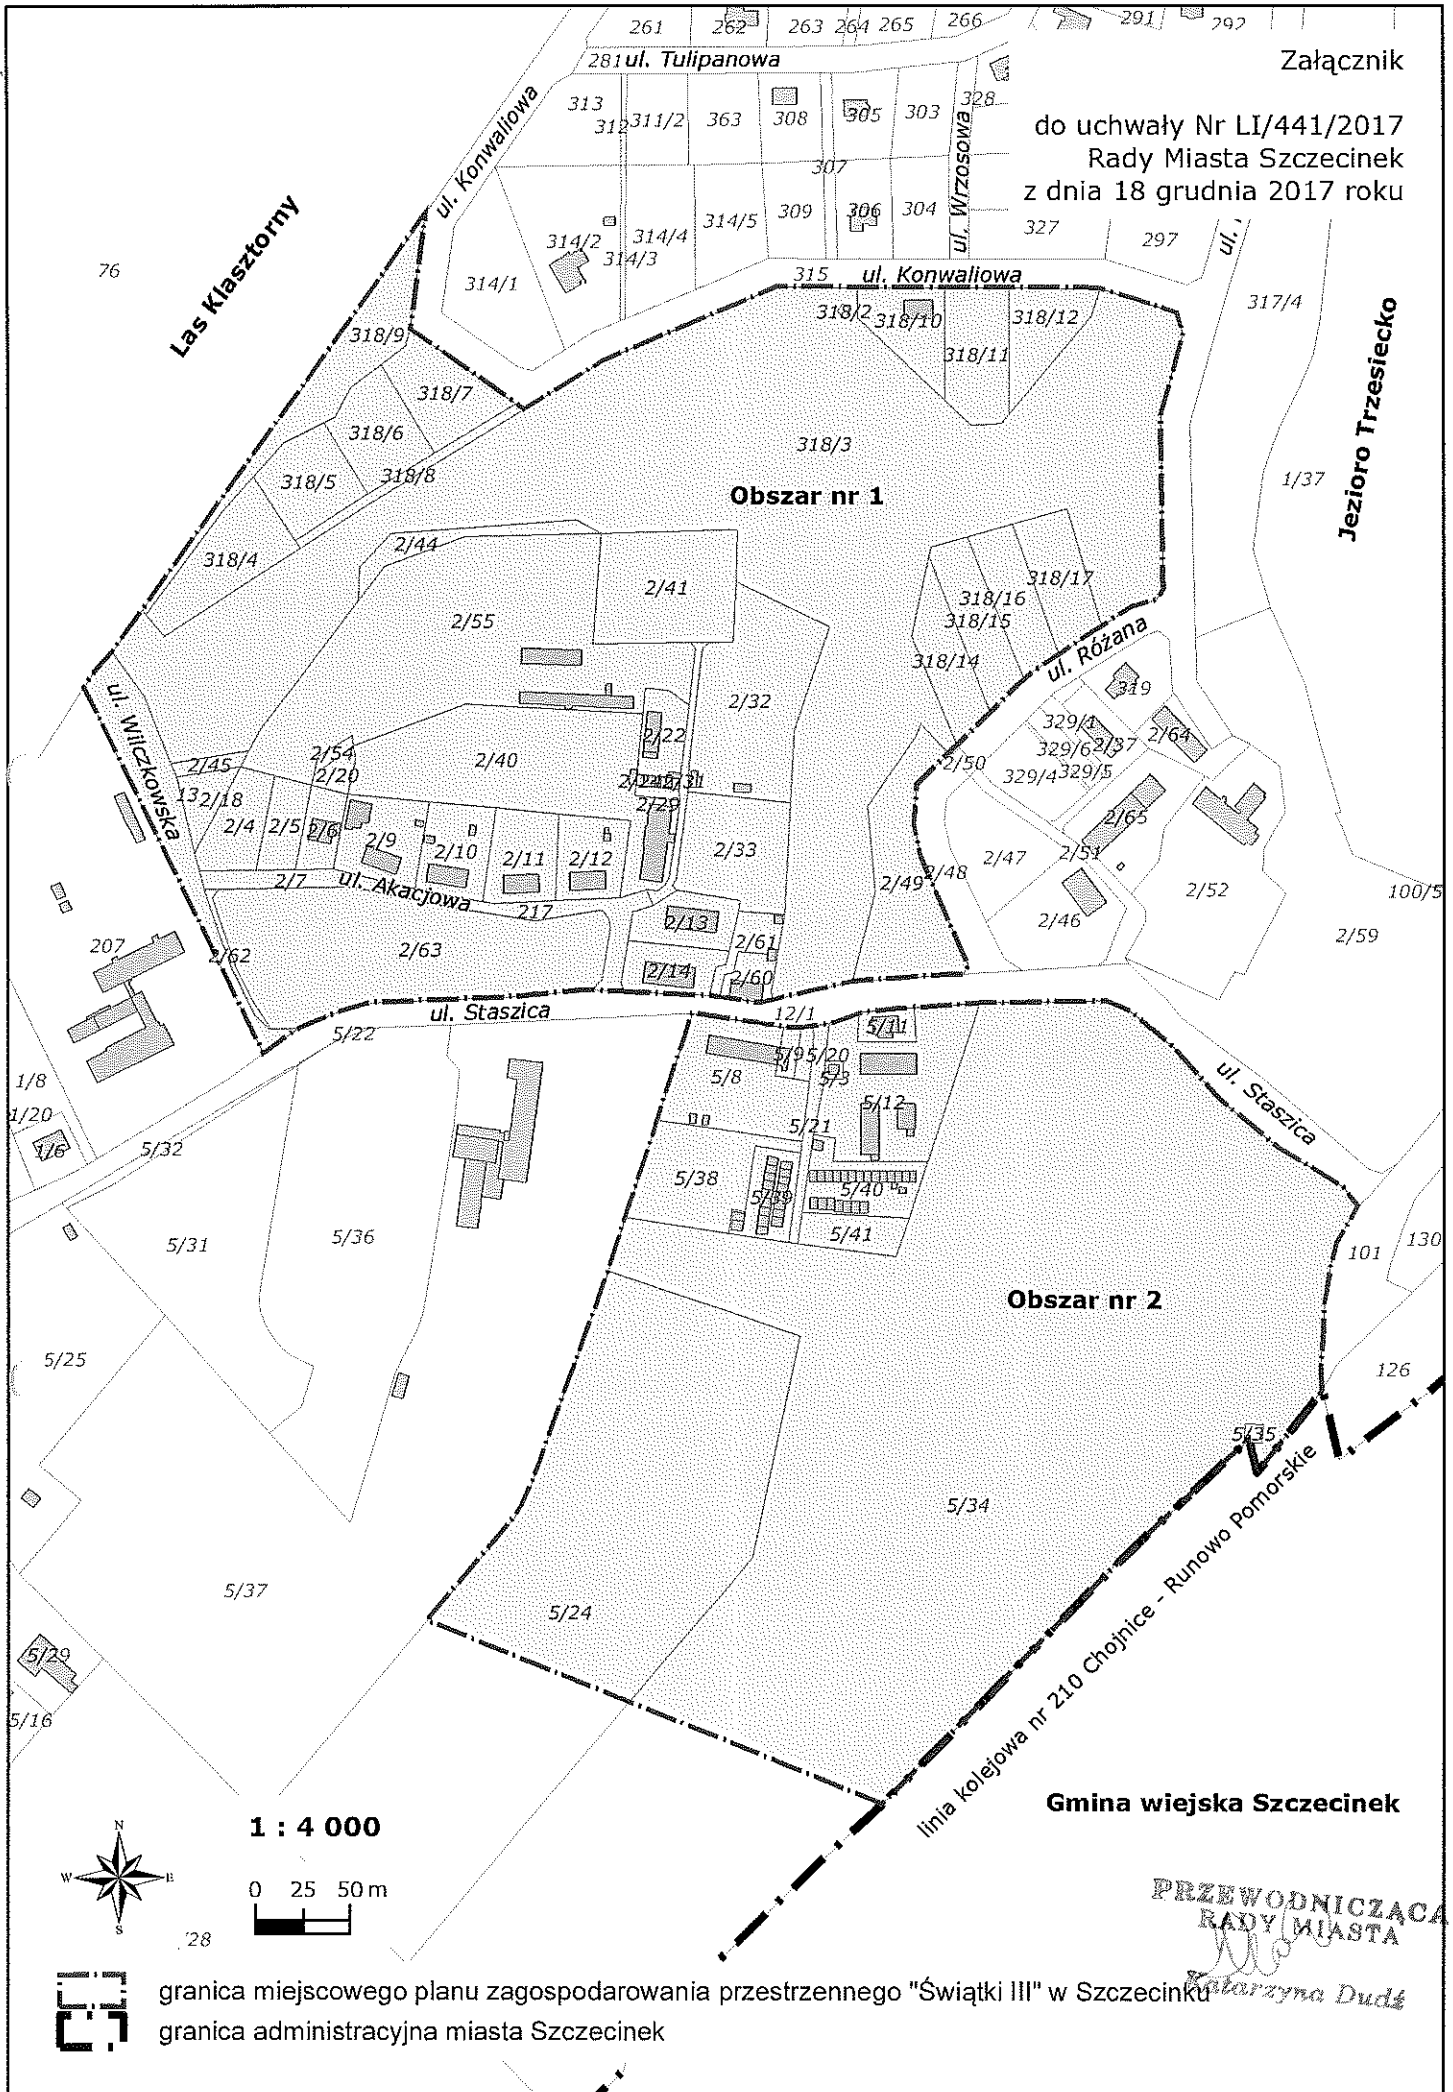

Las Klasztorny


Jezioro Trzesiecko

Obszar nr 1

Obszar nr 2

Gmina wiejska Szczecinek

1 : 4 000

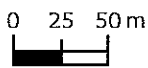

28

PRZEWODNICZĄCA
RADY MIASTA
Katarzyna Dudz

granica miejscowego planu zagospodarowania przestrzennego "Świątki III" w Szczecinku
granica administracyjna miasta Szczecinek