

**UCHWAŁA Nr XXIV/218/2016**

**Rady Miasta Szczecinek**

z dnia 16 maja 2016 roku

**w sprawie przystąpienia do sporządzenia miejscowego planu zagospodarowania  
przestrzennego „Polna-4” w Szczecinku**

Na podstawie art. 14 ust. 1 ustawy z dnia 27 marca 2003 roku o planowaniu i zagospodarowaniu przestrzennym (Dz. U. z 2015 r. poz. 199 z późn. zm.) Rada Miasta Szczecinek, na wniosek Burmistrza Miasta Szczecinek, uchwala, co następuje:

§ 1. 1. Przystępuje się do sporządzenia miejscowego planu zagospodarowania przestrzennego „Polna-4” w Szczecinku, obejmującego rozłączne tereny określone w ust. 2 i 3.

2. Plan obejmuje:

- 1) tereny oznaczone w obowiązującym miejscowym planie zagospodarowania przestrzennego „Polna-3” w Szczecinku symbolami: 2.U-K, 11.U oraz części terenów oznaczonych symbolami: 2.KDW i 3.KD-Z, przedstawione na załączniku nr 1,
- 2) tereny oznaczone w obowiązującym miejscowym planie zagospodarowania przestrzennego „Polna-3” w Szczecinku symbolami: 4.MN, 5.MN i 6.MN, przedstawione na załączniku nr 2,
- 3) teren oznaczony w obowiązującym miejscowym planie zagospodarowania przestrzennego „Polna-3” w Szczecinku symbolem 1.K, przedstawiony na załączniku nr 3.

3. Granice terenów objętych opracowaniem przedstawiono na mapach stanowiących załączniki nr 1, nr 2 i nr 3 do uchwały.

§ 2. Wykonanie uchwały powierza się Burmistrzowi Miasta Szczecinek.


§ 3. Uchwała wchodzi w życie z dniem podjęcia.

Przewodnicząca Rady Miasta

  
Katarzyna Dudź

Załącznik Nr 1

do uchwały Nr XXIV/218/2016  
Rady Miasta Szczecinek  
z dnia 16 maja 2016 roku

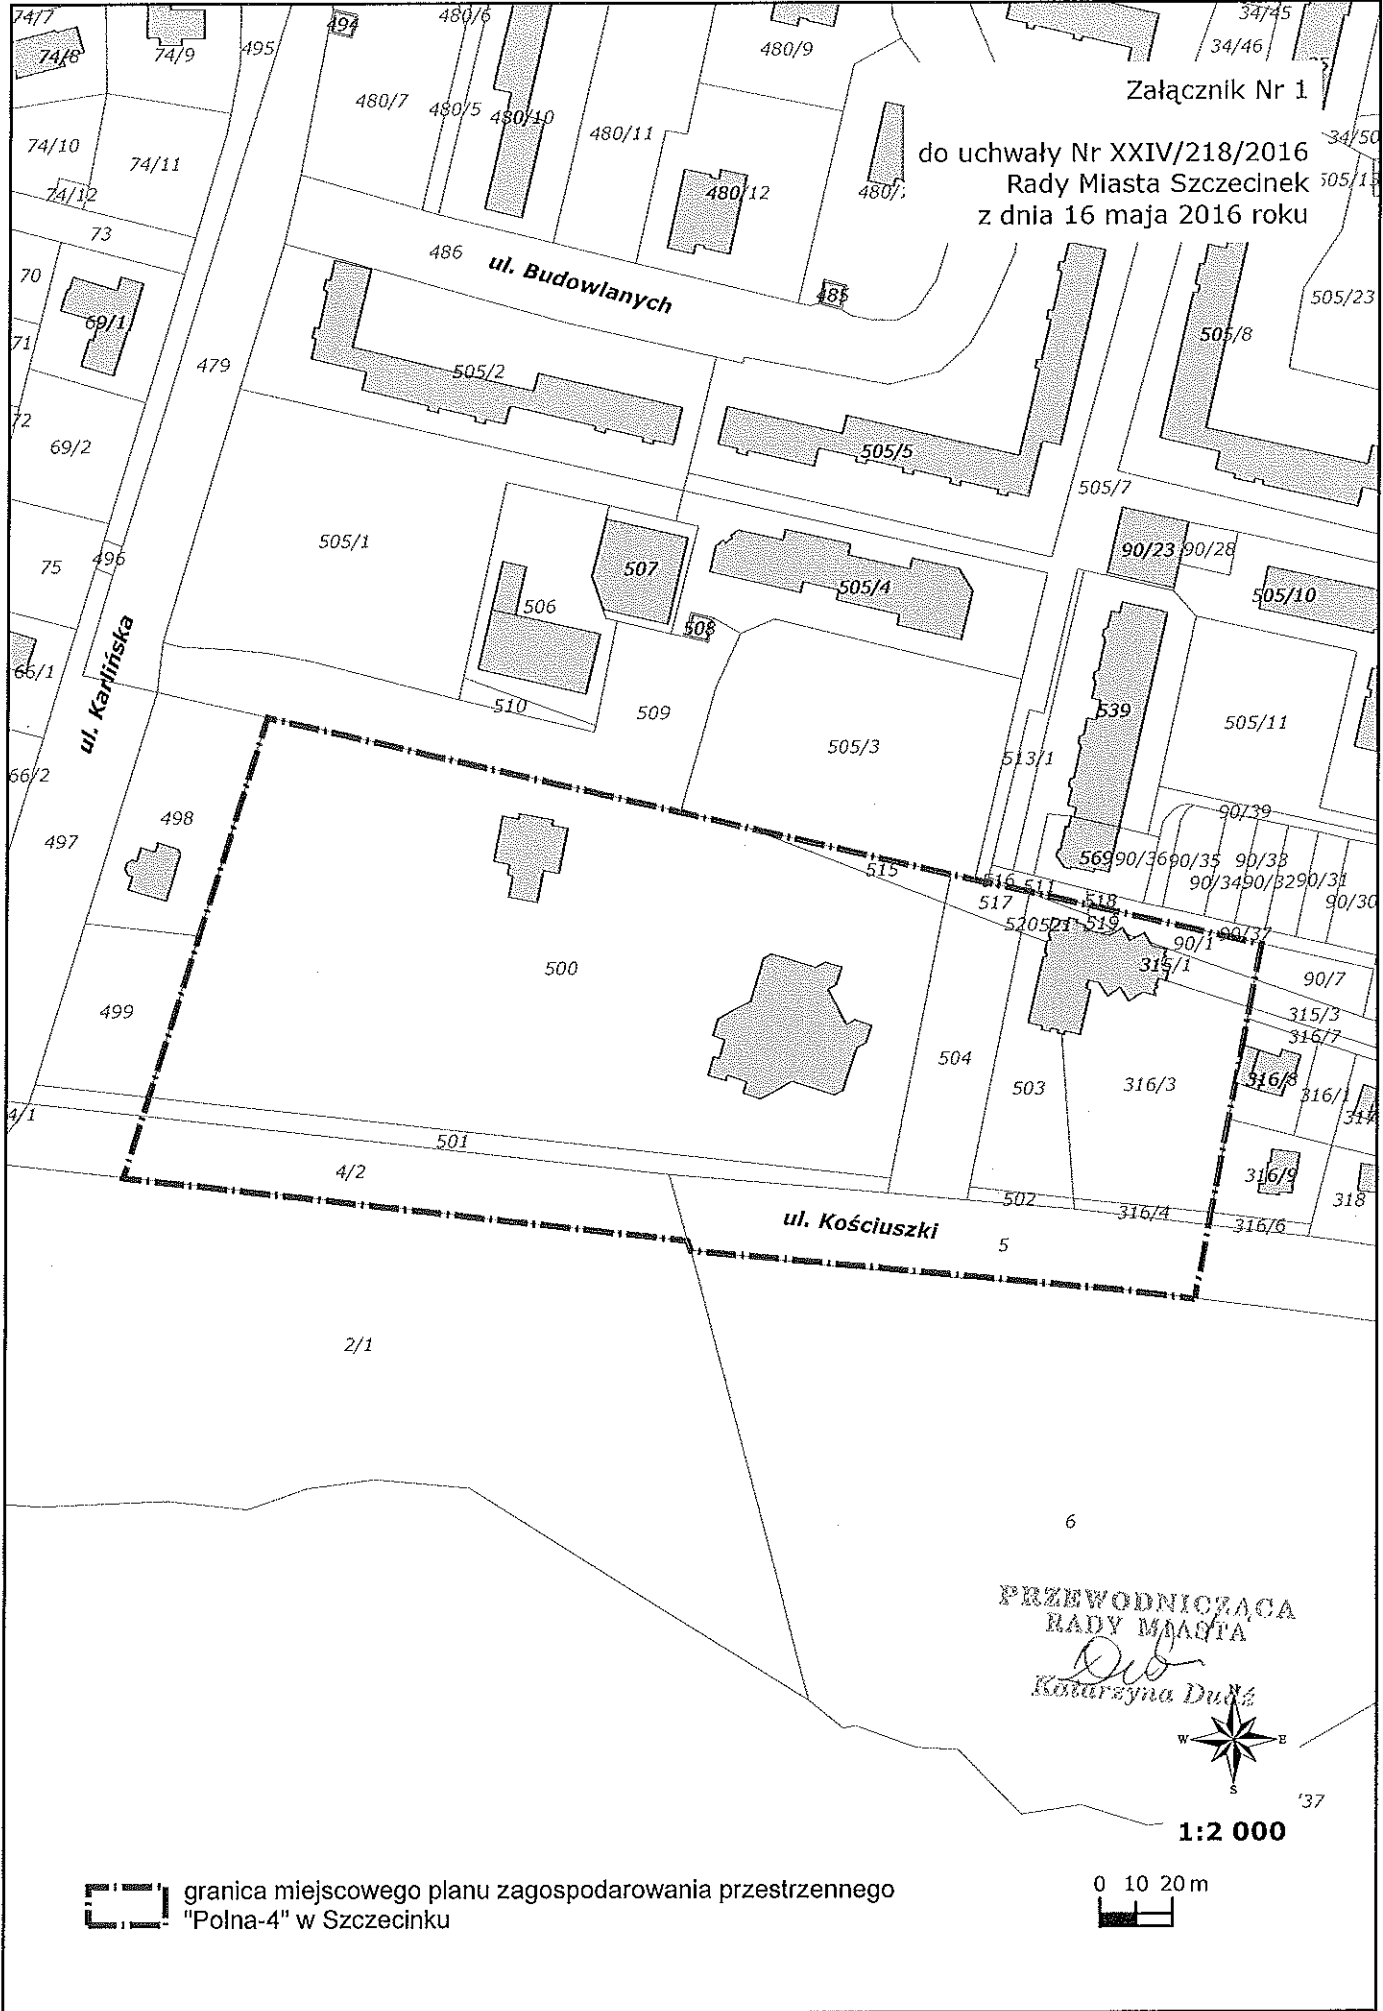


PRZEWODNICZĄCA  
RADY MIASTA  
*Duż*  
Katarzyna Duż



1:2 000



granica miejscowego planu zagospodarowania przestrzennego  
"Połna-4" w Szczecinku

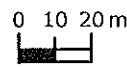


do uchwały Nr XXIV/218/2016  
Rady Miasta Szczecinek  
z dnia 16 maja 2016 roku




— granica miejscowego planu zagospodarowania przestrzennego  
"Polna-4" w Szczecinku


1:1 000

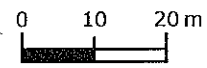

Załącznik Nr 3

do uchwały Nr XXIV/218/2016  
Rady Miasta Szczecinek  
z dnia 16 maja 2016 roku

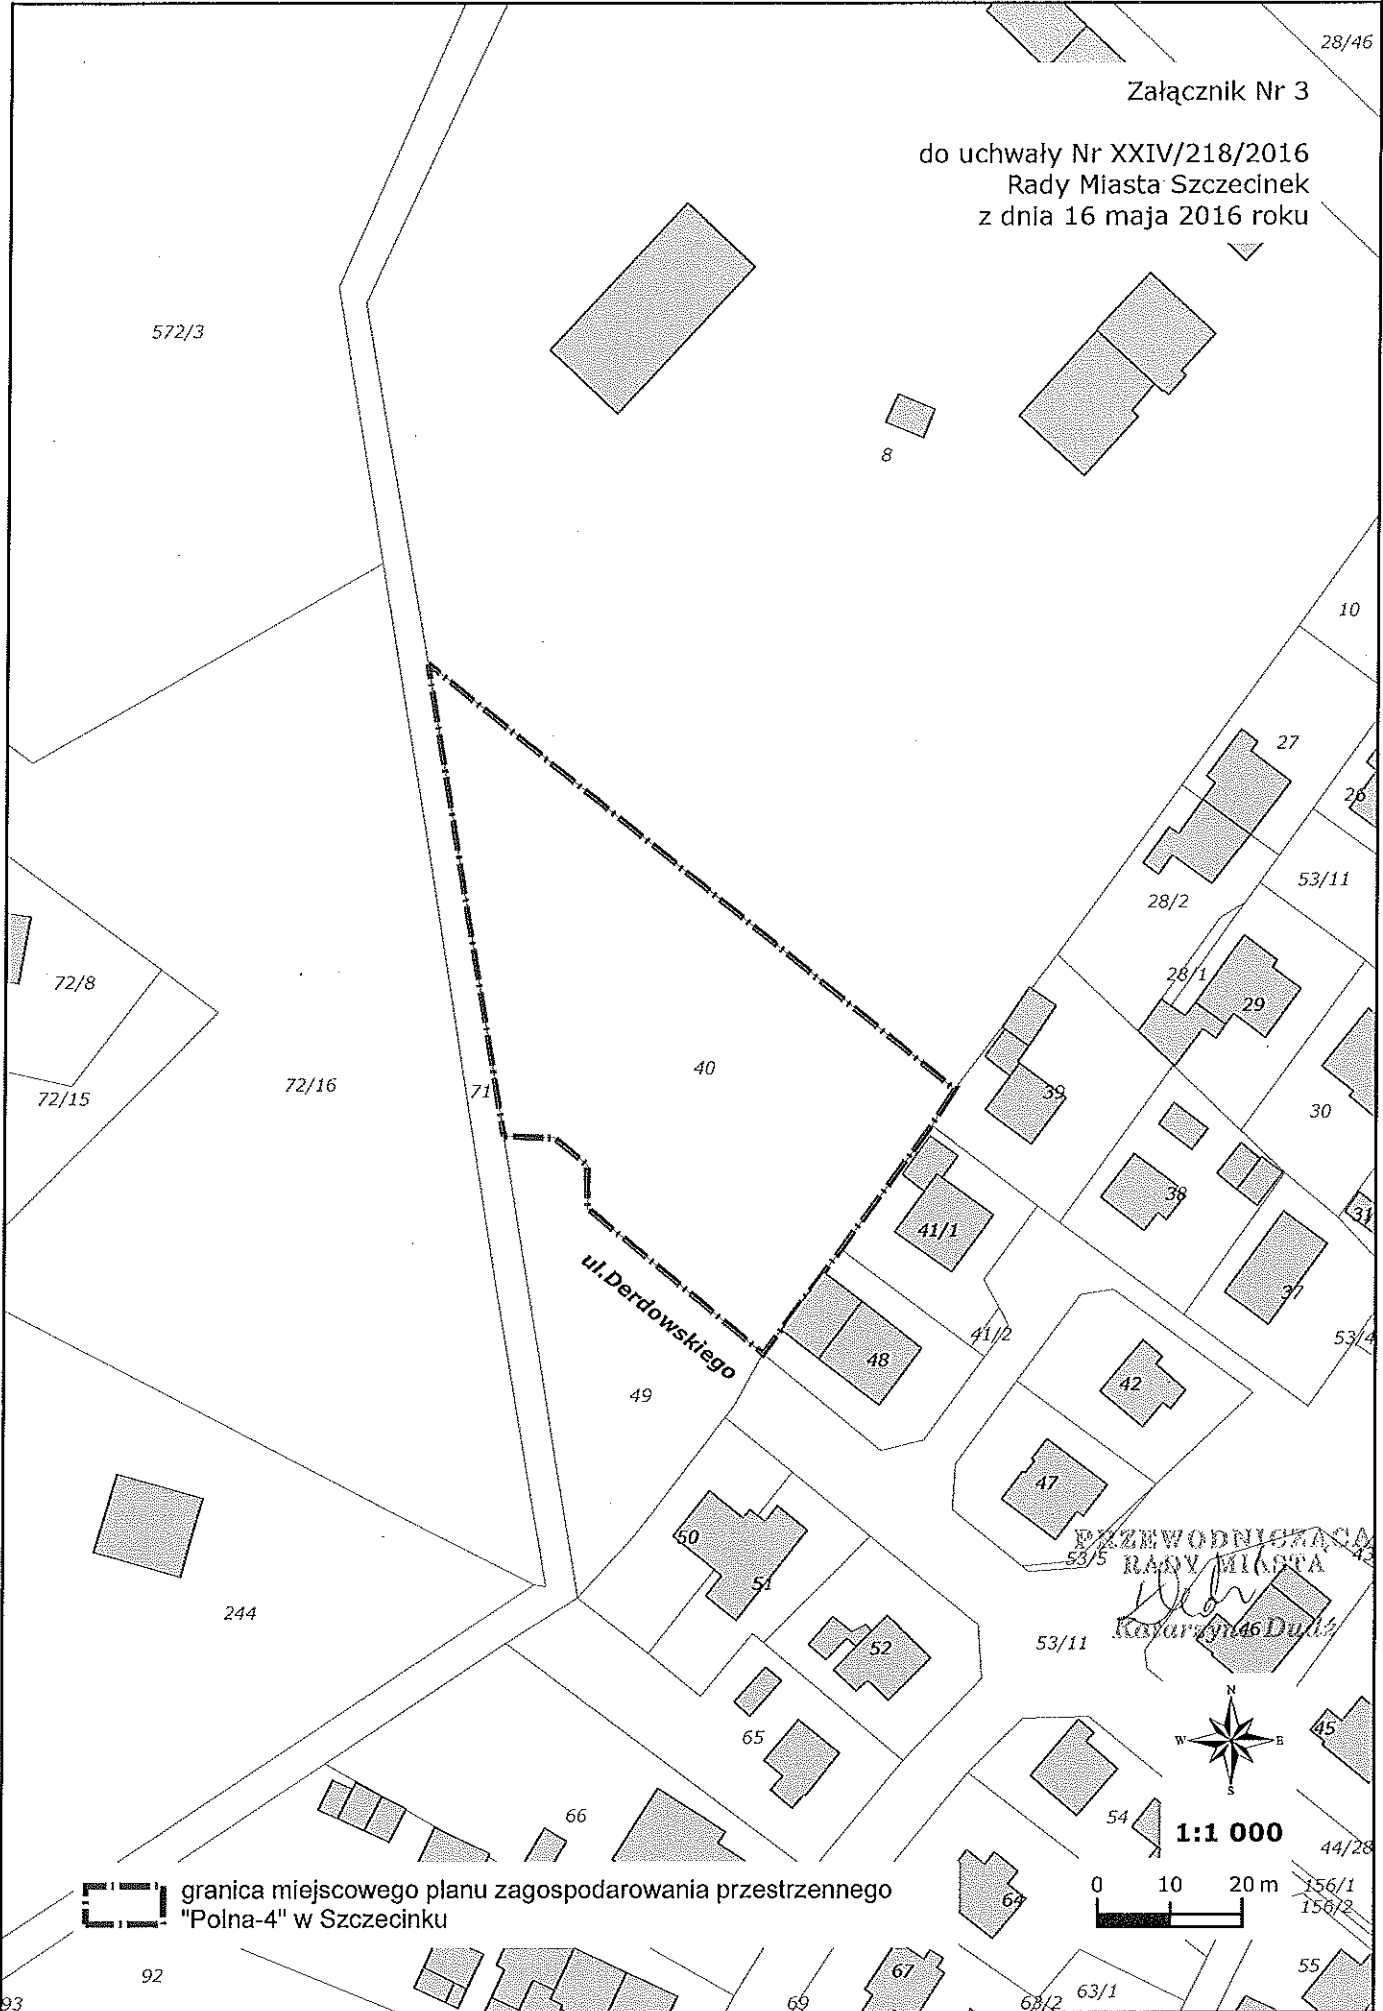

 granica miejscowego planu zagospodarowania przestrzennego "Polna-4" w Szczecinku

