

UCHWAŁA Nr V/39/2015
Rady Miasta Szczecinek
z dnia 16 marca 2015 roku
w sprawie
przystąpienia do sporządzenia miejscowego planu zagospodarowania przestrzennego
„Szczecińska III” w Szczecinku

Na podstawie art. 14 ust. 1 ustawy z dnia 27 marca 2003 roku o planowaniu i zagospodarowaniu przestrzennym (Dz.U. z 2015 r. poz. 199) Rada Miasta Szczecinek na wniosek Burmistrza Miasta Szczecinek uchwała, co następuje:

§ 1. 1. Przystępuje się do sporządzenia miejscowego planu zagospodarowania przestrzennego „Szczecińska III” w Szczecinku, obejmującego obszar określony w ust. 2 i 3.

2. Plan dotyczy obszaru położonego w Szczecinku, ograniczonego: ulicą Szczecińską, granicą działki ewidencyjnej nr 100/4 obręb 0012 i jej przedłużeniem w kierunku jeziora, linią brzegową jeziora Trzesiecko do wysokości działki ewidencyjnej nr 84/11 i dalej granicami działek ewidencyjnych nr: 84/10, 84/9, 84/8, 84/7, 84/6, 84/5, 84/3 i 84/2 obręb geodezyjny 0012.

3. Granicę obszaru objętego opracowaniem przedstawiono na mapie stanowiącej załącznik do uchwały.

§ 2. Wykonanie uchwały powierza się Burmistrzowi Miasta Szczecinek.


§ 3. Uchwała wchodzi w życie z dniem podjęcia.

Przewodnicząca Rady Miasta

Katarzyna Dudź

Załącznik

do uchwały Nr V/39/2015
Rady Miasta Szczecinek
z dnia 16 marca 2015 r.

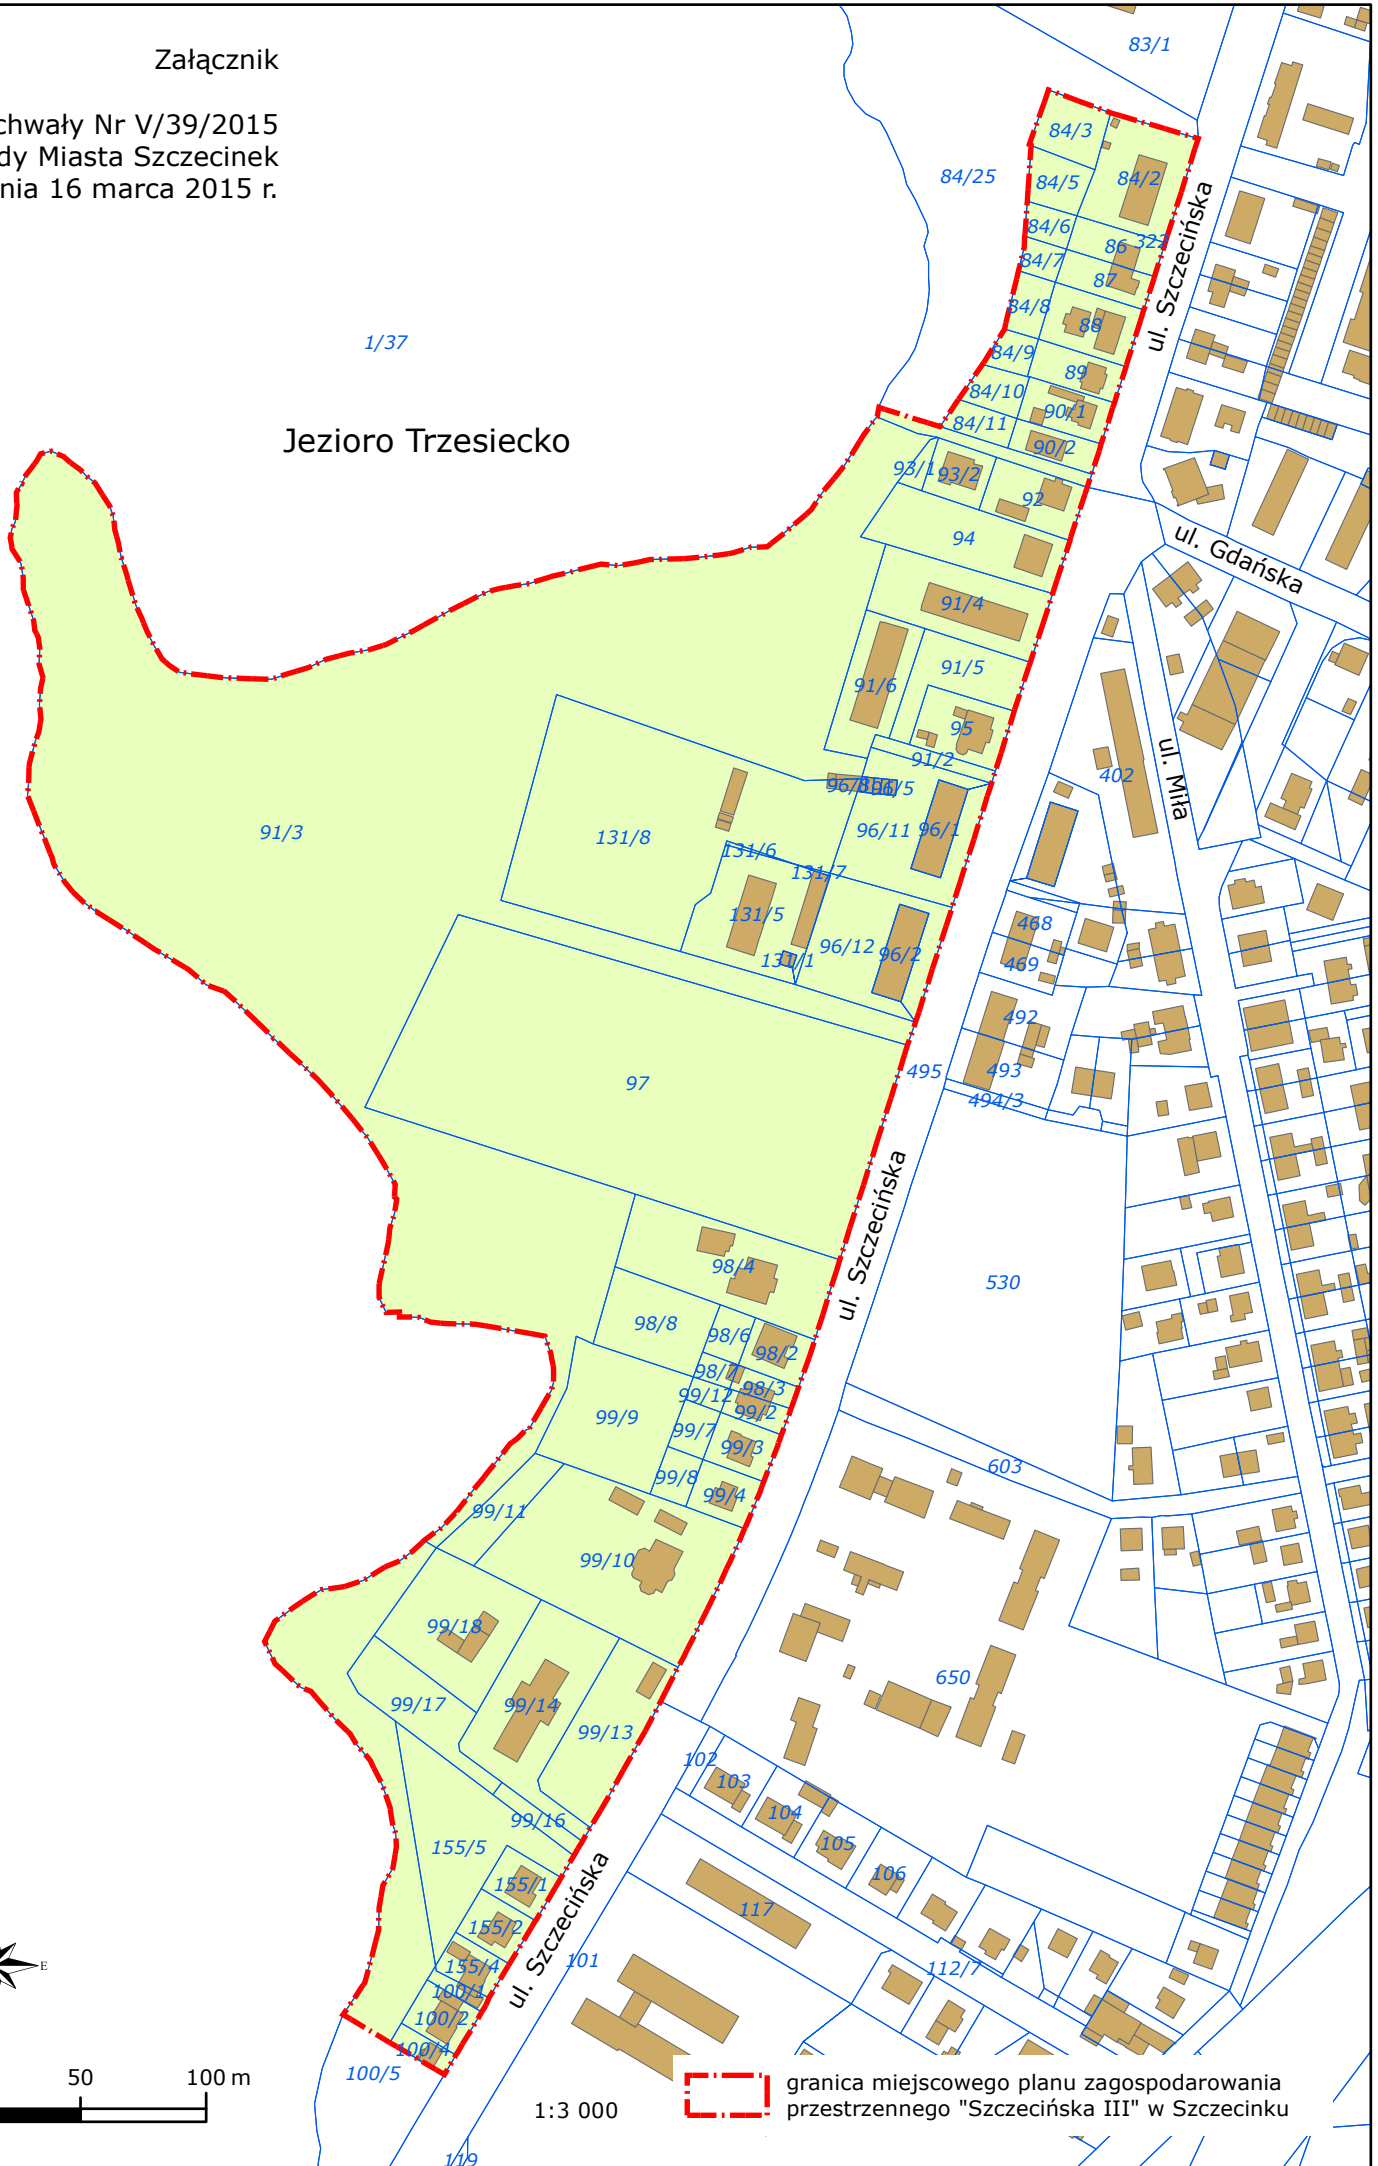

1/37

Jezioro Trzesiecko

83/1

84/3

84/25

84/5

84/2

84/6

86/32

84/7

87

84/8

88

84/9

89

84/10

90/1

84/11

90/2

93/193/2

ul. Szczecińska

ul. Gdańska

ul. Miła

91/3

131/8

92

94

91/4

91/6

91/5

95

91/2

96/856/5

96/11

96/1

131/6

131/7

131/5

131/1

96/12

96/2

402

468

469

492

493

494/3

97

495

ul. Szczecińska

530

98/4

98/8

98/6

98/7

98/2

99/12

99/3

99/2

99/7

99/3

99/8

99/4

99/11

99/10

99/18

99/17

99/14

99/13

99/16

155/5

155/1

155/2

155/4

100/3

100/2

100/7

100/5

100/9

603

650

102

103


104

105

106

117

112/7

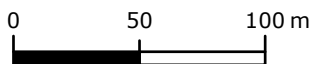

1:3 000

granica miejscowego planu zagospodarowania
przestrzennego "Szczecińska III" w Szczecinku