

UCHWAŁA Nr LIV/500/2014
Rady Miasta Szczecinek
z dnia 30 października 2014 roku

w sprawie przystąpienia do sporządzenia miejscowego planu zagospodarowania przestrzennego „Zachód III” w Szczecinku

Na podstawie art. 14 ust. 1 ustawy z dnia 27 marca 2003 roku o planowaniu i zagospodarowaniu przestrzennym (Dz. U. z 2012 r., poz. 647, z późn. zm.), Rada Miasta Szczecinek, na wniosek Burmistrza Miasta Szczecinek uchwala, co następuje:

§ 1. 1. Przystępuje się do sporządzenia miejscowego planu zagospodarowania przestrzennego „Zachód III” w Szczecinku, obejmującego obszar określony w ust. 2 i 3.

2. Plan obejmuje obszar położony w Szczecinku, ograniczony drogą wojewódzką nr 172, ul. Karlińską, ul. Kościuszki i Laskiem Zachodnim.

3. Granicę obszaru objętego opracowaniem przedstawiono na mapie stanowiącej załącznik do uchwały.

§ 2. Wykonanie uchwały powierza się Burmistrzowi Miasta Szczecinek.

§ 3. Uchwała wchodzi w życie z dniem podjęcia.


Przewodnicząca Rady Miasta

Katarzyna Dudź

Załącznik
do uchwały Nr LIV/500/2014
Rady Miasta Szczecinek
z dnia 30 października 2014 r.

0 50 m

321654.6000

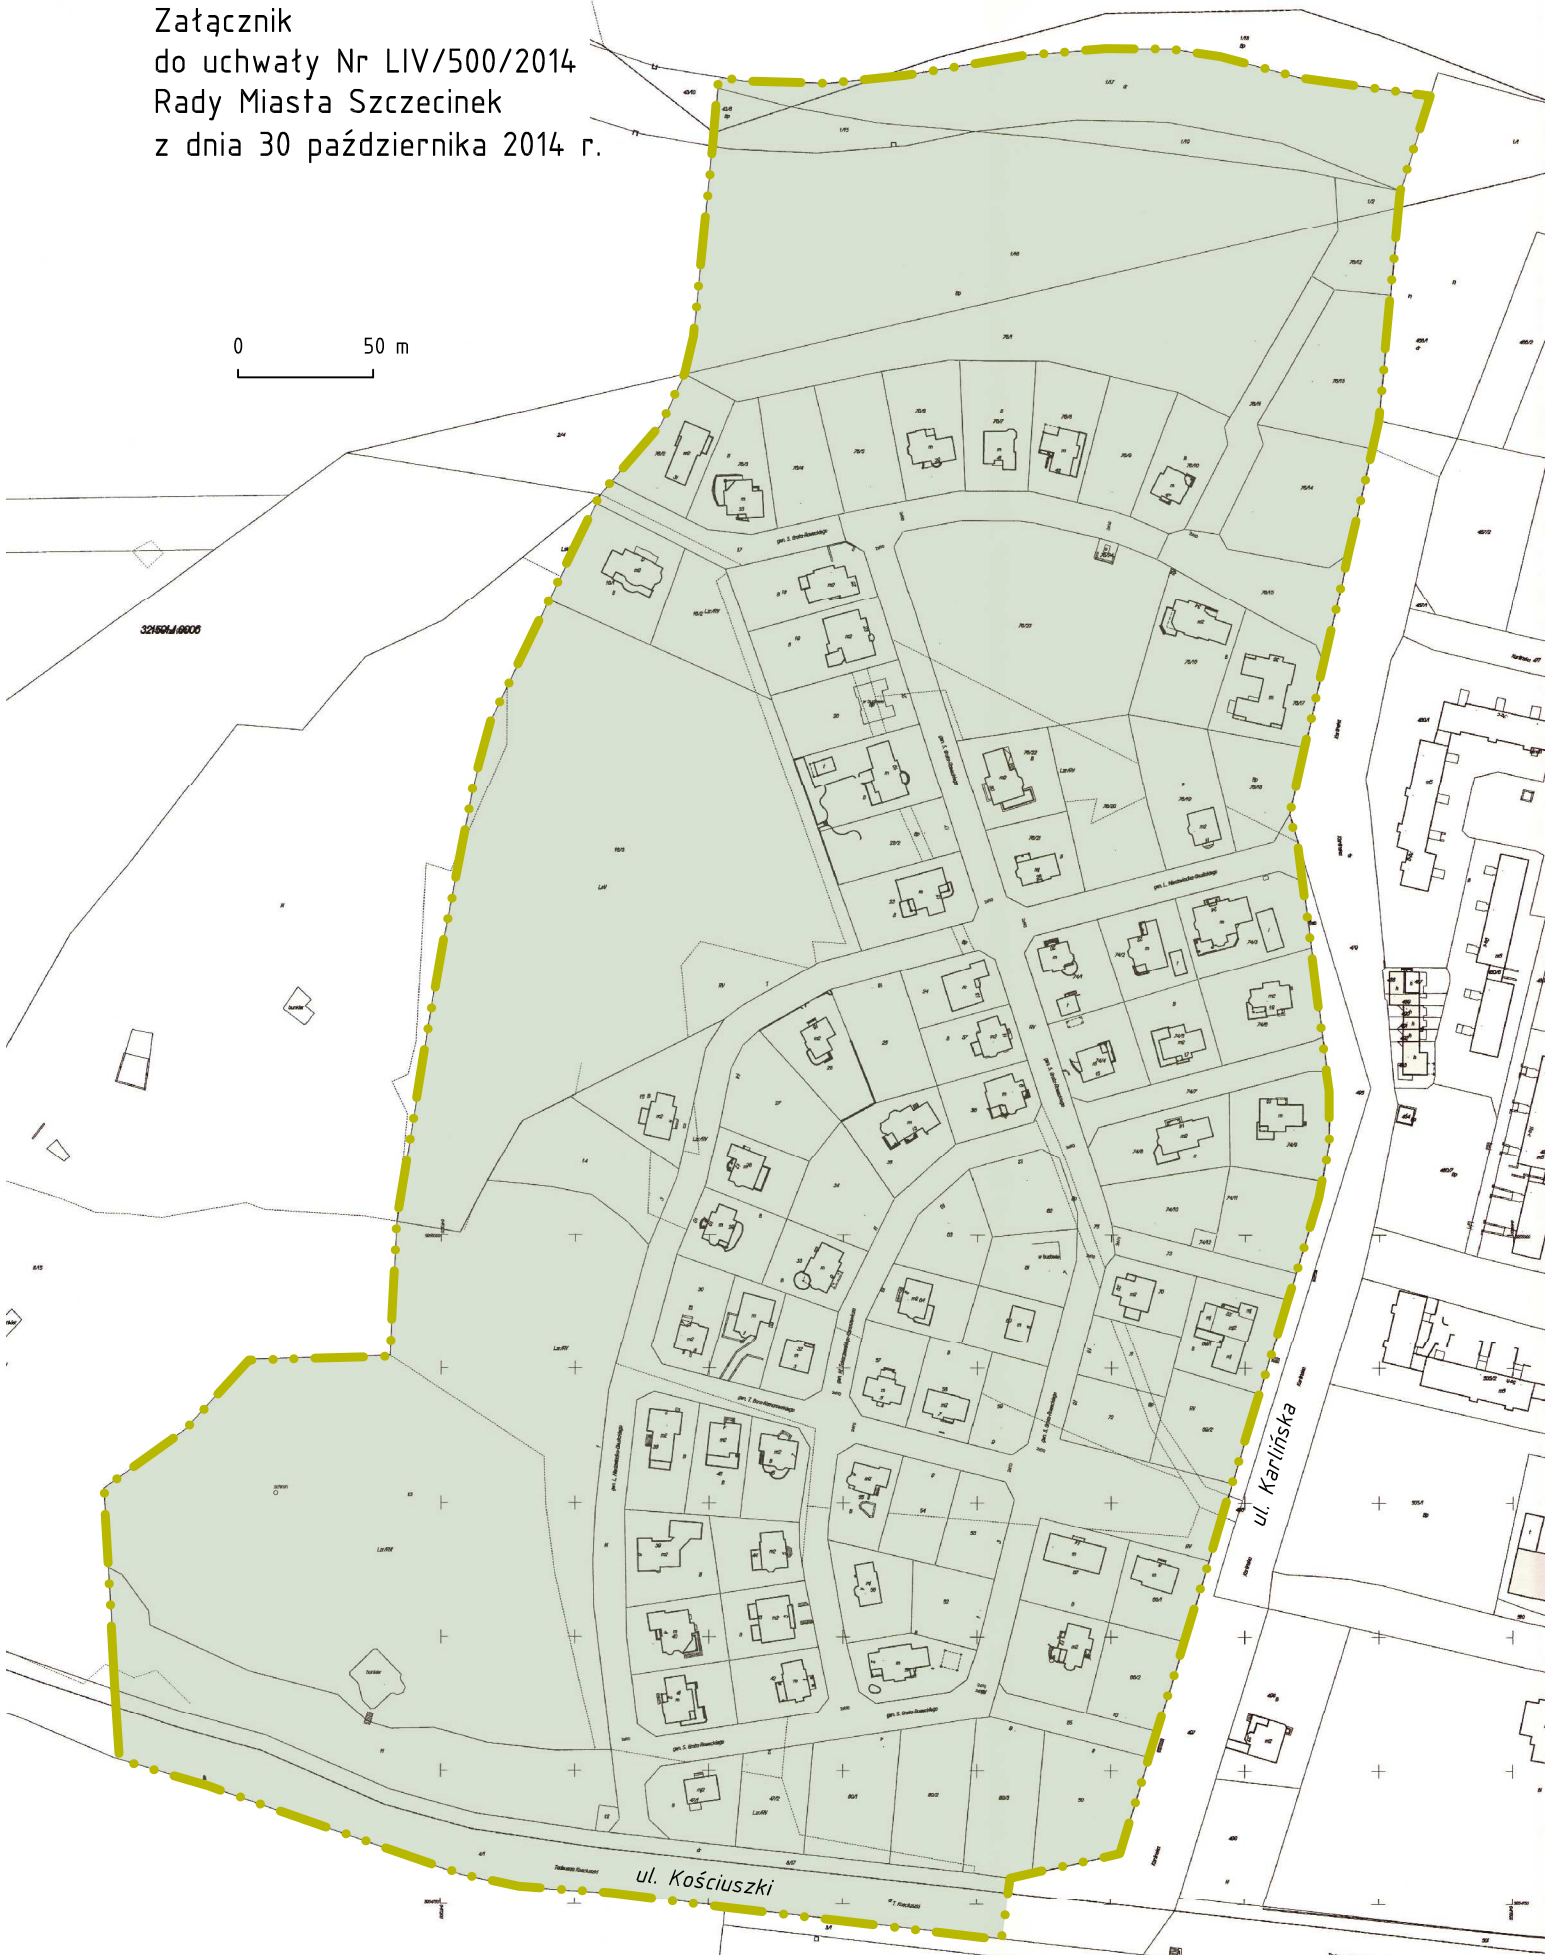

granica miejscowego planu zagospodarowania przestrzennego "Zachód III" w Szczecinku