

**UCHWAŁA Nr III/18/2014**  
**Rady Miasta Szczecinek**  
z dnia 22 grudnia 2014 roku  
**w sprawie**  
**przystąpienia do sporządzenia miejscowego planu zagospodarowania przestrzennego**  
**„Polna-1” w Szczecinku**

Na podstawie art. 14 ust. 1 ustawy z dnia 27 marca 2003 roku o planowaniu i zagospodarowaniu przestrzennym (Dz.U. z 2012 r. poz. 647, z późn. zm.) Rada Miasta Szczecinek, na wniosek Burmistrza Miasta Szczecinek uchwala, co następuje:

§ 1. 1. Przystępuje się do sporządzenia miejscowego planu zagospodarowania przestrzennego „Polna-1” w Szczecinku, obejmującego obszar określony w ust. 2 i 3.

2. Plan dotyczy obszaru położonego w Szczecinku, ograniczonego ulicami: Koszalińską, Polną i Kołobrzeską oraz granicą działki ewidencyjnej nr 4/9 obręb 0007.


3. Granicę obszaru objętego opracowaniem przedstawiono na mapie stanowiącej załącznik do nin. uchwały.


§ 2. Wykonanie uchwały powierza się Burmistrzowi Miasta Szczecinek.

§ 3. Uchwała wchodzi w życie z dniem podjęcia.

Przewodnicząca Rady Miasta

Katarzyna Dudź

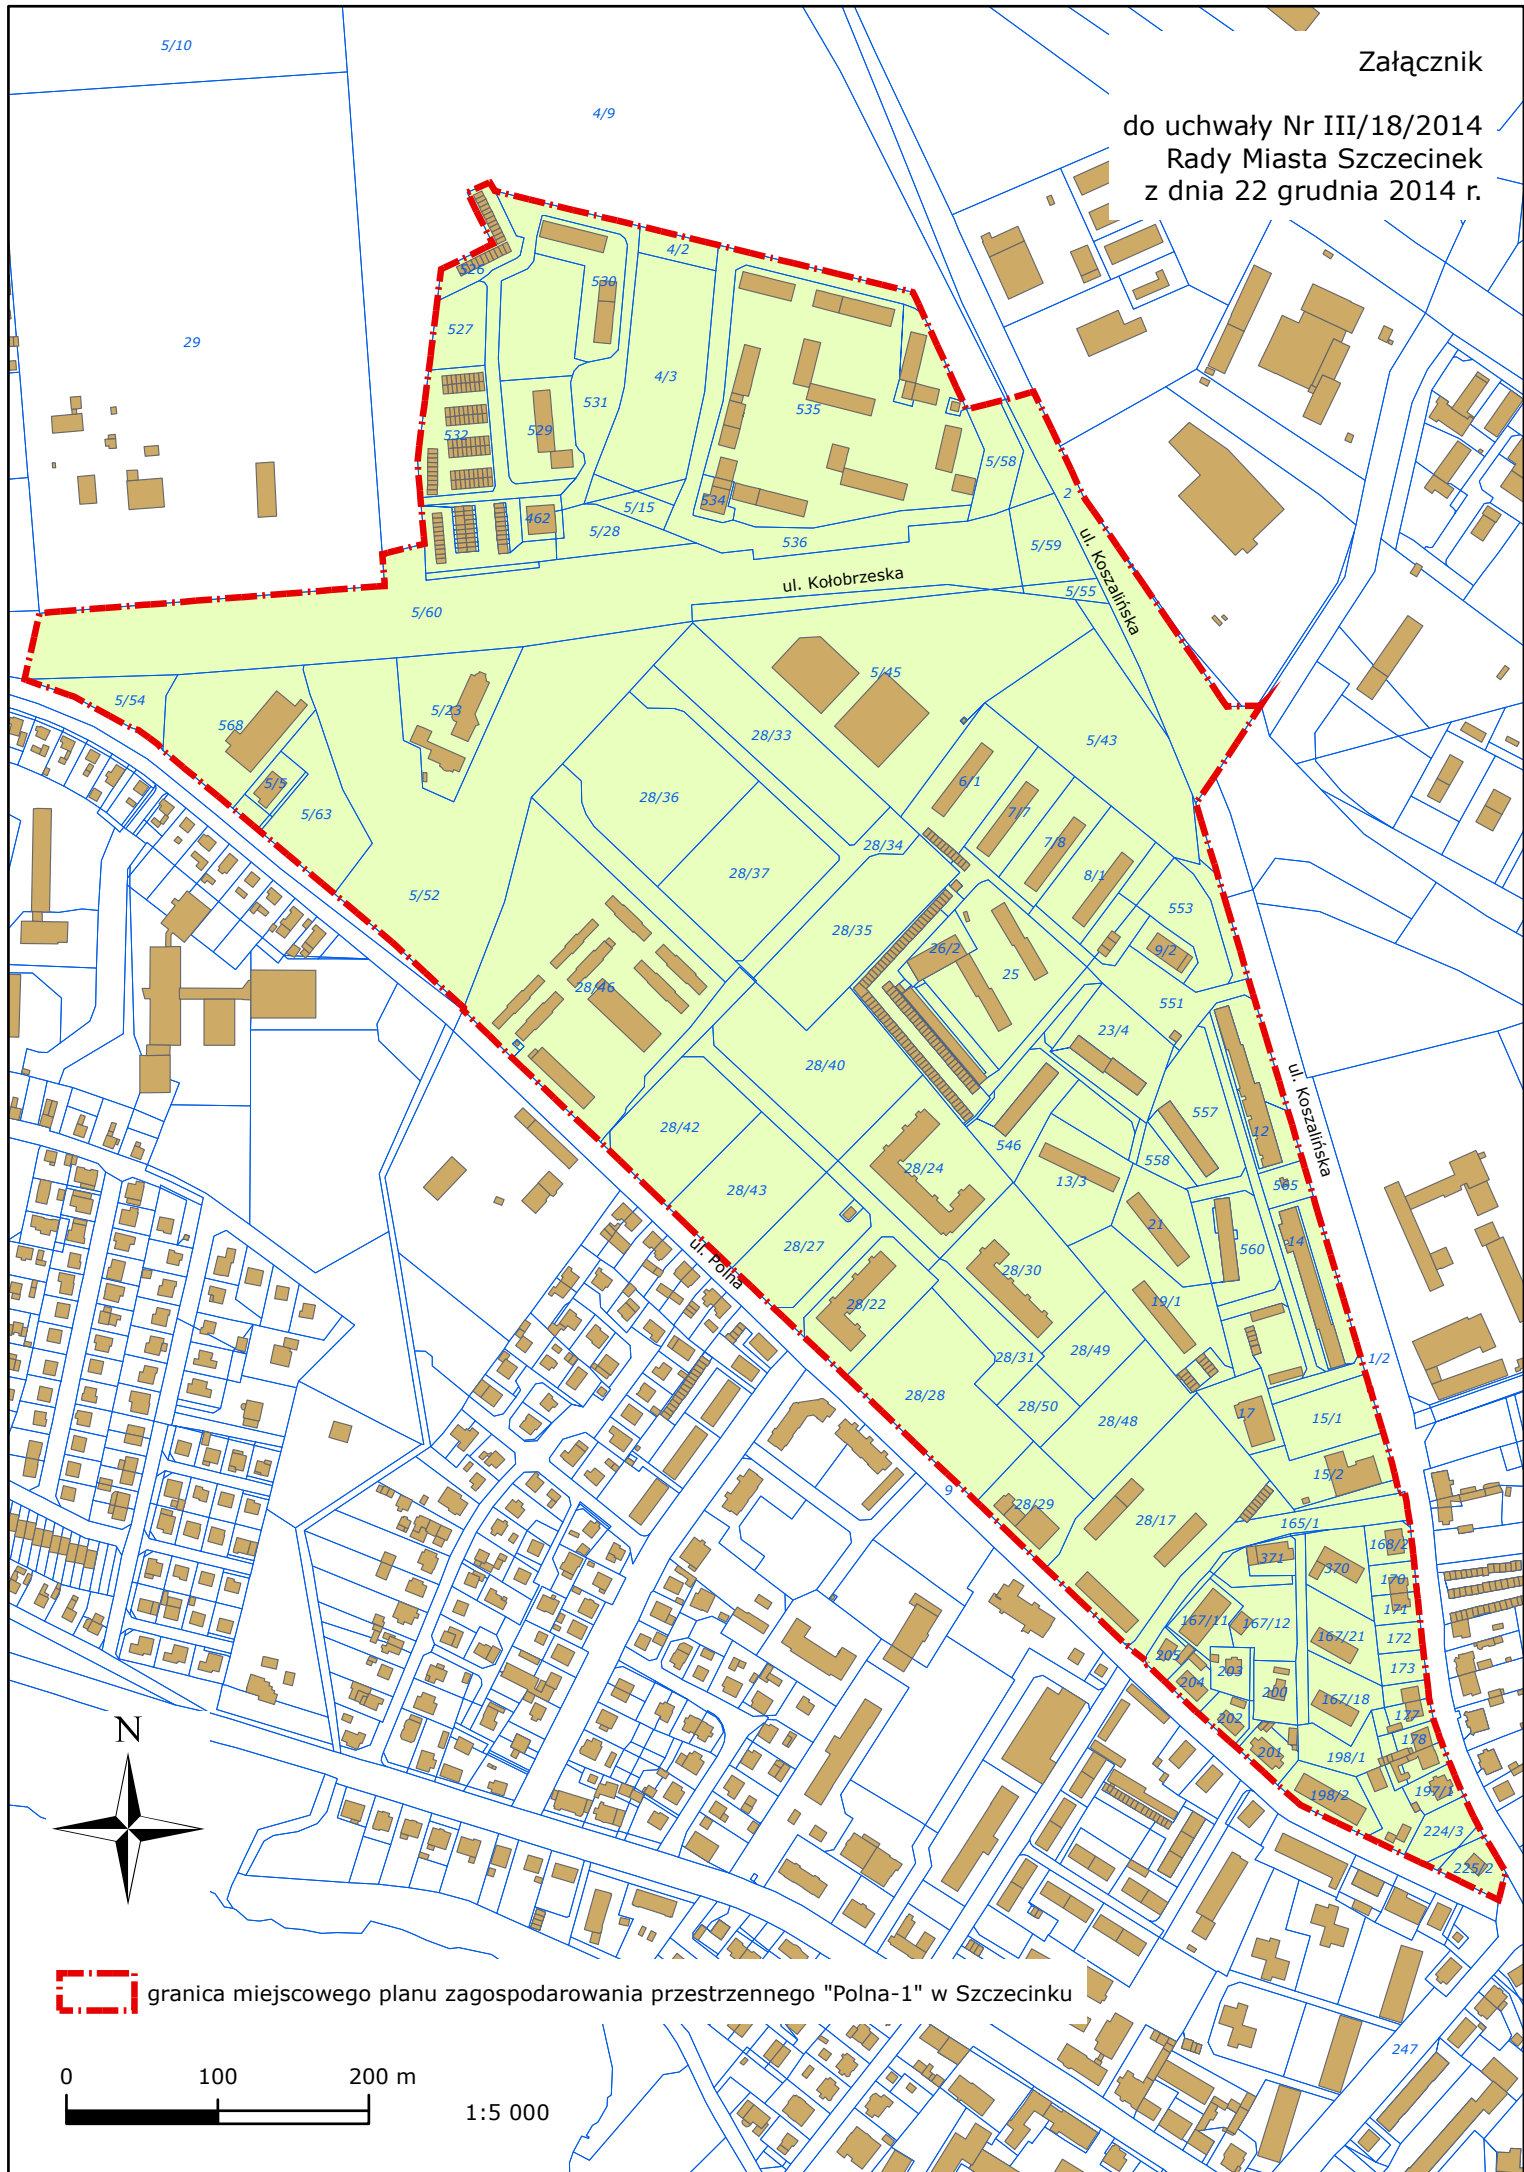

 granica miejscowego planu zagospodarowania przestrzennego "Polna-1" w Szczecinku

0 100 200 m  
1:5 000