

UCHWAŁA Nr XXXII/287/2013

Rady Miasta Szczecinek

z dnia 4 lutego 2013 r.

w sprawie przystąpienia do sporządzenia miejscowego planu zagospodarowania przestrzennego „Narutowicza III” w Szczecinku.

Na podstawie art. 14 ust. 1 ustawy z dnia 27 marca 2003 roku o planowaniu i zagospodarowaniu przestrzennym (Dz.U. z 2012 r., poz. : 647, 951 i 1445, z 2013 r., poz. 21) Rada Miasta Szczecinek, na wniosek Burmistrza Miasta Szczecinek uchwała co następuje :

§ 1. 1. Przystępuje się do sporządzenia miejscowego planu zagospodarowania przestrzennego „Narutowicza III” w Szczecinku, obejmującego obszar określony w ust. 2-4 poniżej.

2. Plan obejmuje obszar stanowiący w miejscowym planie zagospodarowania przestrzennego „Narutowicza II” w Szczecinku, uchwalonym uchwałą Nr XXXIX/362/06 Rady Miasta Szczecinek z dnia 5 czerwca 2006 roku (Dz. Urz. Woj. Zachodniopomorskiego Nr 92, poz. 1729), zmienioną uchwałami: Nr XXXVIII/400/09 Rady Miasta Szczecinek z dnia 28 października 2009 roku (Dz. Urz. Woj. Zachodniopomorskiego Nr 93, poz. 2651), Nr XXXIX/411/09 Rady Miasta Szczecinek z dnia 23 listopada 2009 roku (Dz. Urz. Woj. Zachodniopomorskiego Nr 6, poz. 119), Nr XXX/269/2012 Rady Miasta Szczecinek z dnia 19 grudnia 2012 roku (Dz. Urz. Woj. Zachodniopomorskiego z 2013r., poz. 401), tereny oznaczone symbolami : 25Uk, 27G, 28U/Z, 29EE i części terenów oznaczonych symbolami : 26ZP, 51KDI.

3. Granice obszaru objętego opracowaniem przedstawiono na mapie stanowiącej załącznik do uchwały.

4. Załączniki stanowi integralną część uchwały.


§ 2. Wykonanie uchwały powierza się Burmistrzowi Miasta Szczecinek.

§ 3. Uchwała wchodzi w życie z dniem podjęcia.

Przewodnicząca Rady Miasta

Katarzyna Dudź

Załącznik
do uchwały Nr XXXII/287/2013
Rady Miasta Szczecinek
z dnia 4 lutego 2013 r.

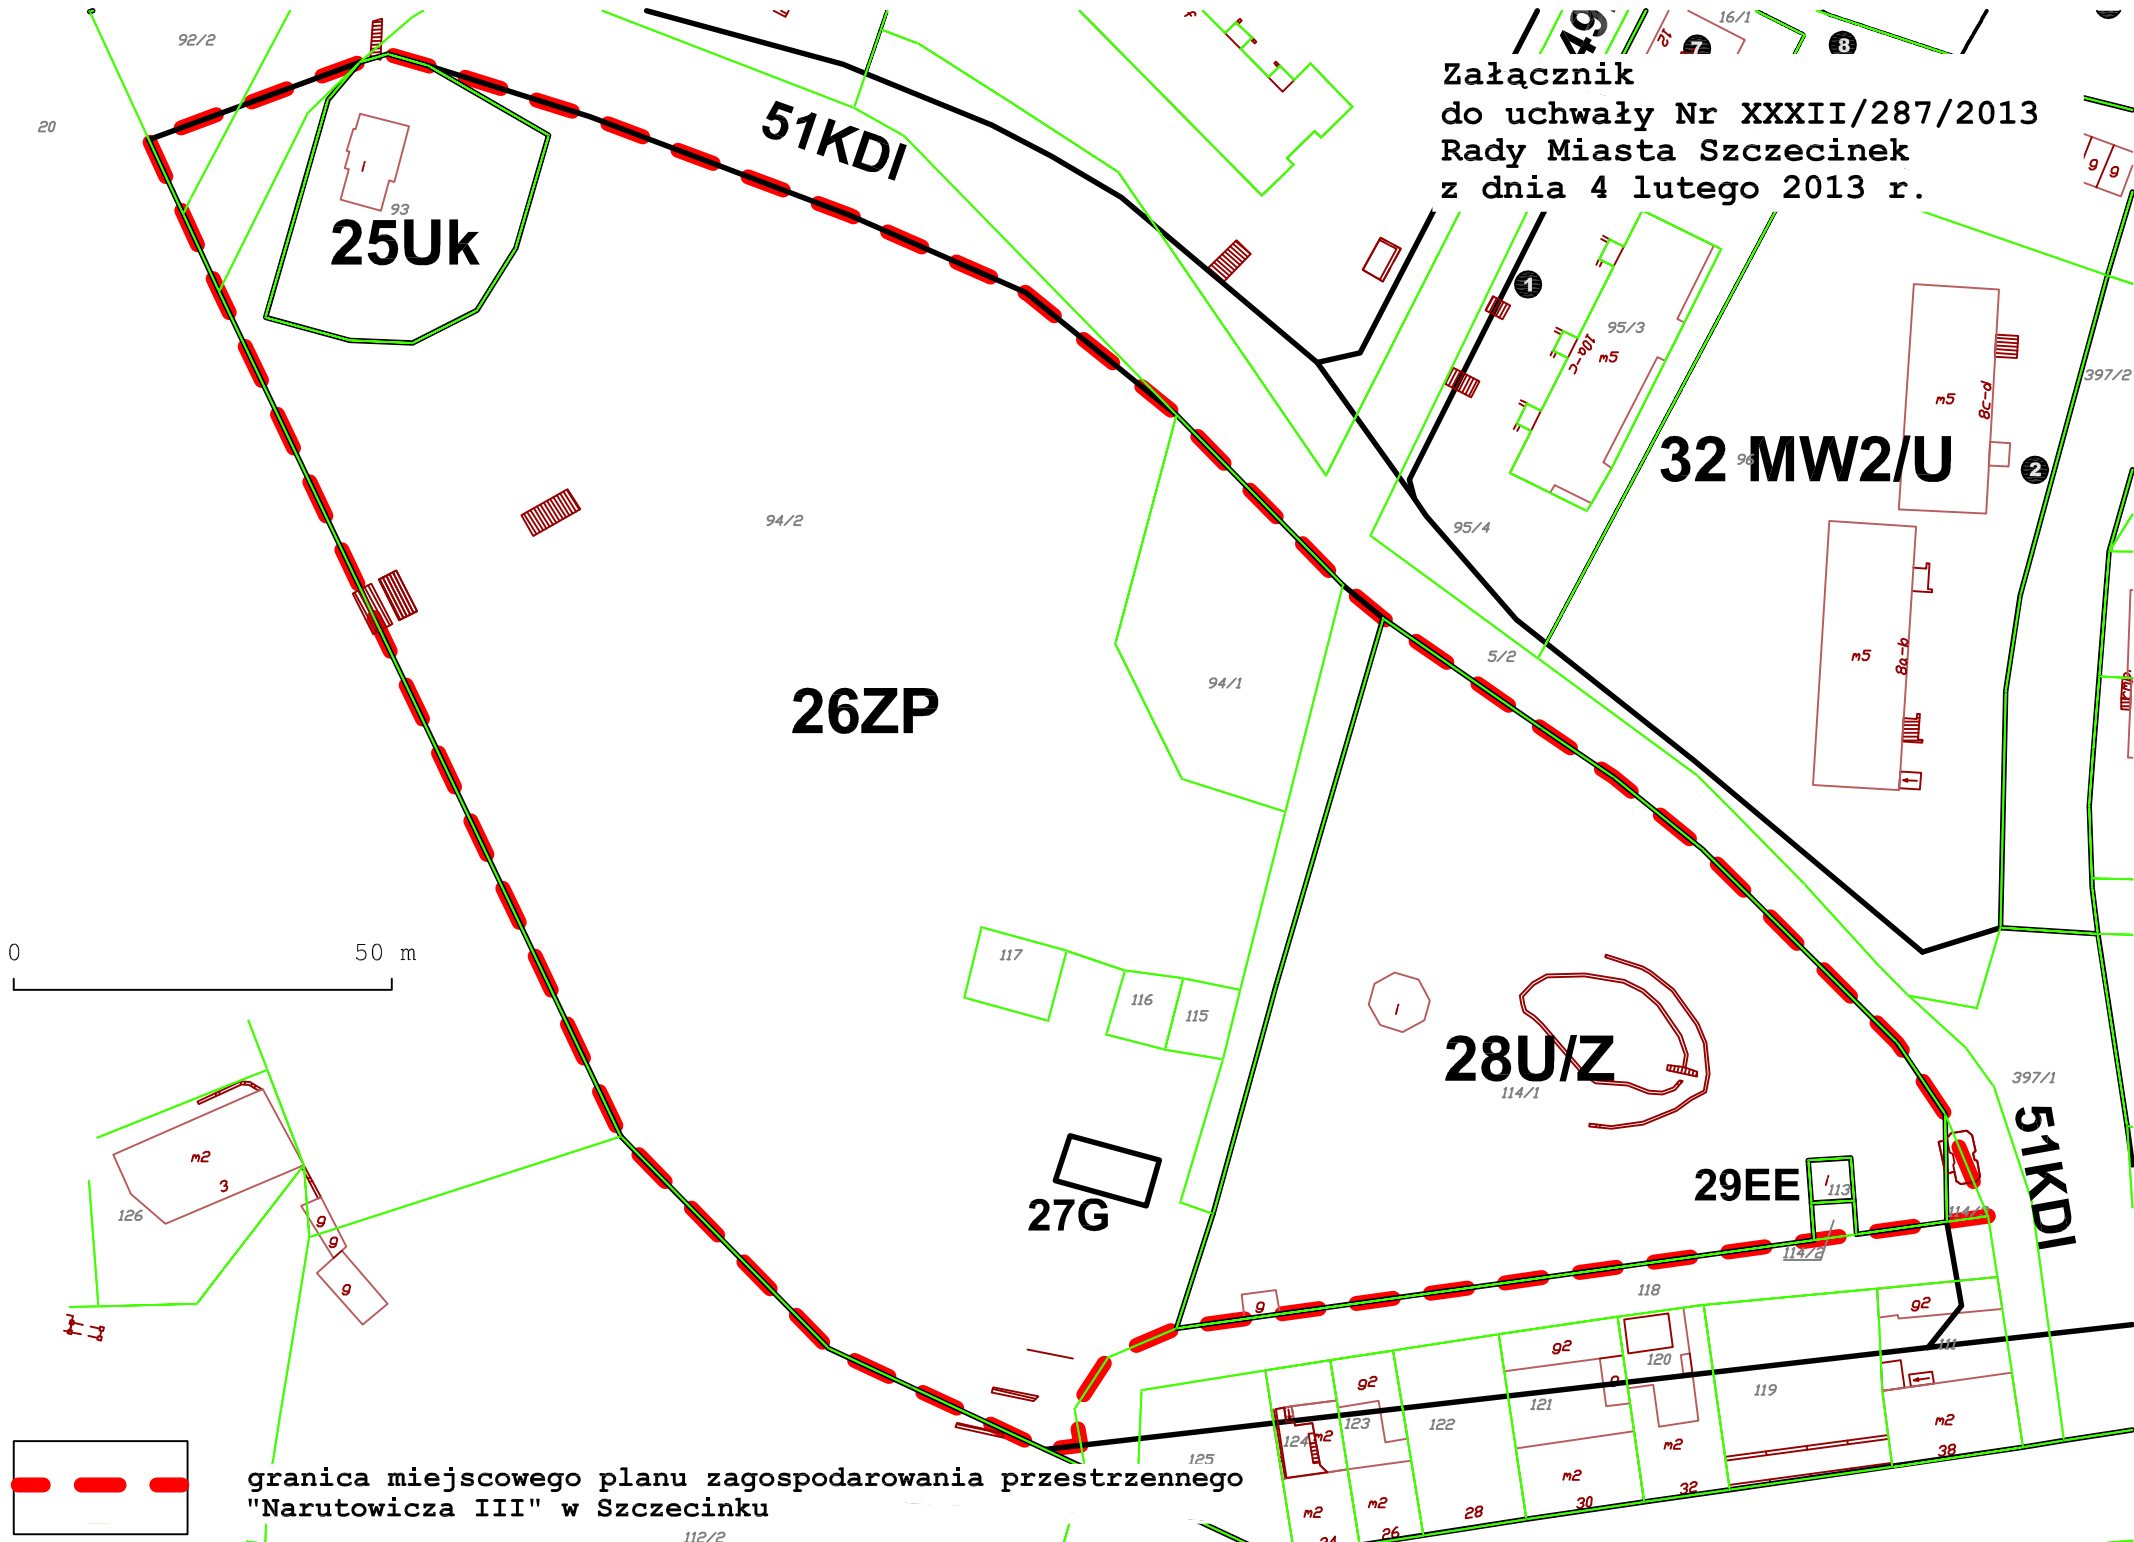

granica miejscowego planu zagospodarowania przestrzennego
"Narutowicza III" w Szczecinku



112/2