

UCHWAŁA Nr XXXIX/355/2013
Rady Miasta Szczecinek
z dnia 23 września 2013 roku

w sprawie zaliczenia dróg do kategorii dróg gminnych

Na podstawie art. 18 ust. 2 pkt. 15 ustawy z dnia 8 marca 1990 r. o samorządzie gminnym (Dz. U. z 2013 r., poz. 594 i 645) oraz art. 7 ust. 1 i 2 ustawy z dnia 21 marca 1985 r. o drogach publicznych (Dz. U. z 2013 r., poz. 260 i 843) - Rada Miasta Szczecinek uchwala, co następuje:

§ 1. Po zasięgnięciu opinii Zarządu Powiatu Szczecineckiego zalicza się do kategorii dróg gminnych położonych w Mieście Szczecinku ulice:

- 1/ Szczecińską - zgodnie z załącznikiem graficznym nr 1 do uchwały określającym przebieg ulicy,
- 2/ Klasztorną - zgodnie z załącznikiem graficznym nr 2 do uchwały określającym przebieg ulicy,
- 3/ Armii Krajowej - zgodnie z załącznikiem graficznym nr 3 do uchwały określającym przebieg ulicy,
- 4/ Szafera - zgodnie z załącznikiem graficznym nr 4 do uchwały określającym przebieg ulicy,
- 5/ Kaszubska - zgodnie z załącznikiem graficznym nr 5 do uchwały określającym przebieg ulicy.

§ 2. Wykonanie uchwały powierza się Burmistrzowi Miasta Szczecinek.

§ 3. Uchwała wchodzi w życie po upływie 14 dni od dnia ogłoszenia w Dzienniku Urzędowym Województwa Zachodniopomorskiego, z mocą obowiązującą od dnia 1 stycznia 2014 r.


PRZEWODNICZĄCA RADY MIASTA

Katarzyna Dudź


UZASADNIENIE

Zgodnie z art. 7 ust. 1 i 2 ustawy o drogach publicznych do dróg gminnych zalicza się drogi o znaczeniu lokalnym niezaliczone do innych kategorii, stanowiące uzupełniającą sieć dróg służących miejscowym potrzebom, z wyłączeniem dróg wewnętrznych. Zaliczenie do kategorii dróg gminnych następuje w drodze uchwały rady gminy po zasięgnięciu opinii właściwego zarządu powiatu. Ponieważ Powiat Szczecinecki pozbawił kategorii dróg powiatowych ulice Szczecińską, Klasztorną, Armii Krajowej, Szafera oraz Kaszubska, drogi te zostaną zaliczone do kategorii dróg gminnych.


/.../ Burmistrz Miasta

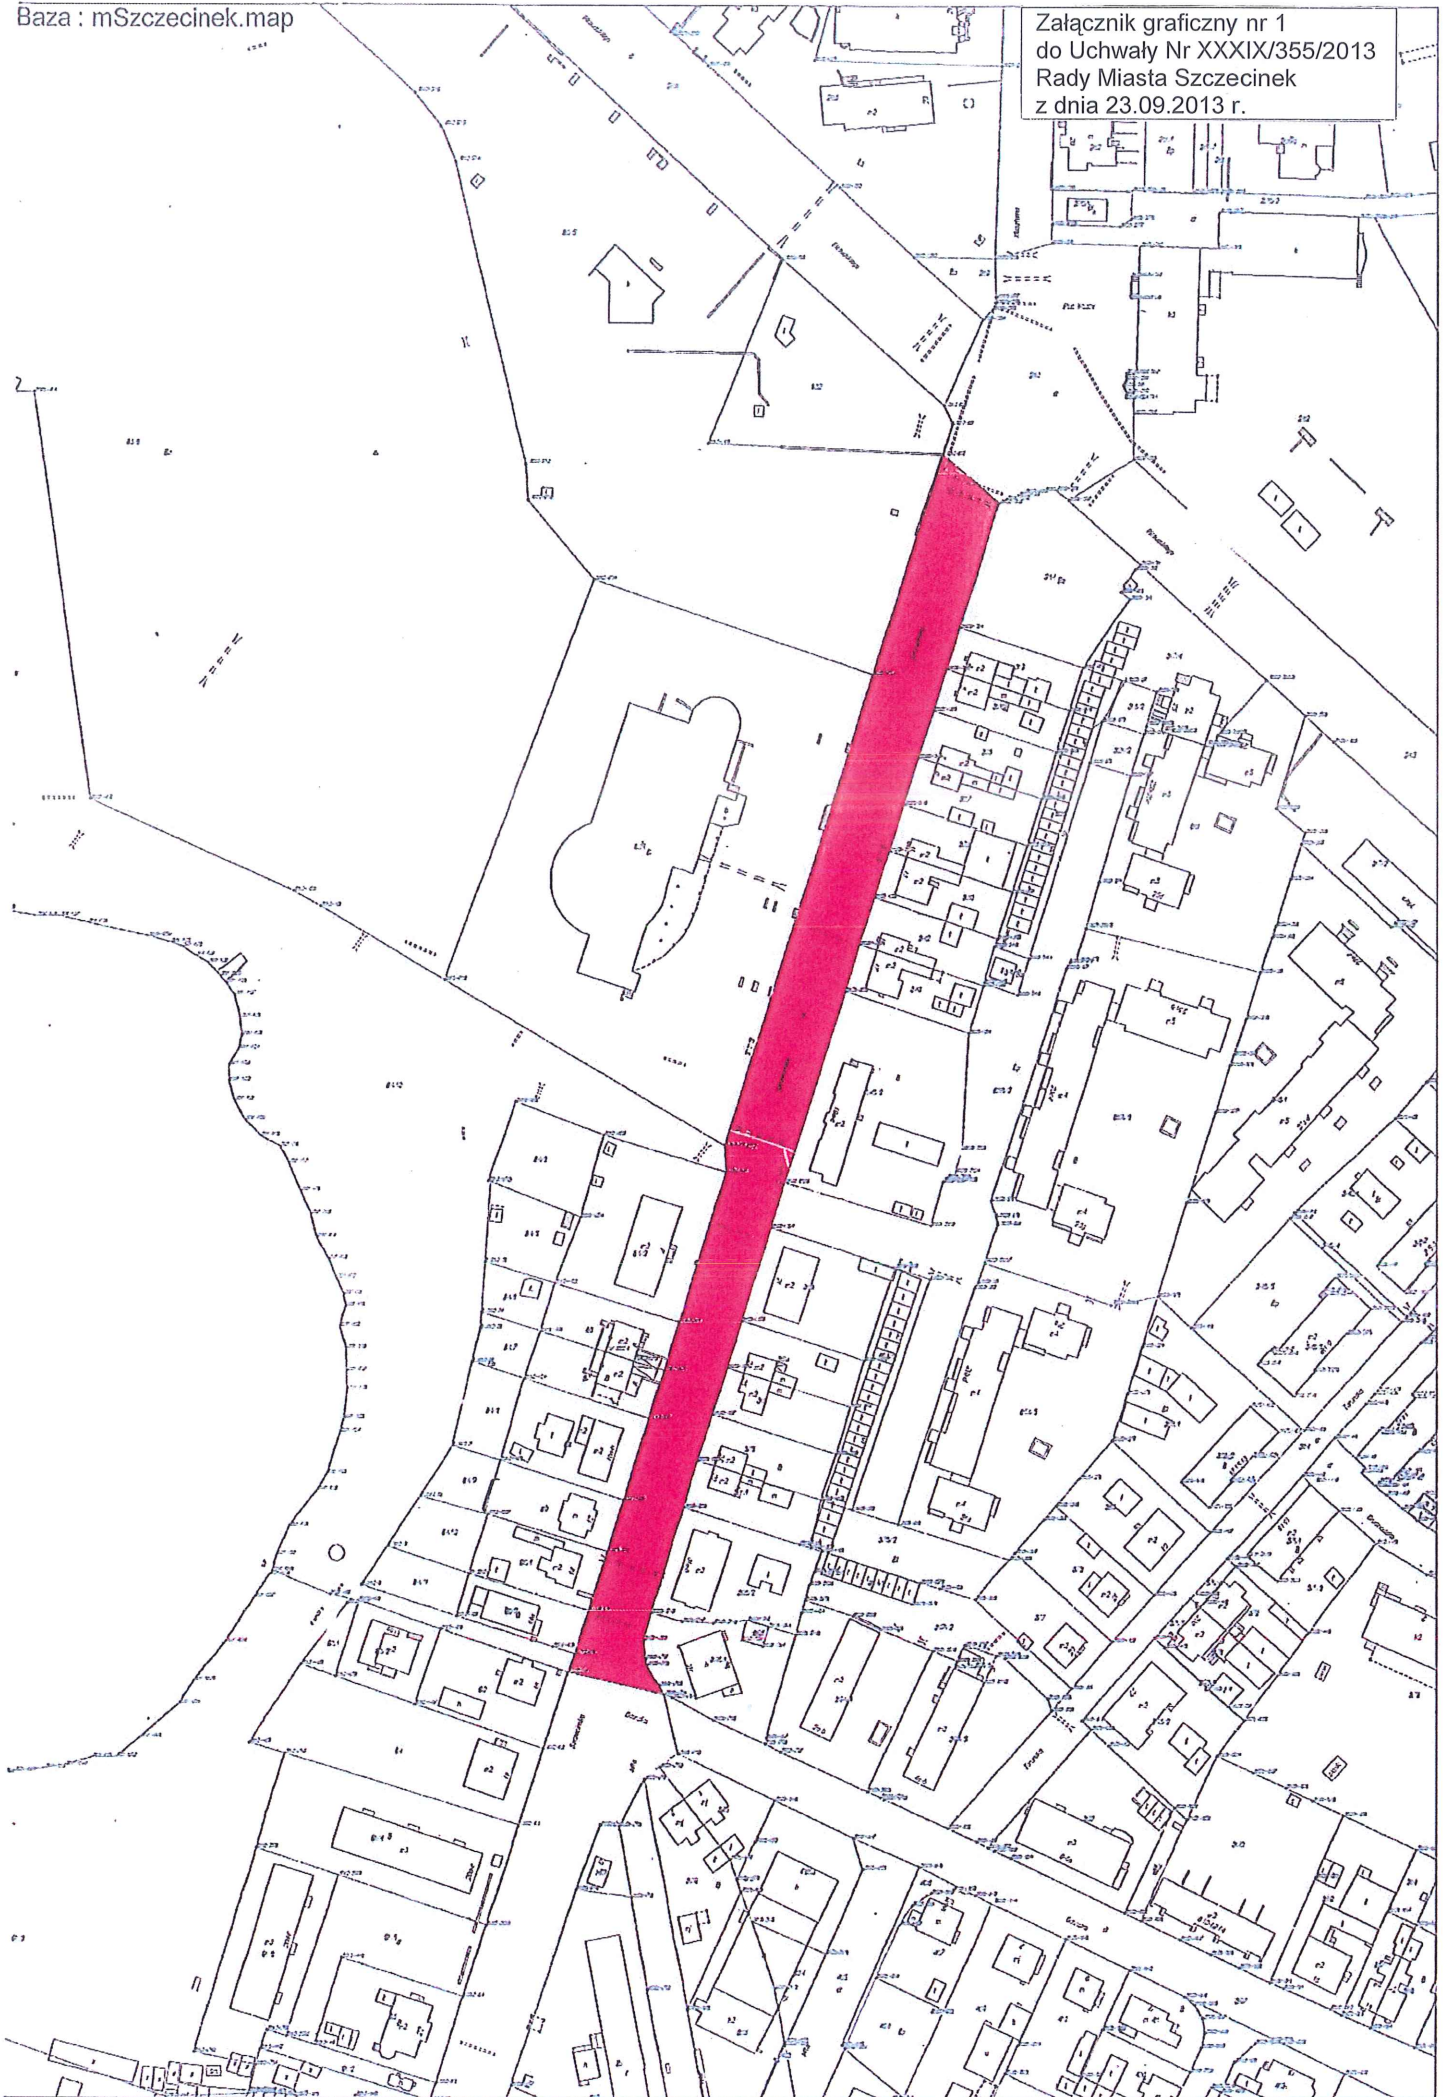


Załącznik graficzny nr 2
do Uchwały Nr XXXIX/355/2013
Rady Miasta Szczecinek
z dnia 23.09.2013 r.

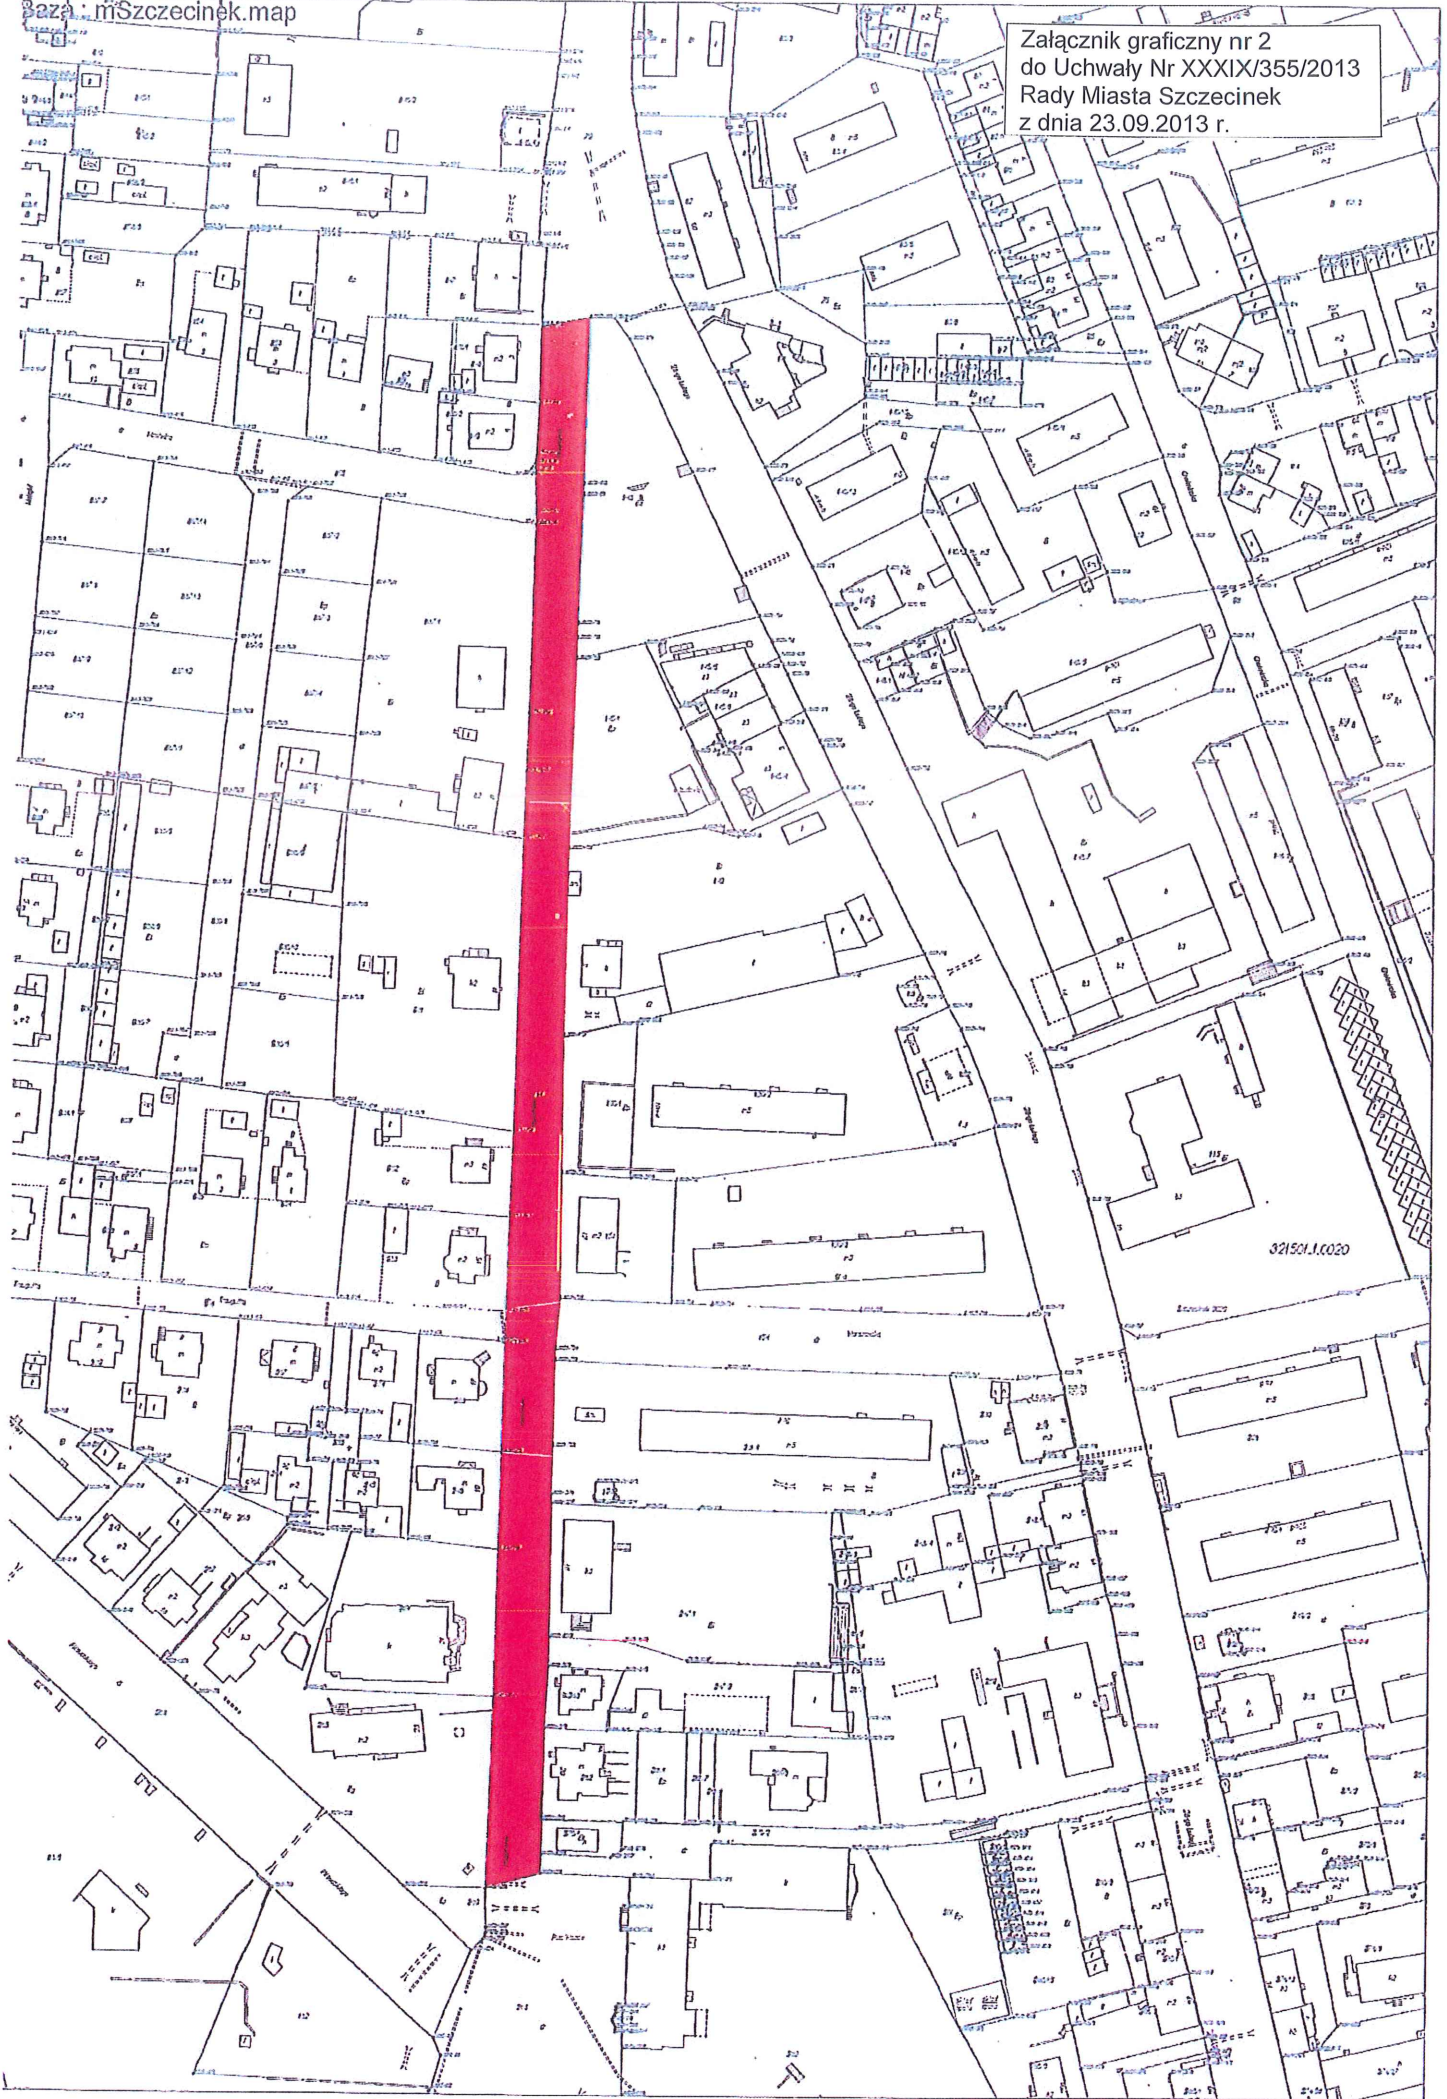

Załącznik graficzny nr 3
do Uchwały Nr XXXIX/355/2013
Rady Miasta Szczecinek
z dnia 23.09.2013 r.

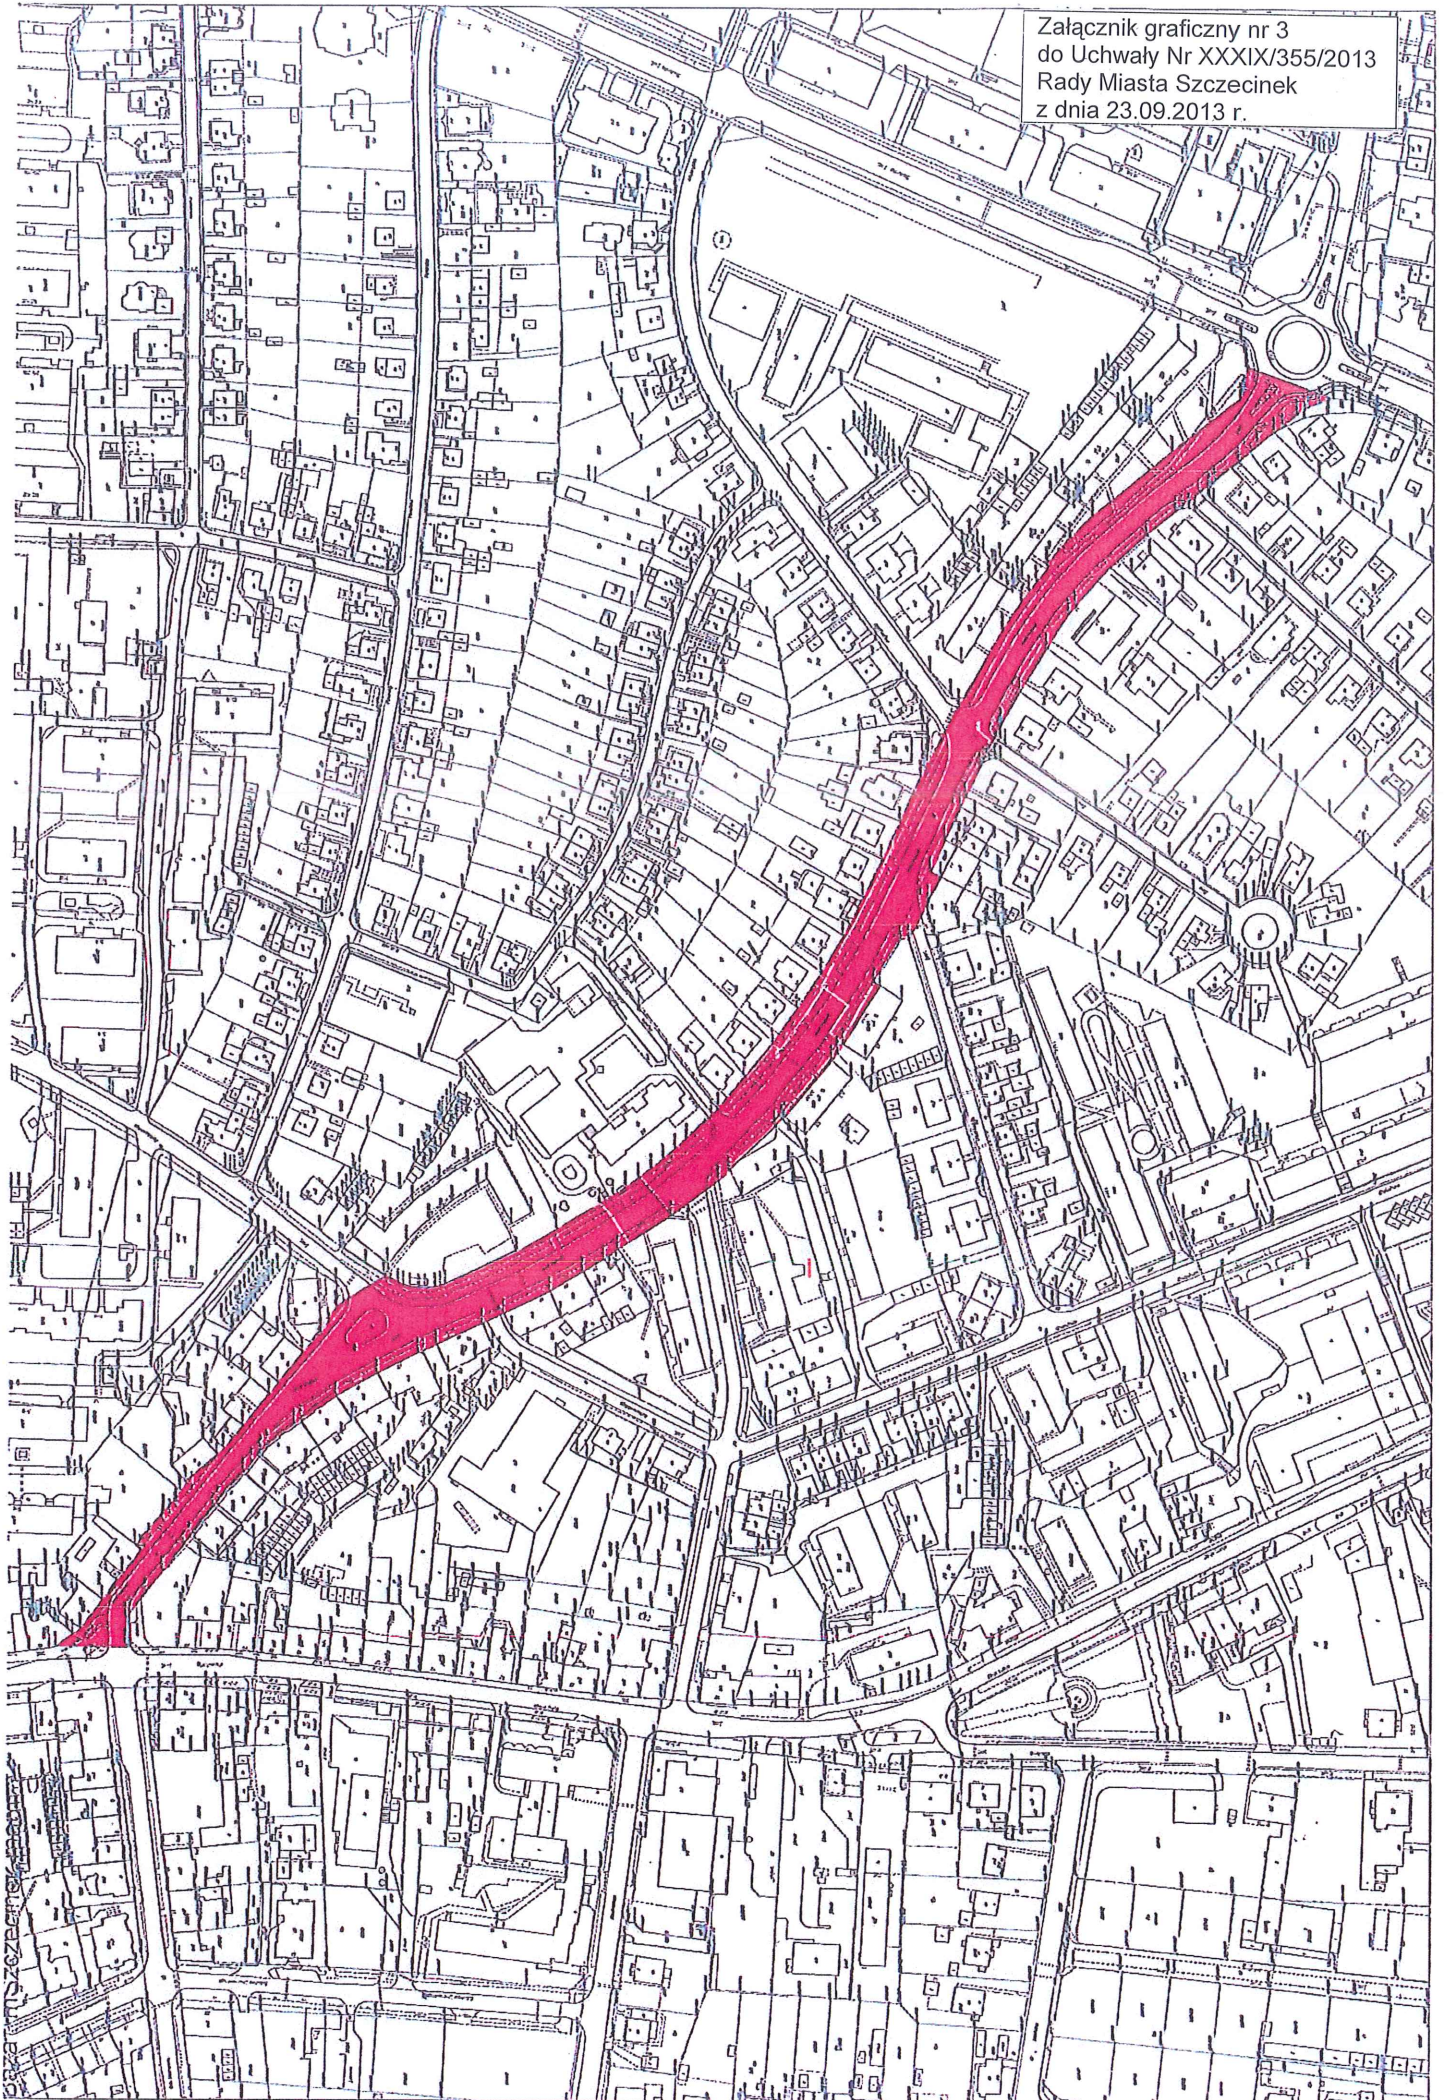

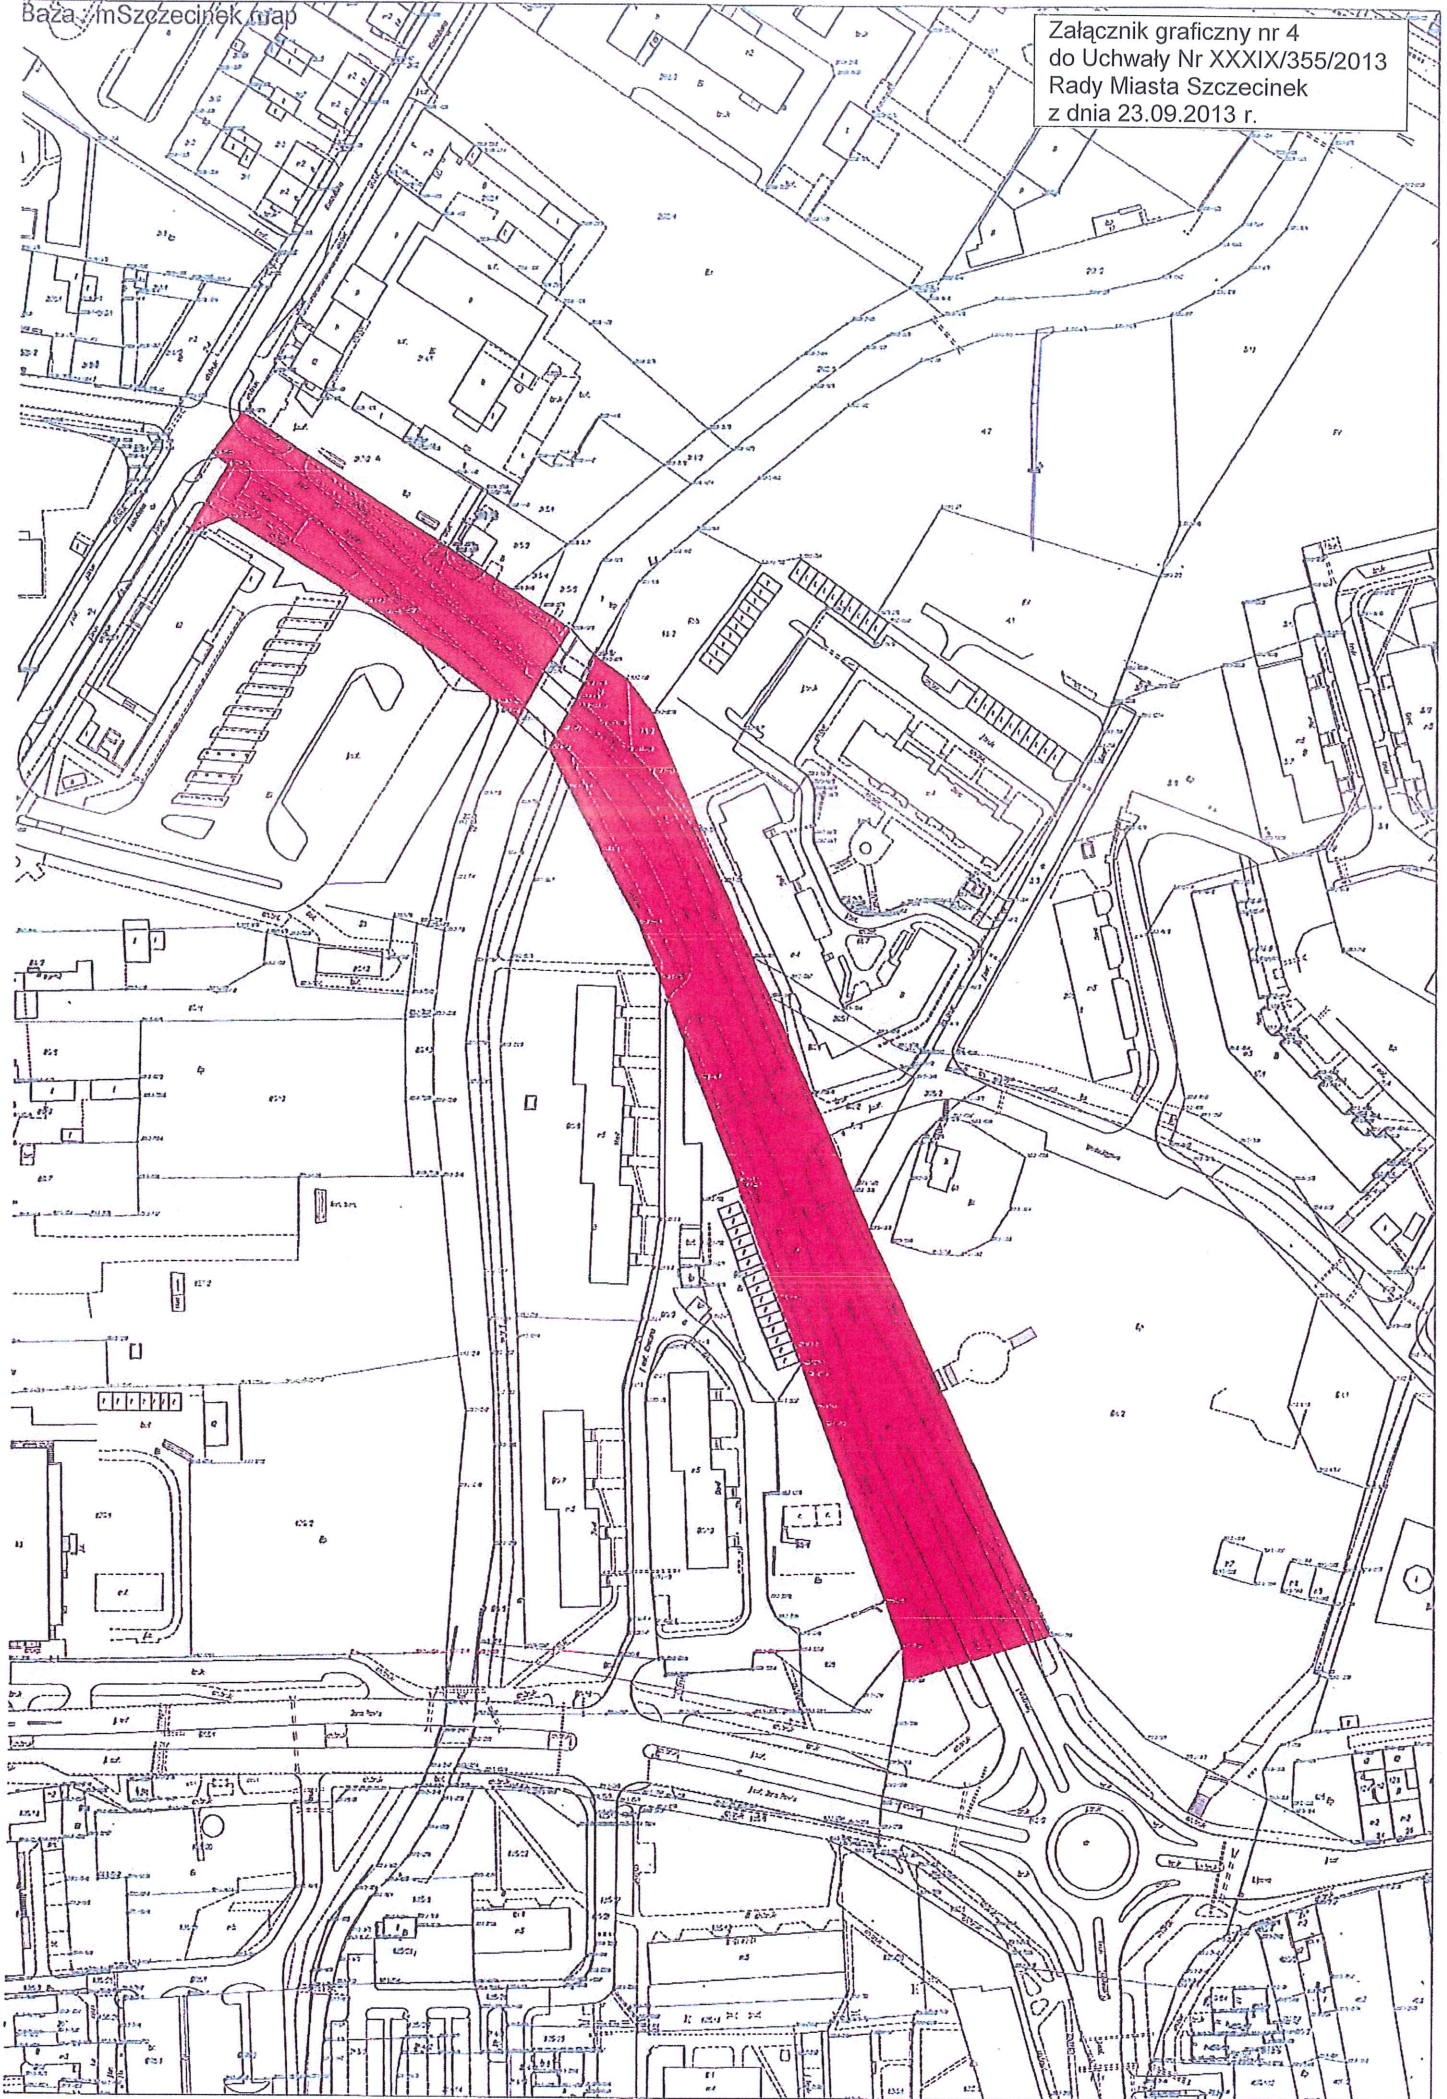

Załącznik graficzny nr 5
do Uchwały Nr XXXIX/355/2013
Rady Miasta Szczecinek
z dnia 23.09.2013 r.

