

**UCHWAŁA Nr XXV/214/2012**

**Rady Miasta Szczecinek**

z dnia 11 czerwca 2012r.

**w sprawie przystąpienia do sporządzenia miejscowego planu zagospodarowania przestrzennego „Koszalińska-2” w Szczecinku.**

Na podstawie art. 14 ust. 1 ustawy z dnia 27 marca 2003 roku o planowaniu i zagospodarowaniu przestrzennym (Dz.U. Nr 80, poz. 717; z 2004 r. Nr 6, poz. 41, Nr 141, poz. 1492; z 2005 r. Nr 113, poz. 954, Nr 130, poz. 1087; z 2006 r. Nr 45, poz. 319, Nr 225, poz. 1635; z 2007 r. Nr 127, poz. 880; z 2008 r. Nr 199, poz. 1227, Nr 201, poz. 1237, Nr 220, poz. 1413; z 2010 r. Nr 24, poz. 124, Nr 75, poz. 474, Nr 106, poz. 675, Nr 119, poz. 804, Nr 149, poz. 996, Nr 155, poz. 1043, Nr 130, poz. 871; z 2011 r. : Nr 32, poz. 159, Nr 153, poz. 901) Rada Miasta Szczecinek, na wniosek Burmistrza Miasta Szczecinek uchwała co następuje :

**§ 1.** 1. Przystępuje się do sporządzenia miejscowego planu zagospodarowania przestrzennego „Koszalińska-2” w Szczecinku, obejmującego obszar określony w ust. 2-4.

2. Plan obejmuje obszar położony w Szczecinku, który stanowią części działek ewidencyjnych nr : 3 obręb 0001, 2/20, 4/2 obręb 0002 oraz działka ewidencyjna nr 2/2 obręb 0002.

3. Granice obszaru objętego opracowaniem przedstawiono na mapie stanowiącej załącznik do uchwały.

4. Załącznik stanowi integralną część uchwały.



**§ 2.** Wykonanie uchwały powierza się Burmistrzowi Miasta Szczecinek.

**§ 3.** Uchwała wchodzi w życie z dniem podjęcia.

**Przewodniczący Rady Miasta**

**Mirosław Waclawski**

Załącznik  
do uchwały Nr XXV/214/2012  
Rady Miasta Szczecinek  
z dnia 11 czerwca 2012 roku

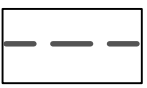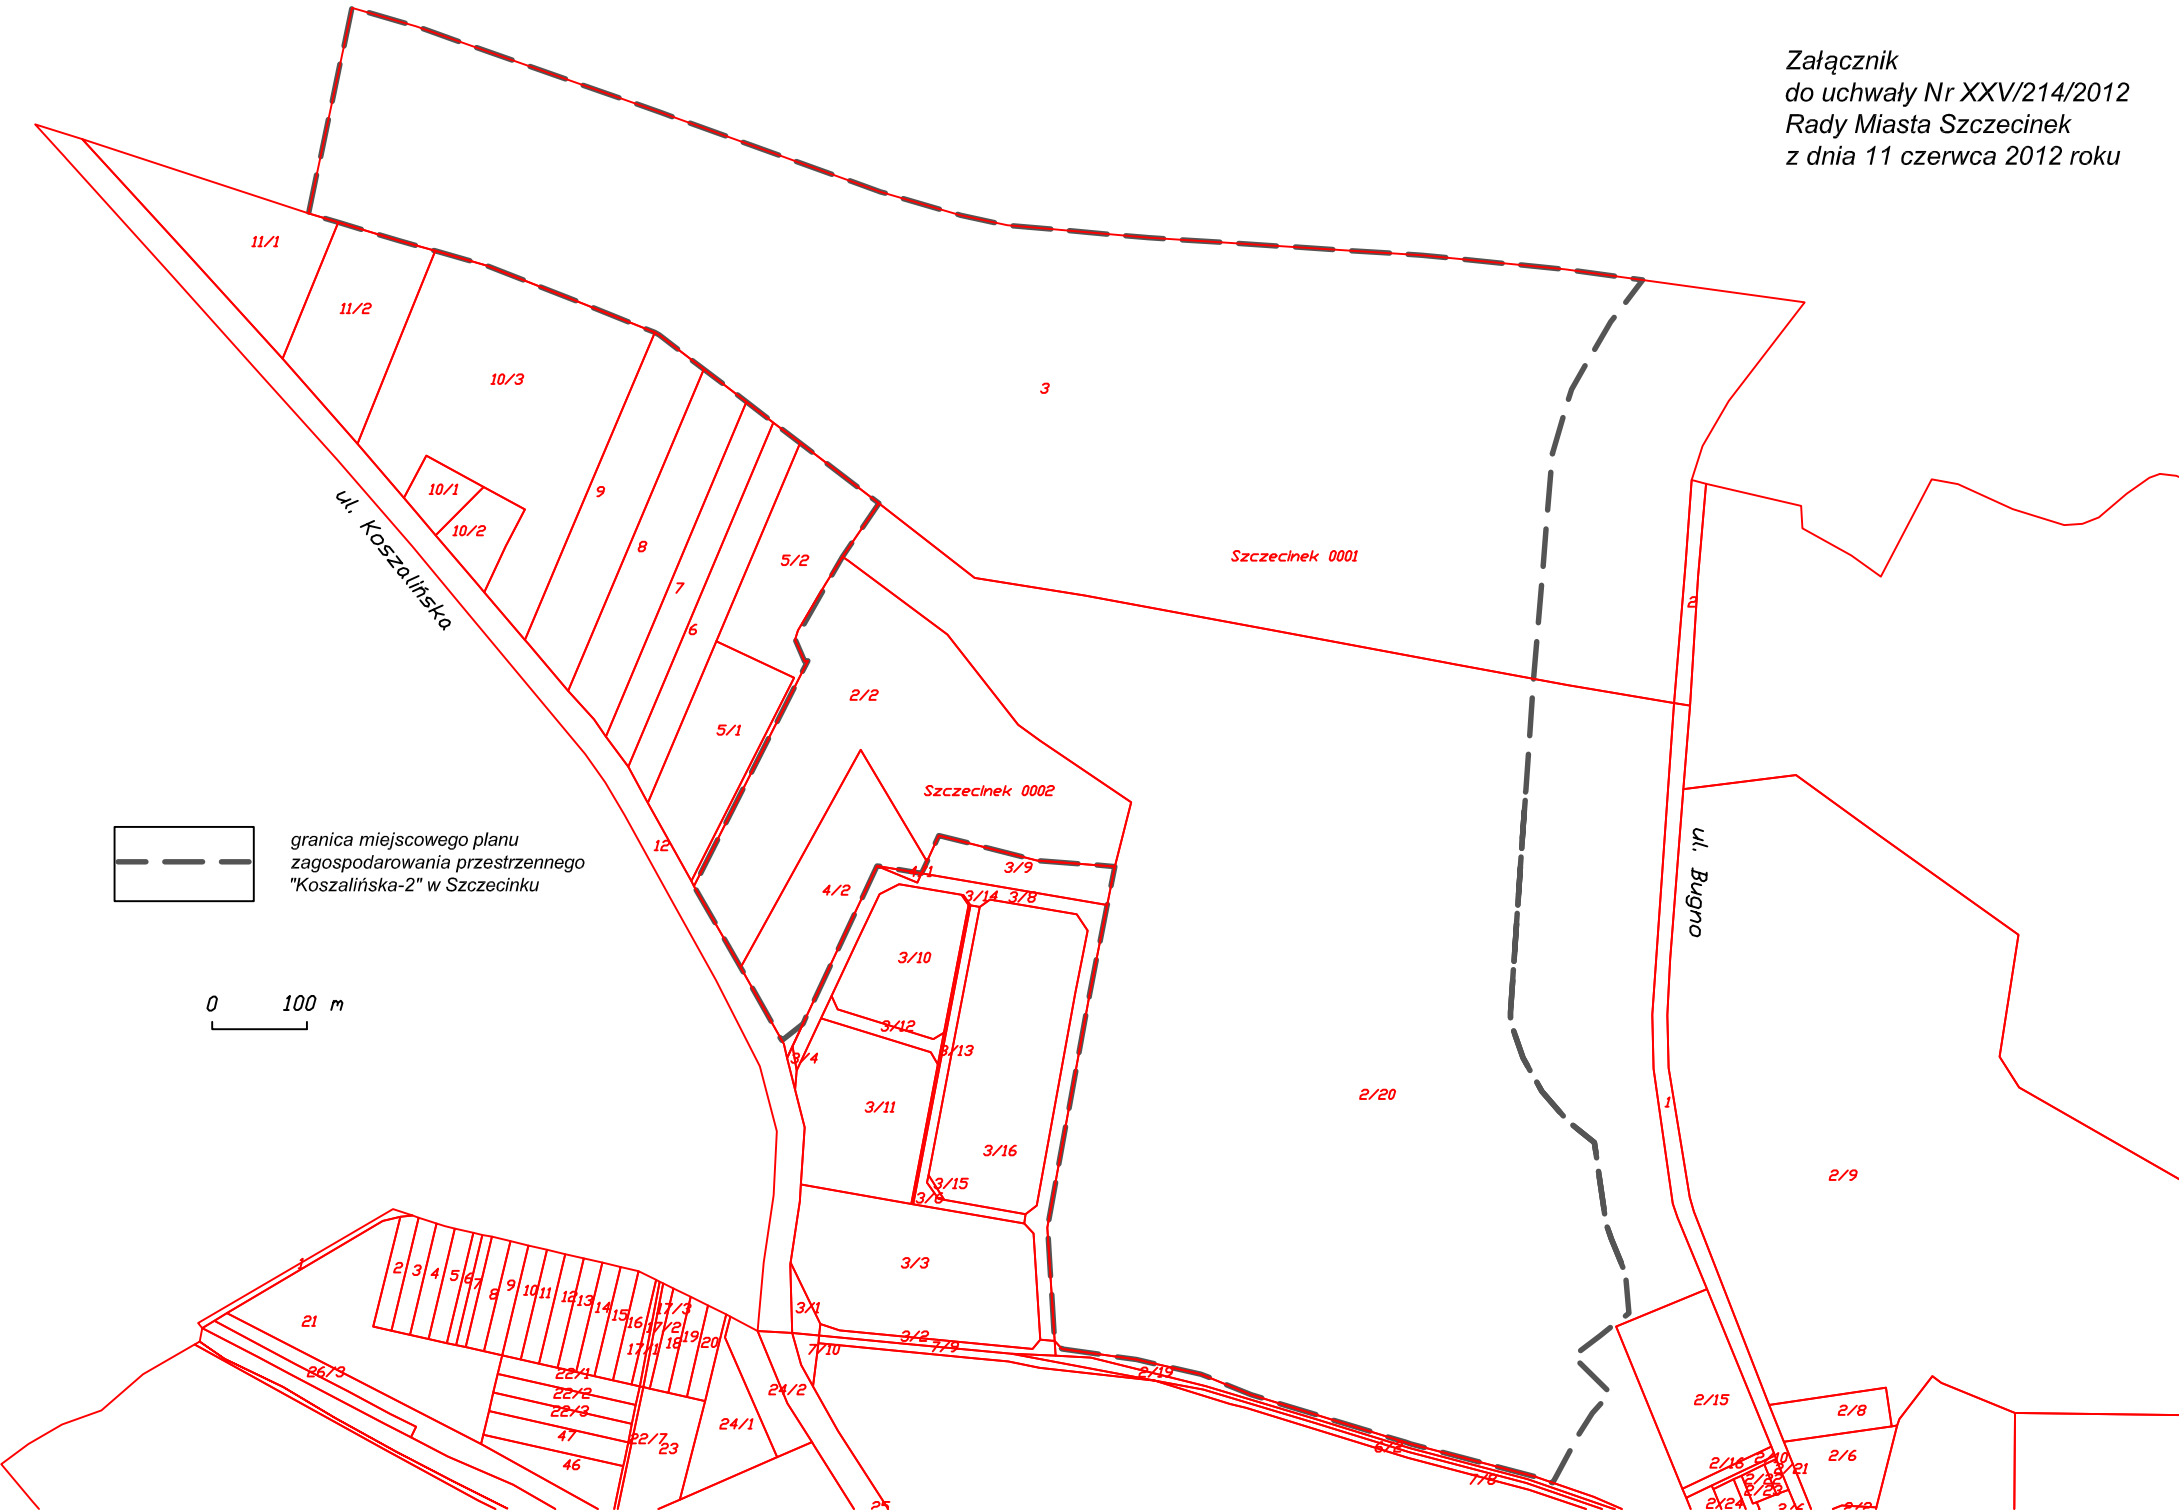

granica miejscowego planu  
zagospodarowania przestrzennego  
"Koszalińska-2" w Szczecinku

0 100 m