

UCHWAŁA Nr V/38/2011
Rady Miasta Szczecinek
z dnia 31 stycznia 2011r.

**w sprawie przystąpienia do sporządzenia miejscowego planu zagospodarowania
przestrzennego terenu „Kaszubska-I” w Szczecinku.**

Na podstawie art. 14 ust. 1 ustawy z dnia 27 marca 2003 roku o planowaniu i zagospodarowaniu przestrzennym (Dz. U. z 2003 r. Nr 80, poz. 717, Dz. U. z 2004 r. Nr 6, poz. 41 i Nr 141, poz. 1492, Dz. U. z 2005 r. Nr 113, poz. 954 i Nr 130, poz. 1087, z 2006 r. Nr 45, poz. 319, Nr 225, poz. 1635, z 2007 r. Nr 127, poz. 880, z 2008 r. Nr 199, poz. 1227, Nr 201, poz. 1237 i Nr 220, poz. 1413, z 2010 r. Nr 24, poz. 124, Nr 75, poz. 474, Nr 106, poz. 675, Nr 119, poz. 804, Nr 149, poz. 996, Nr 155, poz. 1043, Nr 130, poz. 871) Rada Miasta Szczecinek, na wniosek Burmistrza Miasta Szczecinek uchwala co następuje :

§ 1. 1. Przystępuje się do sporządzenia miejscowego planu zagospodarowania przestrzennego terenu „Kaszubska-I” w Szczecinku, obejmującego obszar określony w ust. 2-4.

2. Plan obejmuje obszar położony w Szczecinku, ograniczony ulicami : Szafera, Jana Pawła II, 1 Maja, Narutowicza oraz rzeką Niezdobną.

3. Granicę obszaru objętego opracowaniem przedstawiono na mapie stanowiącej załącznik Nr 1 do niniejszej uchwały.

4. Załącznik Nr 1 stanowi integralną część uchwały.


§ 2. Wykonanie uchwały powierza się Burmistrzowi Miasta Szczecinek.

§ 3. Uchwała wchodzi w życie z dniem podjęcia.

Przewodniczący Rady Miasta

Mirosław Waclawski

Załącznik Nr 1
do uchwały Nr V/38/2011
Rady Miasta Szczecinek
z dnia 31 stycznia 2011 roku

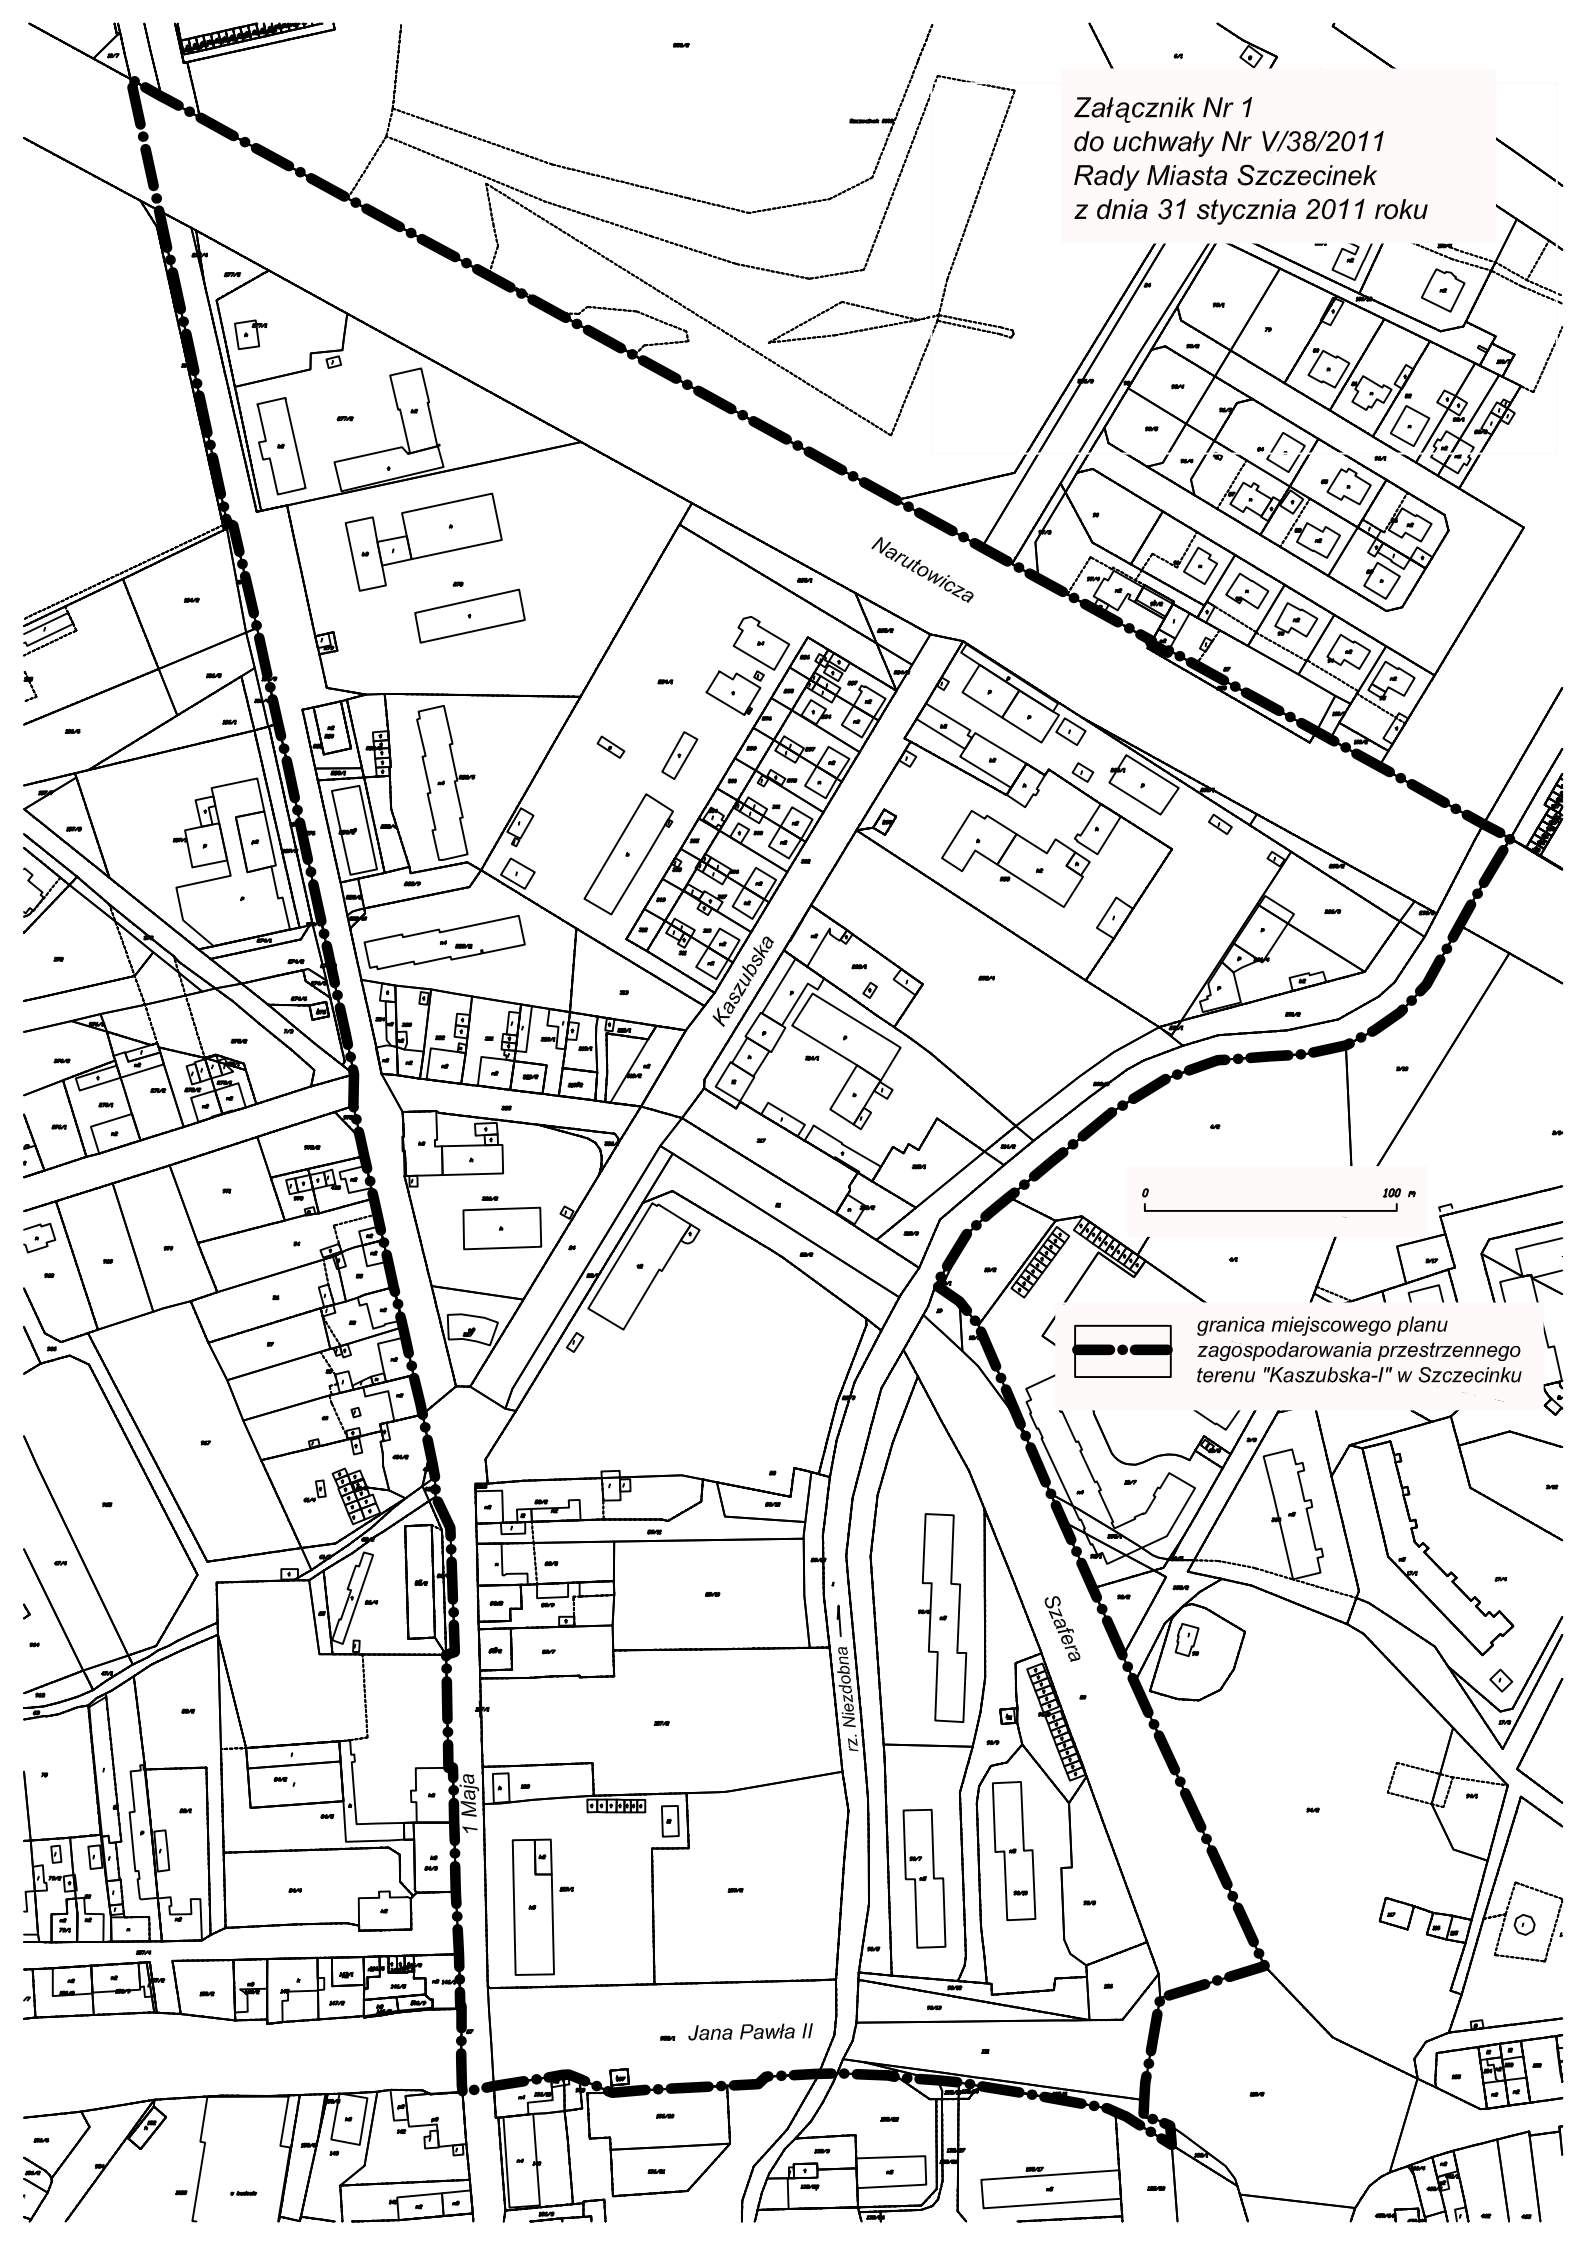

0 100 m



granica miejscowego planu
zagospodarowania przestrzennego
terenu "Kaszubska-I" w Szczecinku

1 Maja

Jana Pawła II

rz. Niezdołna

Szafera

Narutowicza

Kaszubska