

UCHWAŁA Nr X/76/2011
Rady Miasta Szczecinek
z dnia 16 maja 2011r.

w sprawie zmiany uchwały Nr XXXI/228/2001 Rady Miasta Szczecinek z dnia 20 lutego 2001r.
w sprawie wyrażenia zgody na wzniesienie pomnika Marszałka Józefa Piłsudskiego
w Szczecinku.

Na podstawie art. 18 ust. 2 pkt 13 ustawy z dnia 8 marca 1990 r. o samorządzie gminnym (Dz. U. z 2001 r. Nr 142, poz. 1591; z 2002 r. Nr 23, poz. 220, Nr 62, poz. 558, Nr 113, poz. 984, Nr 153, poz. 1271, Nr 214, poz. 1806; z 2003 r. Nr 80, poz. 717, Nr 162, poz. 1568; z 2004 r. Nr 102, poz. 1055, Nr 116, poz. 1203, Nr 167, poz. 1759; z 2005 r. Nr 172, poz. 1441, Nr 175, poz. 1457; z 2006 r. Nr 17, poz. 128, Nr 181, poz. 1337; z 2007 r. Nr 48, poz. 327, Nr 138, poz. 974, Nr 173, poz. 1218; z 2008 r. Nr 180, poz. 1111, Nr 223, poz. 1458 z 2009 r. Nr 52, poz. 420, Nr 157, poz. 1241; z 2010 r. Nr 28, poz. 142 i poz. 146, Nr 40, poz. 230, Nr 106, poz. 675) Rada Miasta Szczecinek uchwała, co następuje:

§ 1. W uchwale Nr XXXI/228/2001 Rady Miasta Szczecinek z dnia 20 lutego 2001r. w sprawie wyrażenia zgody na wzniesienie pomnika Marszałka Józefa Piłsudskiego w Szczecinku wprowadza się następującą zmianę:

- załącznik do uchwały otrzymuje brzmienie jak w załączniku do nin. uchwały.

§ 2. Wykonanie uchwały powierza się Burmistrzowi Miasta Szczecinek.


§ 3. Uchwała wchodzi w życie z dniem podjęcia.

Przewodniczący Rady Miasta

Miroslaw Wactawski

RYS. 1

załącznik do Uchwały nr X/76/2011 Rady Miasta Szczecinek
z dnia 16.05.2011 r.

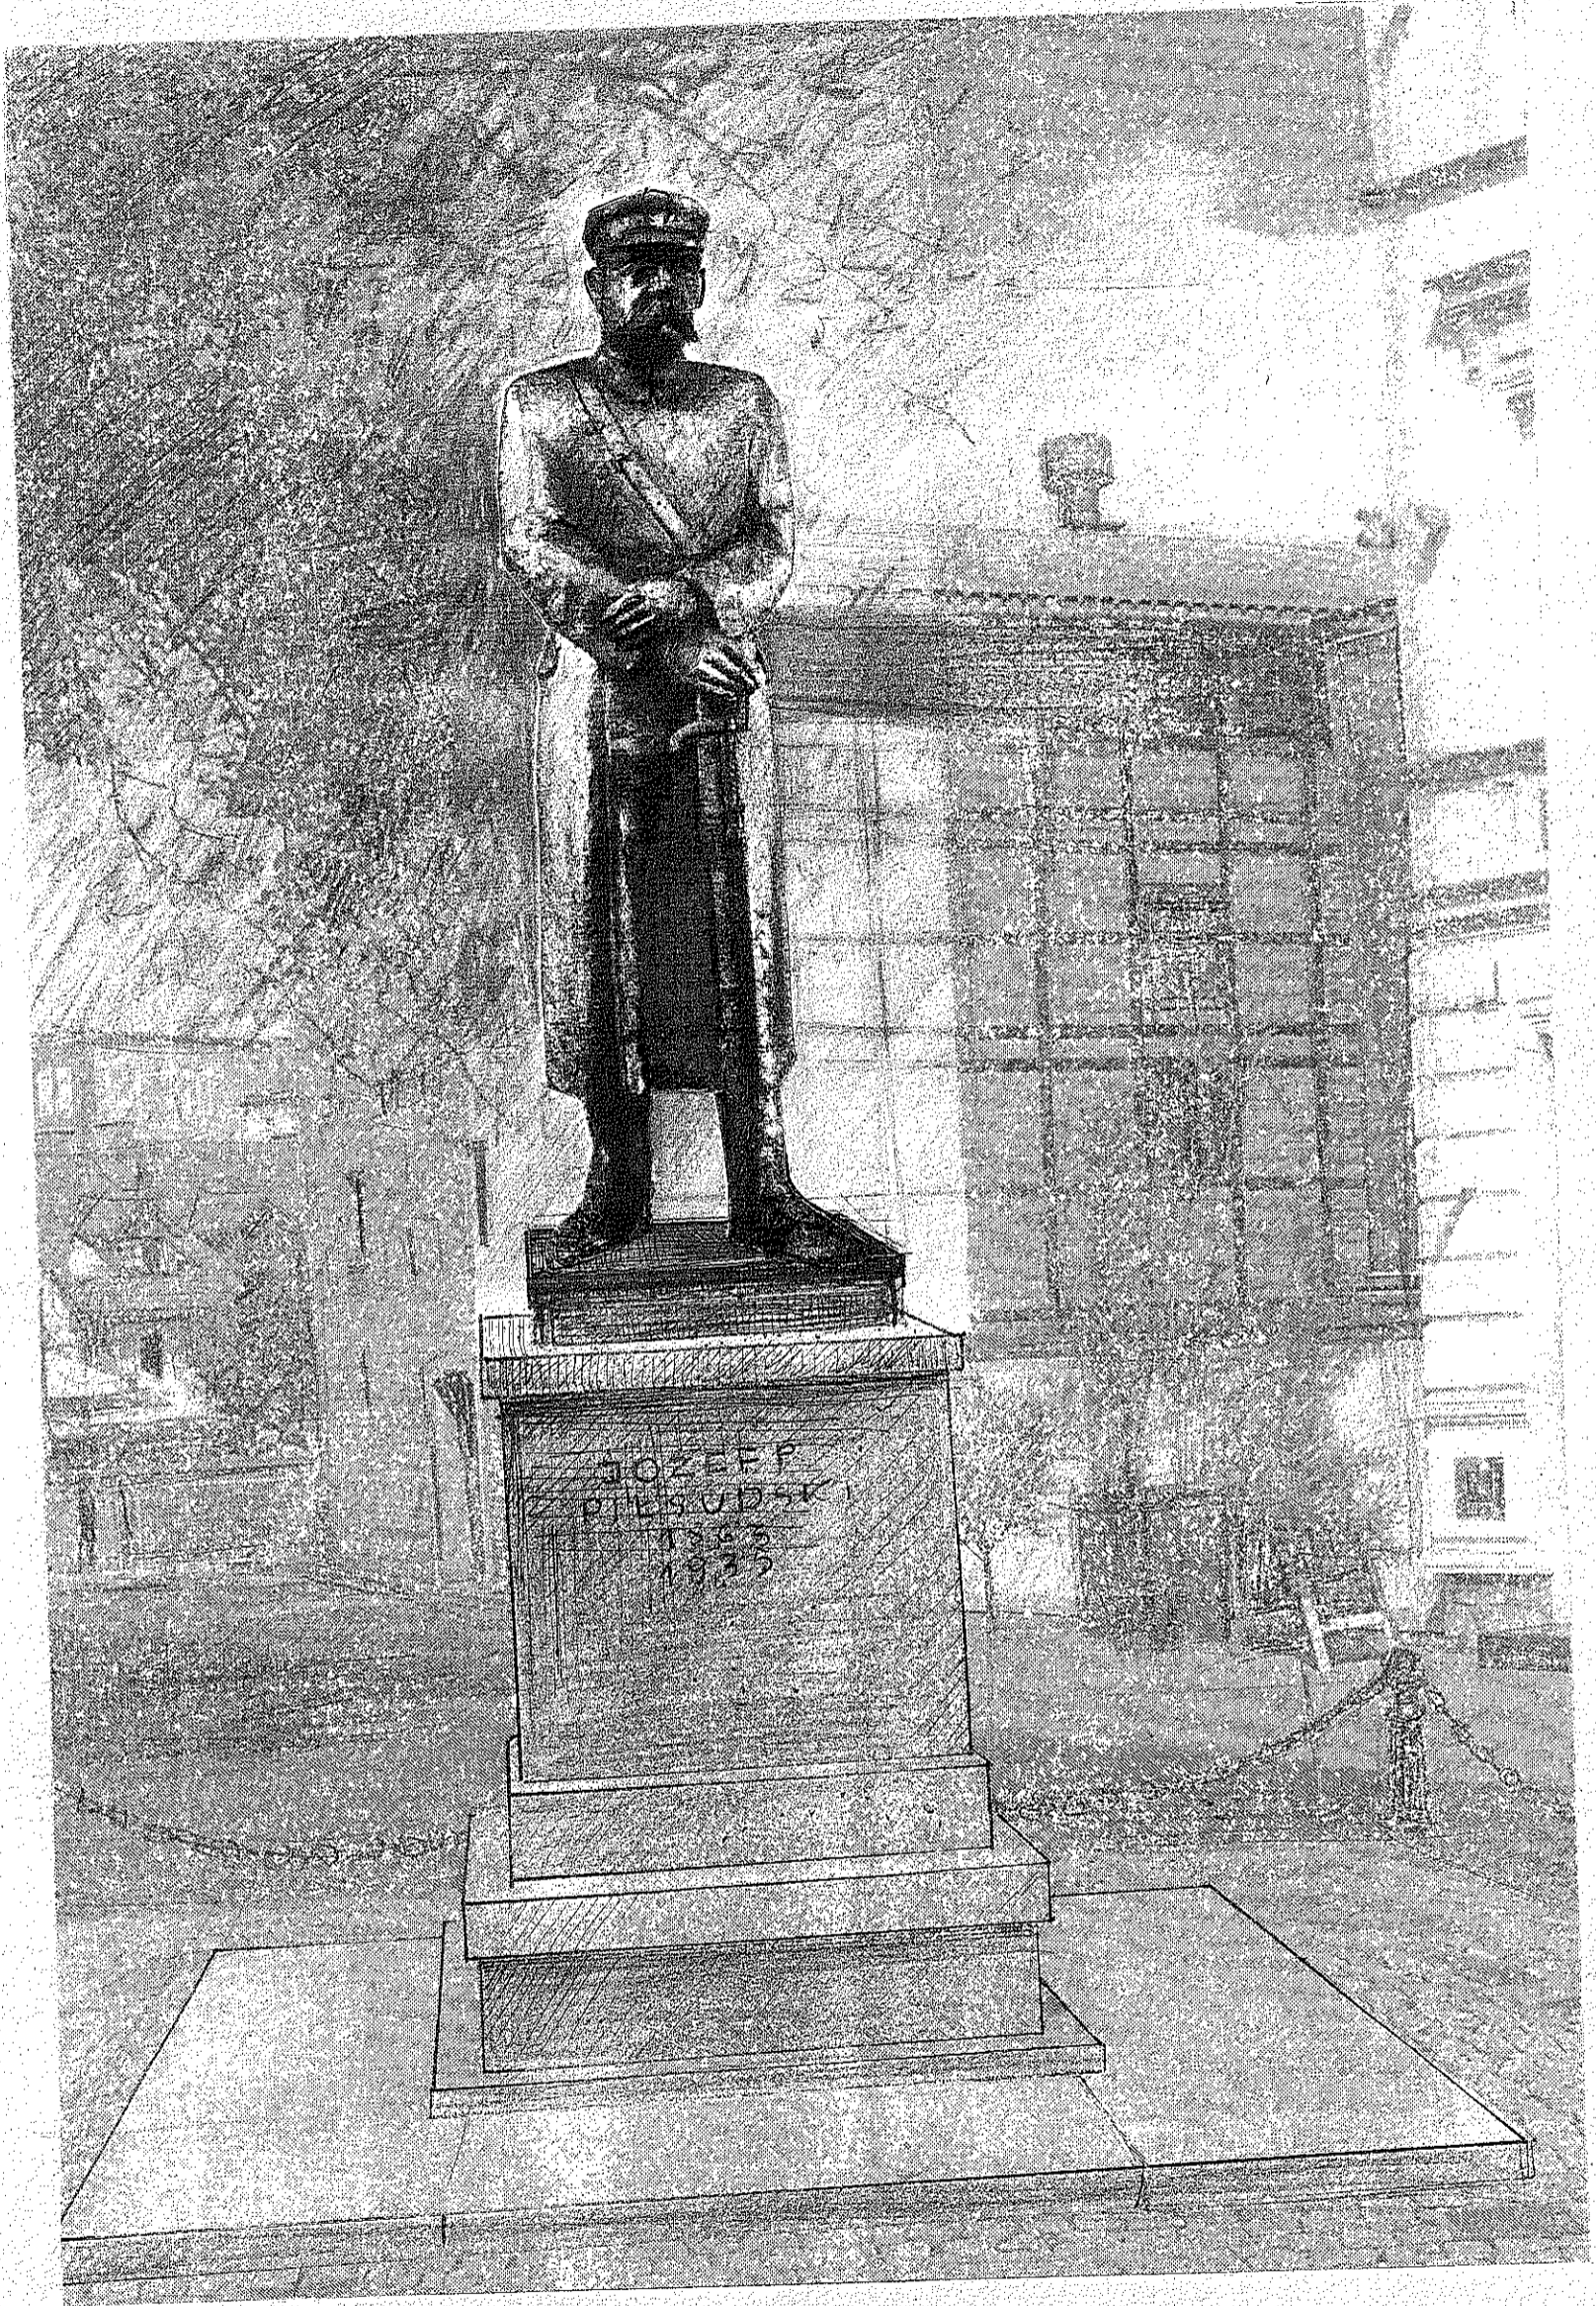

Wizualizacja pomnika z J. Piłsudskim
w wymienionej wersji, fotografia z projektu redukcyjnego
W. Adamski
Szczecinek 9. IV. 2011 rok

mgr WIESŁAW ADAMSKI
art. rzeźbiarz
ul. 9-go Maja 7/1
13-400 SZCZECINEK



RYS. 2

Projekt przebudowy pomnika z Jozelem Piłsudskim. Wymiana posągu, dostosowanie cokotu do nowych potrzeb.

W. ADAMSKI


Szczecin 10. IV. 2011 rok

ART. WIESŁAW ADAMSKI
art. rzeźbiarz
ul. 3-go Maja 71
73-400 SZCZECIN

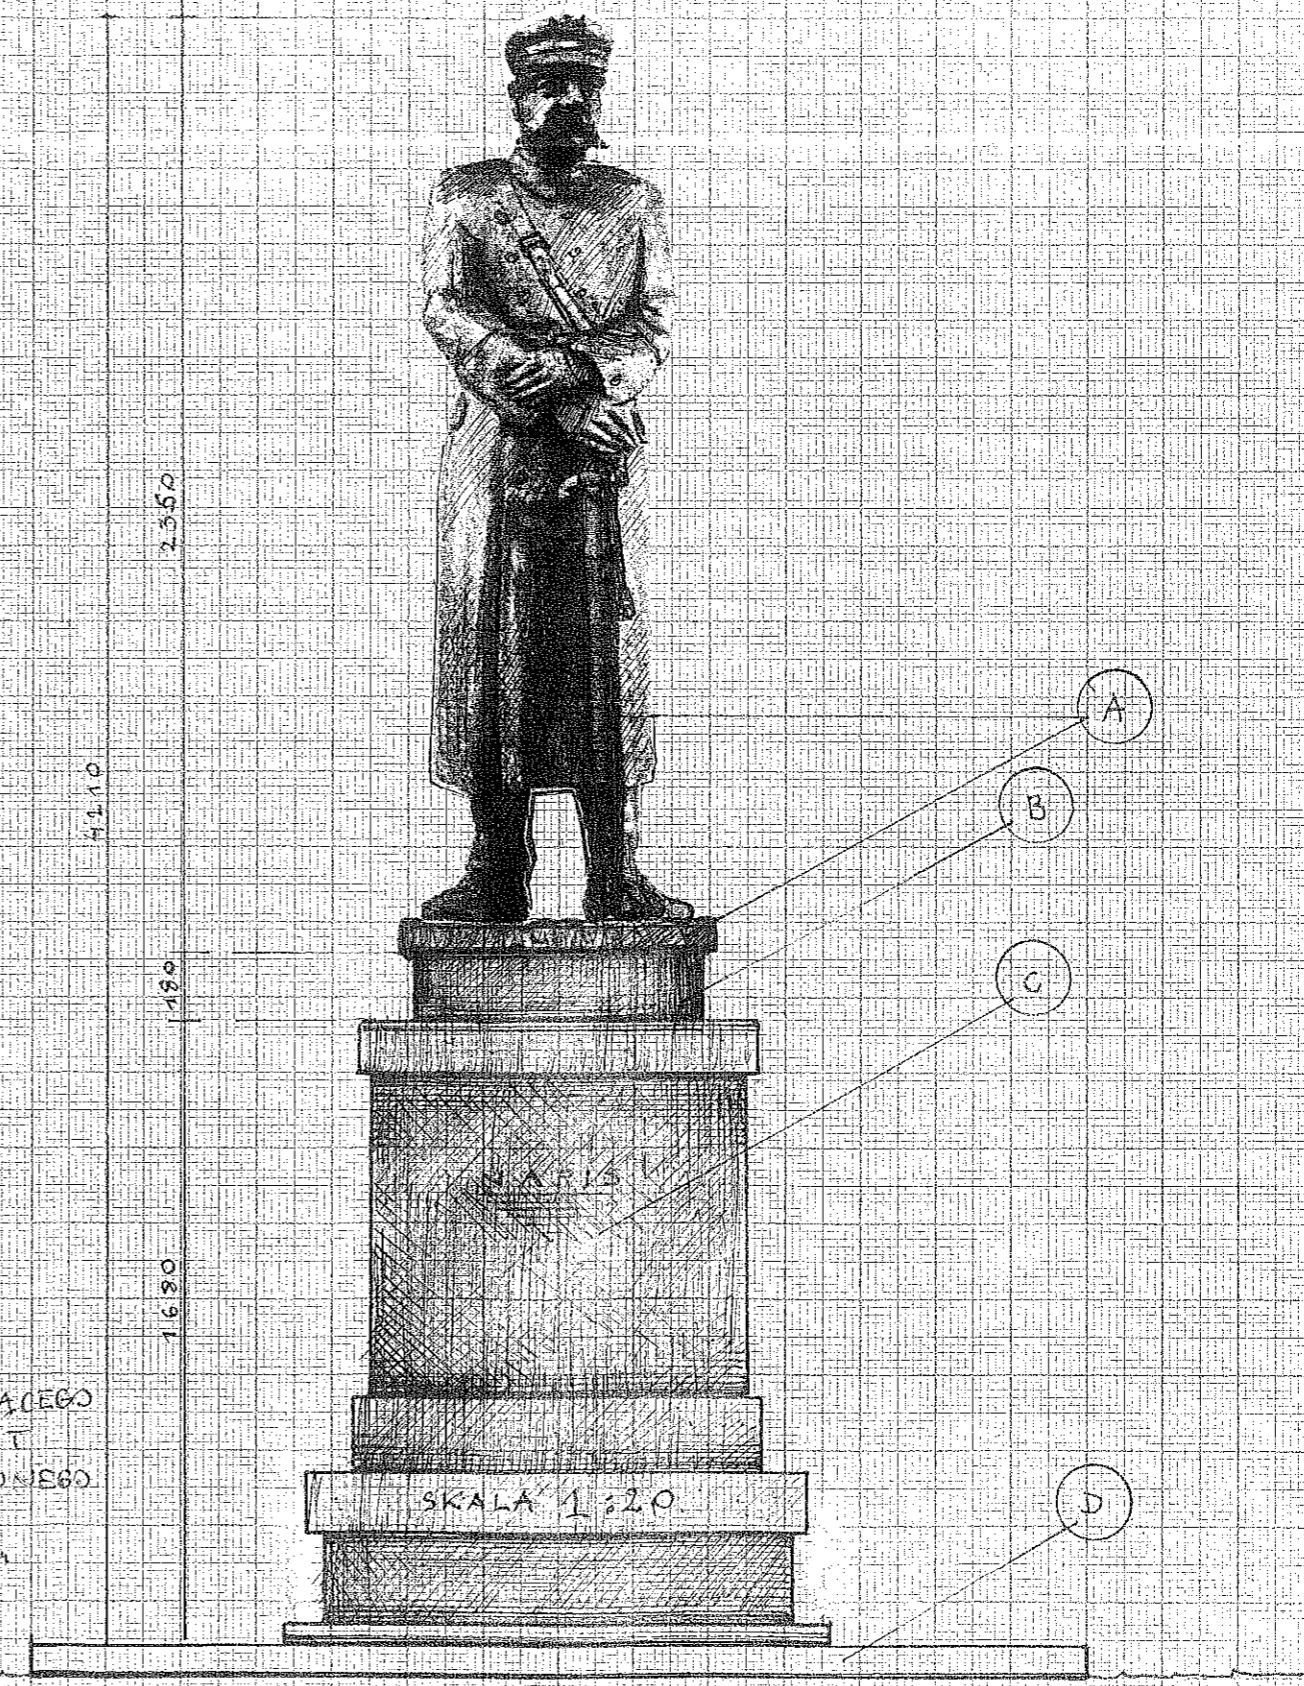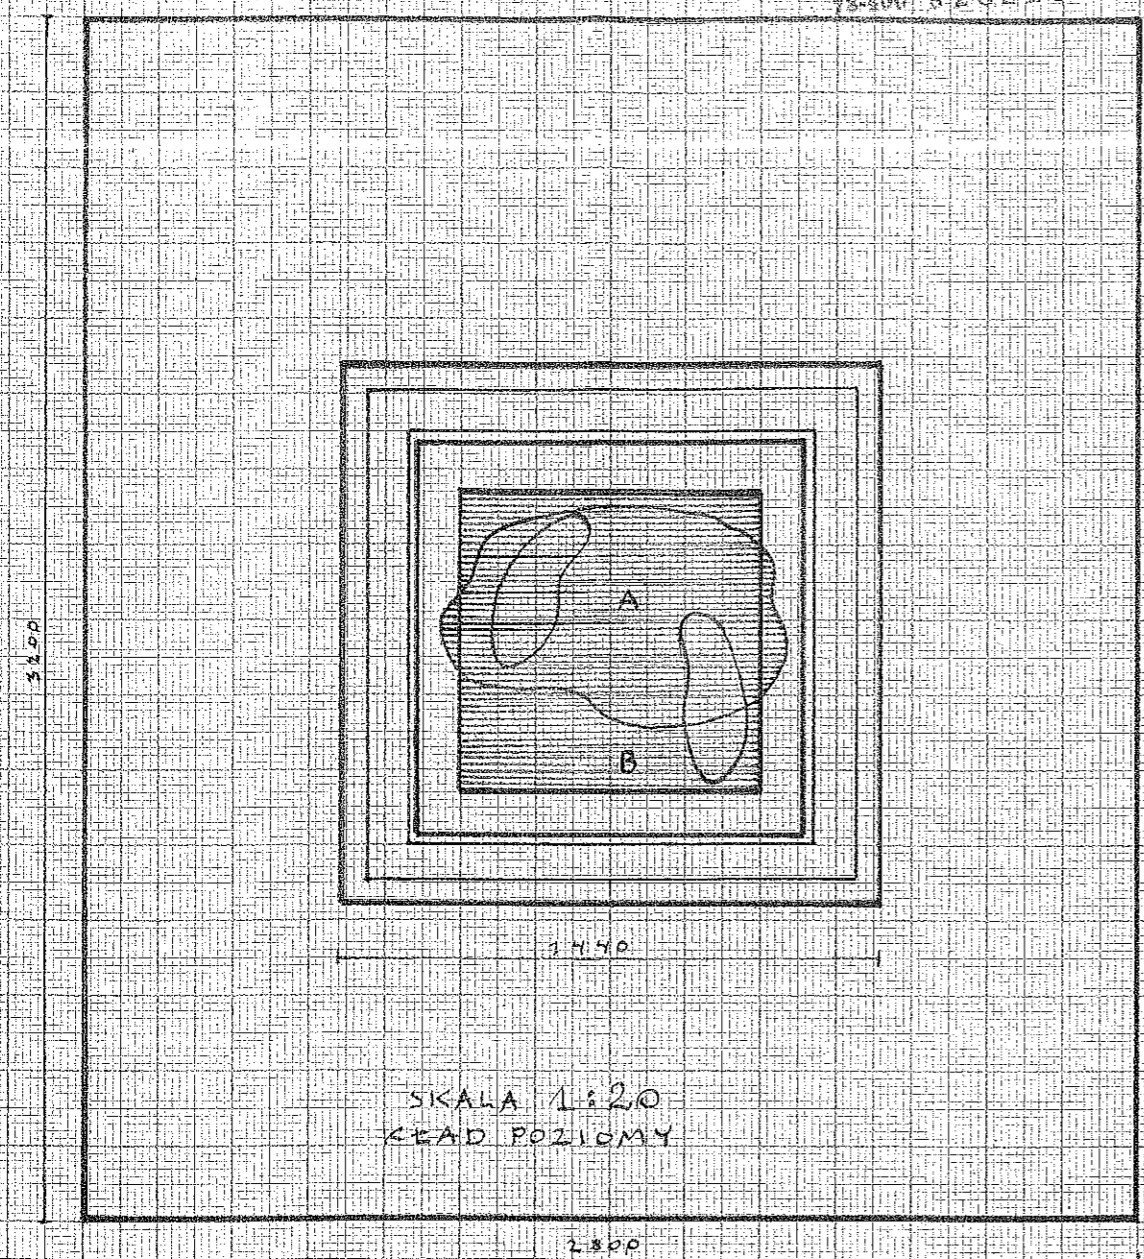

- (A) POSĄG J. PIŁSUDSKIEGO ODLANY W BRĄDZIE Z PRZETOPIONEGO WCZĘSNIEJSZEGO POSĄGU.
- (B) DOŁOŻENIE DO ISTNIEJĄCEGO COKOŁU BŁOCZKU PODWYŻSZAJĄCEGO PODSTAWĘ POSĄGU DLA POPRAWIENIA PROPORCJI. GRANIT TEN SAM CO W COKOLE WYMIARY BŁOCZKU ZŁOŻONEGO Z CZĘŚCI 180 X 750 X 750 GRANIT.
- (C) CZĘŚĆ COKOŁU Z NAPISEM BEZ ZMIAN DESEN, STRZEBLÓW.
- (D) GRANITOWY PODEST COKOŁU BEZ ZMIANY OKALAJĄCY METALOWY ŁAŃCUCH WRAZ ZE SZPORKAMI DO USUNIĘCIA, OTOCZENIE BEZ ZMIAN.

ZAGOSPODAROWANIE DZIAŁKI skala 1:500

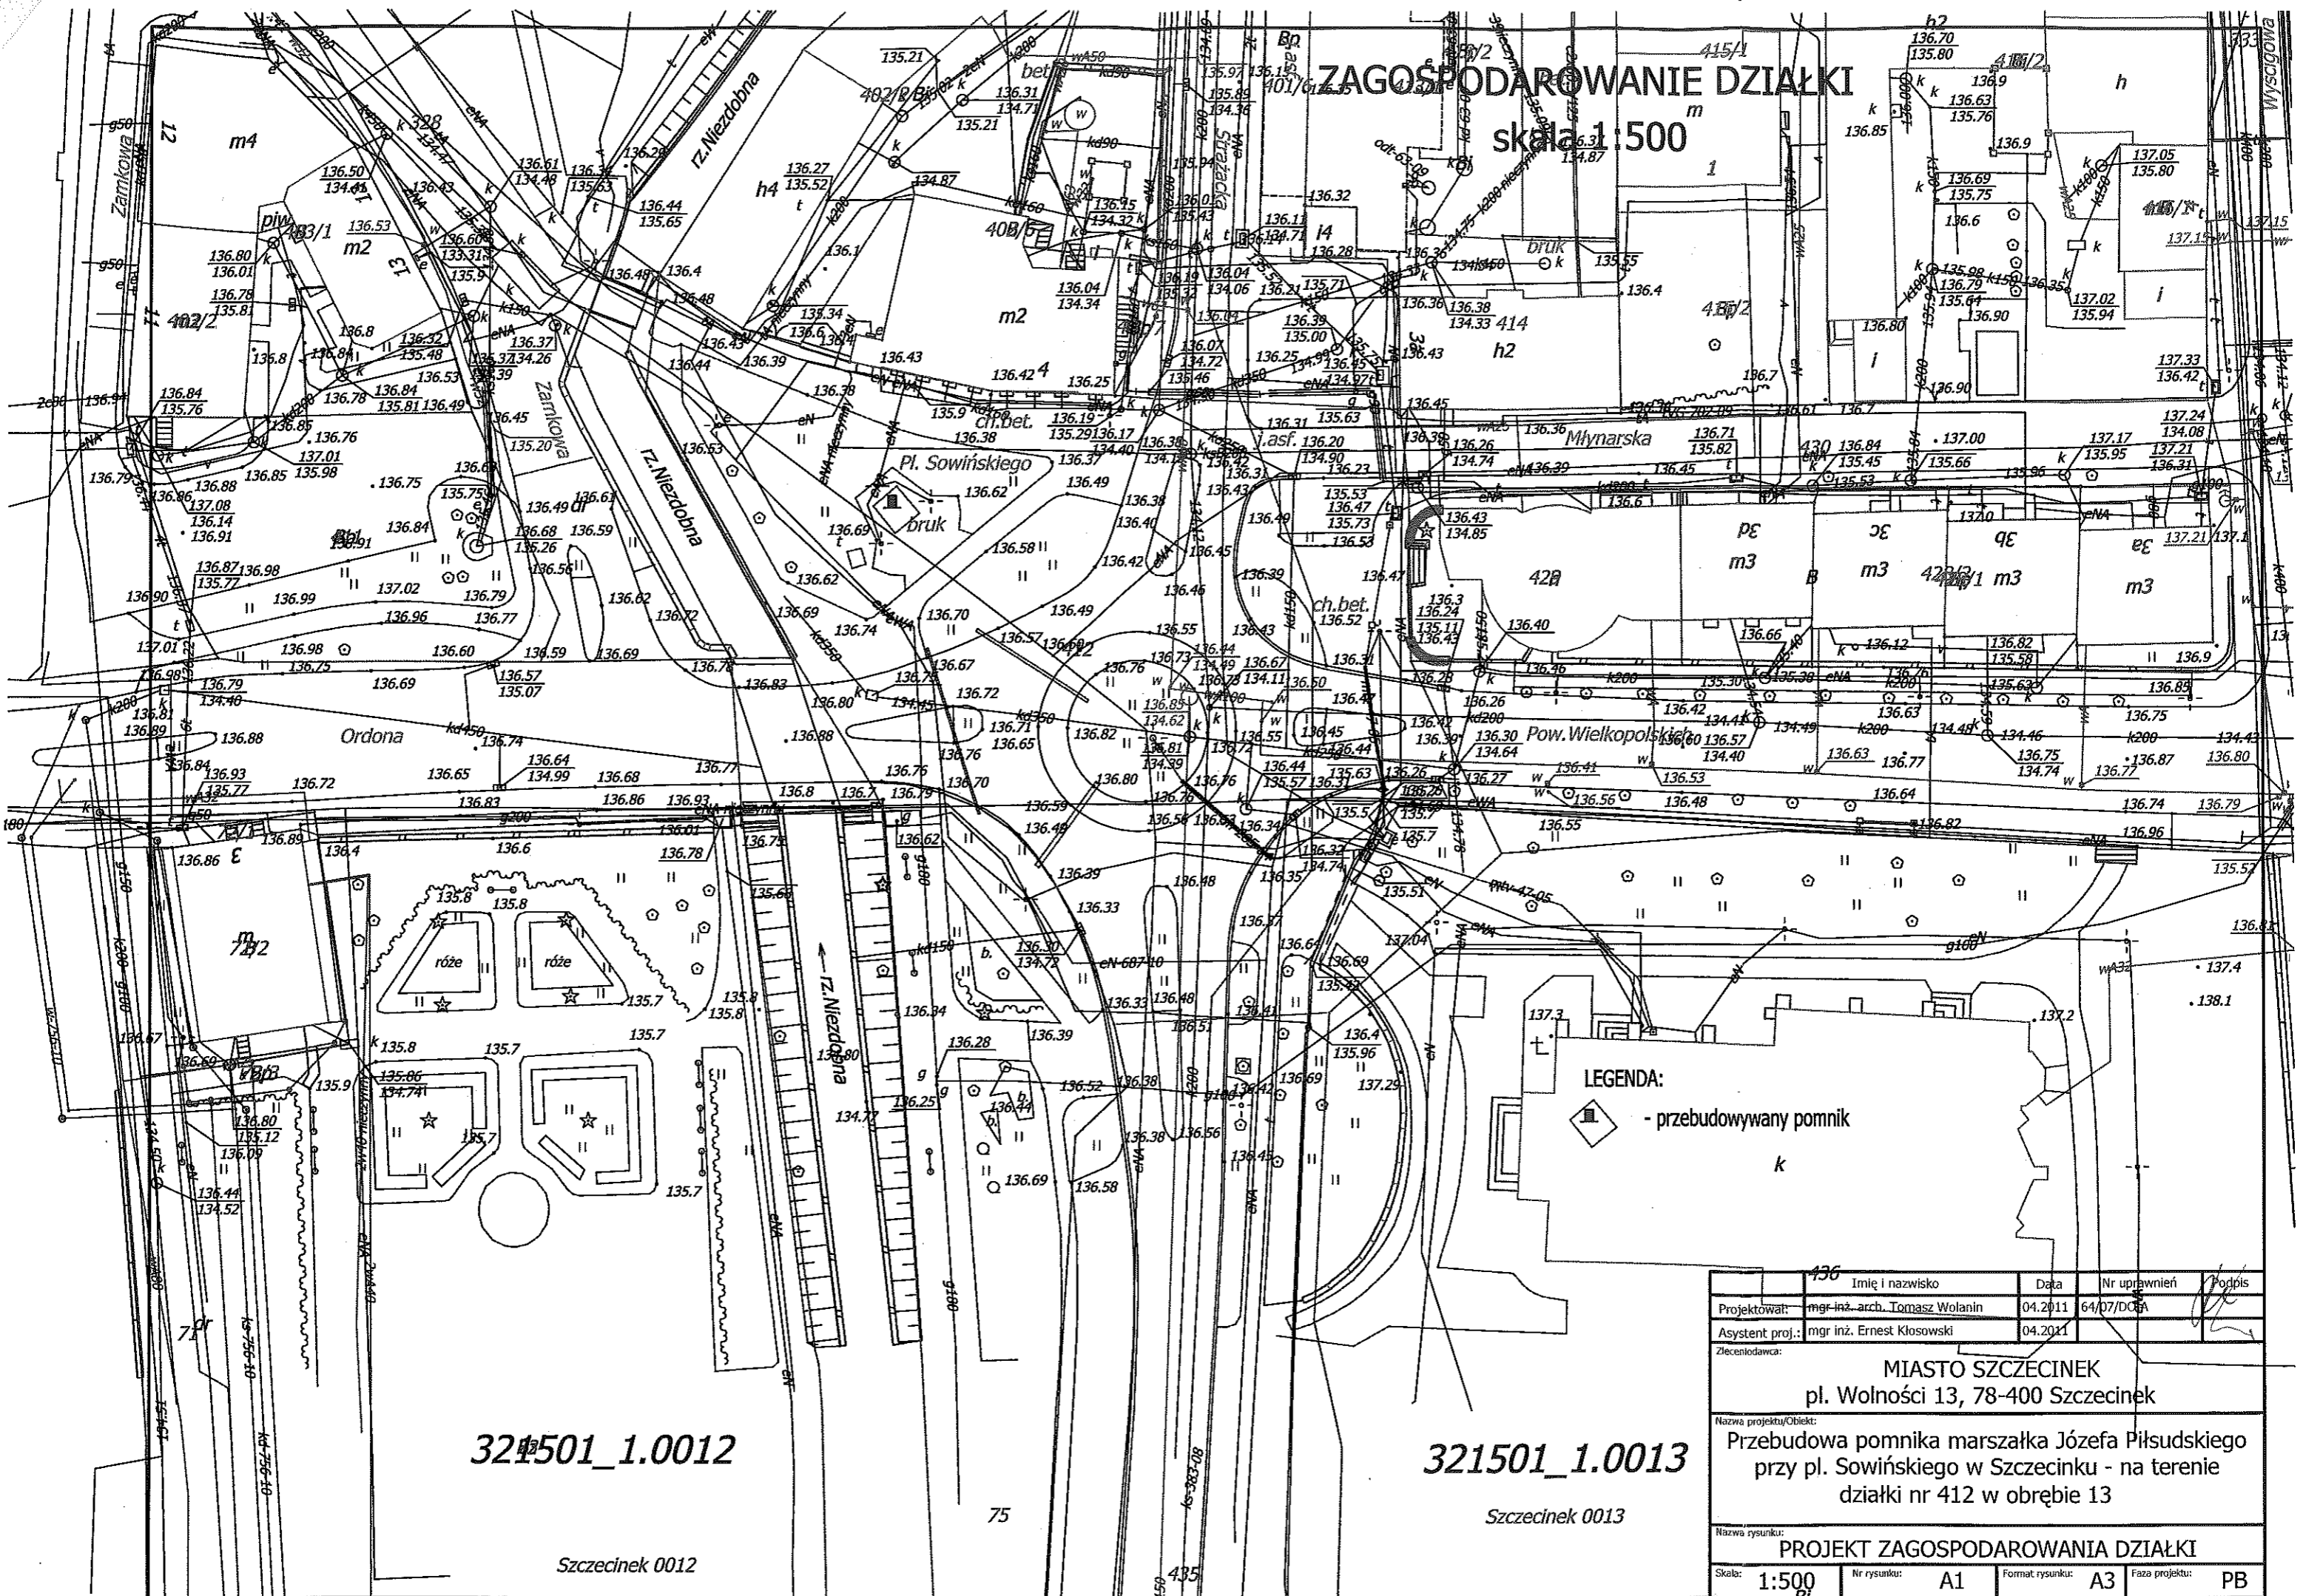

321501_1.0012

Szczecinek 0012

321501_1.0013

Szczecinek 0013

LEGENDA:

◊ - przebudowywany pomnik

436		Imię i nazwisko		Data	Nr uprawnień	Podpis
Projektował:		mgr inż. arch. Tomasz Wolanin		04.2011	64/07/DOA	
Asystent proj.:		mgr inż. Ernest Kłosowski		04.2011		
zlecająca:						
MIASTO SZCZECINEK						
pl. Wolności 13, 78-400 Szczecinek						
Nazwa projektu/Obiekt:						
Przebudowa pomnika marszałka Józefa Piłsudskiego przy pl. Sowińskiego w Szczecinku - na terenie działki nr 412 w obrębie 13						
Nazwa rysunku:						
PROJEKT ZAGOSPODAROWANIA DZIAŁKI						
Skala:	1:500	Nr rysunku:	A1	Format rysunku:	A3	Faza projektu:
						PB