

UCHWAŁA Nr XII/91/2011
Rady Miasta Szczecinek
z dnia 27 czerwca 2011r.

**w sprawie przystąpienia do sporządzenia zmiany miejscowego planu zagospodarowania
przestrzennego „Narutowicza II” w Szczecinku.**

Na podstawie art. 14 ust. 1 i art. 27 ustawy z dnia 27 marca 2003 roku o planowaniu i zagospodarowaniu przestrzennym (Dz. U. z 2003 r. Nr 80, poz. 717; Dz. U. z 2004 r. : Nr 6, poz. 41 i Nr 141, poz. 1492; Dz. U. z 2005 r. : Nr 113, poz. 954 i Nr 130, poz. 1087; z 2006 r. Nr 45, poz. 319, Nr 225, poz. 1635; z 2008 r. : Nr 199, poz. 1227, Nr 201, poz. 1237 i Nr 220, poz. 1413; z 2010 r. : Nr 24, poz. 124, Nr 75, poz. 474, Nr 106, poz. 675, Nr 119, poz. 804, Nr 149, poz. 996, Nr 155, poz. 1043, Nr 130, poz. 871; z 2011 r. Nr 32, poz. 159) Rada Miasta Szczecinek na wniosek Burmistrza Miasta Szczecinek uchwała co następuje :

§ 1. 1. Przystępuje się do sporządzenia zmiany miejscowego planu zagospodarowania przestrzennego „Narutowicza II” w Szczecinku, uchwalonego uchwałą Nr XXXIX/362/06 Rady Miasta Szczecinek z dnia 05.06.2006r. w sprawie uchwalenia miejscowego planu zagospodarowania przestrzennego „Narutowicza II” w Szczecinku (Dz. Urz. Woj. Zachodniopomorskiego z 2006r. Nr 92, poz. 1729) , zmienioną uchwałą Rady Miasta Szczecinek Nr XXXVIII/400/09 z dnia 28.10.2009r. (Dz. Urz. Woj. Zachodniopomorskiego z 2009r. Nr 93, poz. 2651) oraz uchwałą Rady Miasta Szczecinek Nr XXXIX/411/09 z dnia 23.11.2009r. (Dz. Urz. Woj. Zachodniopomorskiego z 2010r. Nr 6, poz. 119), obejmującej obszar określony w pkt 2-4.

2. Zmiana planu obejmuje obszar położony w Szczecinku, który w miejscowym planie zagospodarowania przestrzennego „Narutowicza II” w Szczecinku stanowi teren 33 MW2/U oraz część terenu oznaczonego symbolem 30 MN/MW1/U.

3. Granicę obszaru objętego opracowaniem przedstawiono na mapie stanowiącej załącznik Nr 1 do niniejszej uchwały.

4. Załącznik Nr 1 stanowi integralną część uchwały.


§ 2. Wykonanie uchwały powierza się Burmistrzowi Miasta Szczecinek.

§ 3. Uchwała wchodzi w życie z dniem podjęcia.

Przewodniczący Rady Miasta

Mirosław Waclawski

Załącznik Nr 1
do uchwały Nr XII/91/2011
Rady Miasta Szczecinek
z dnia 27 czerwca 2011 r.

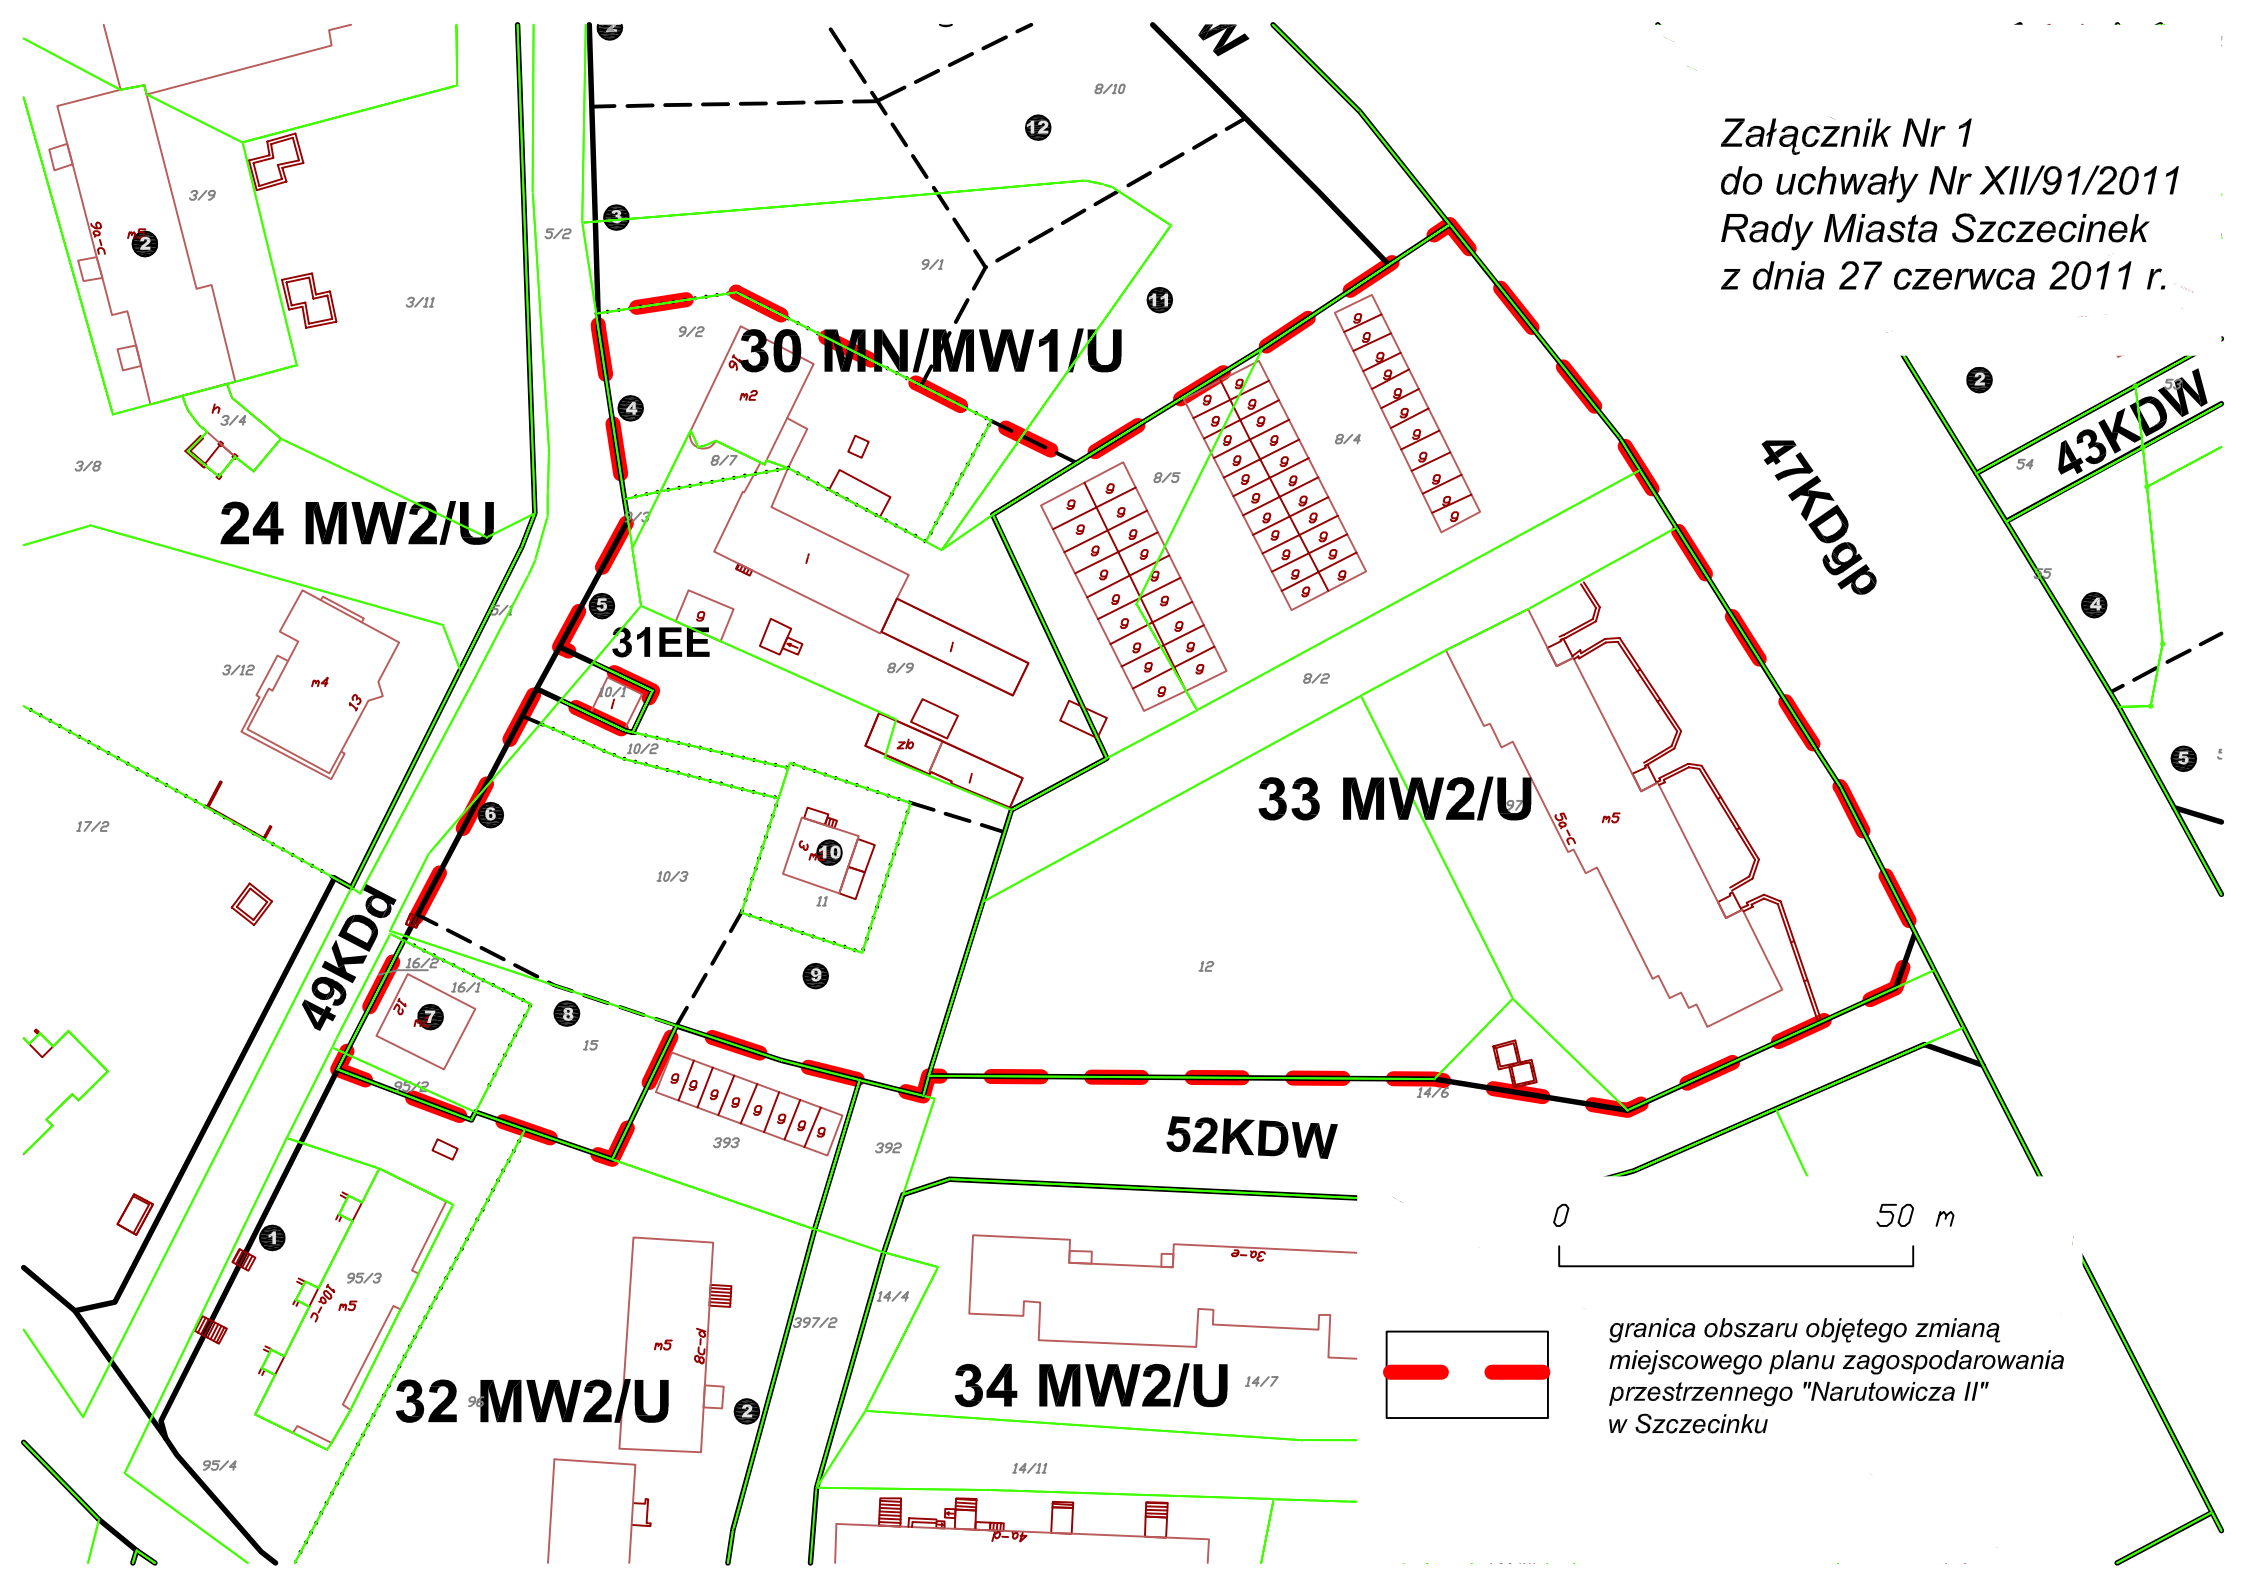

24 MW2/U

30 MN/MW1/U

31EE

33 MW2/U

32 MW2/U


34 MW2/U

49KDD

52KDW

47KDGp

43KDW

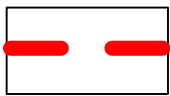

granica obszaru objętego zmianą
miejscowego planu zagospodarowania
przestrzennego "Narutowicza II"
w Szczecinku