

Uchwała Nr L/513/10
Rady Miasta Szczecinek
z dnia 8 lipca 2010 r.

**w sprawie przystąpienia do sporządzenia zmiany miejscowego planu zagospodarowania
przestrzennego terenu „Pilska” w Szczecinku.**

Na podstawie art. 14 ust. 1 i art. 27 ustawy z dnia 27 marca 2003 r. o planowaniu i zagospodarowaniu przestrzennym (Dz. U. Nr 80, poz. 717; z 2004 r.: Nr 6, poz. 41 i Nr 141, poz. 1492; z 2005 r. Nr 113, poz. 954, Nr 130, poz. 1087; z 2006 r. Nr 45, poz. 319, Nr 225, poz. 1635; z 2007 r. Nr 127, poz. 880; z 2008 r.: Nr 199, poz. 1227, Nr 201, poz. 1237, Nr 220, poz. 1413; z 2010 r.: Nr 24, poz. 124, Nr 75, poz. 474), Rada Miasta Szczecinek na wniosek Burmistrza Miasta Szczecinek uchwala, co następuje :

§1

1. Przystępuje się do sporządzenia zmiany uchwały Nr XXXIX/364/06 Rady Miasta Szczecinek z dnia 5 czerwca 2006 r., w sprawie uchwalenia miejscowego planu zagospodarowania przestrzennego terenu „Pilska” w Szczecinku (Dz. Urz. Woj. Zachodniopomorskiego z 2006 r. Nr 93, poz. 1738), zmienionego uchwałami Rady Miasta Szczecinek : Nr XV/145/07 z dnia 3 grudnia 2007 r. (Dz. Urz. Woj. Zachodniopomorskiego z 2008r. Nr 5, poz. 142), Nr XXXVIII/399/09 z dnia 28 października 2009 r. (Dz. Urz. Woj. Zachodniopomorskiego z 2009 r. Nr 93, poz. 2650) oraz Nr XLII/449/10 z dnia 25 stycznia 2010 r. (Dz. Urz. Woj. Zachodniopomorskiego z 2010 r. Nr 21, poz. 447).
2. Zakres zmiany obejmuje :
 - a) obszar, który w miejscowym planie zagospodarowania przestrzennego terenu „Pilska” w Szczecinku stanowi tereny oznaczone symbolami : 109RM, 110R i 111RM, przedstawiony na załączniku Nr 1,
 - b) obszary, które w miejscowym planie zagospodarowania przestrzennego terenu „Pilska” w Szczecinku stanowią części terenu oznaczonego symbolem 99 ZL, przedstawione na załączniku Nr 2,
 - c) zmianę § 15 pkt 3 lit. b tiret drugie tekstu uchwały, polegającą na obniżeniu wskaźnika minimalnej powierzchni działki, bez zmiany rysunku planu,
 - d) zmianę polegającą na uchyleniu lit. a w pkt. 4 § 15 tekstu uchwały, bez zmiany rysunku planu.
3. Załącznik Nr 1 i 2 stanowią integralną część niniejszej uchwały.

§2

Wykonanie uchwały powierza się Burmistrzowi Miasta Szczecinek.




§3

Uchwała wchodzi w życie z dniem podjęcia.

Przewodniczący Rady Miasta



Jerzy Kania

Załącznik Nr 1
do uchwały Nr L/513/10
Rady Miasta Szczecinek
z dnia 8 lipca 2010 r.

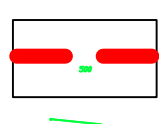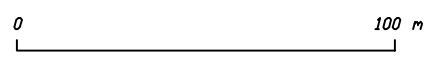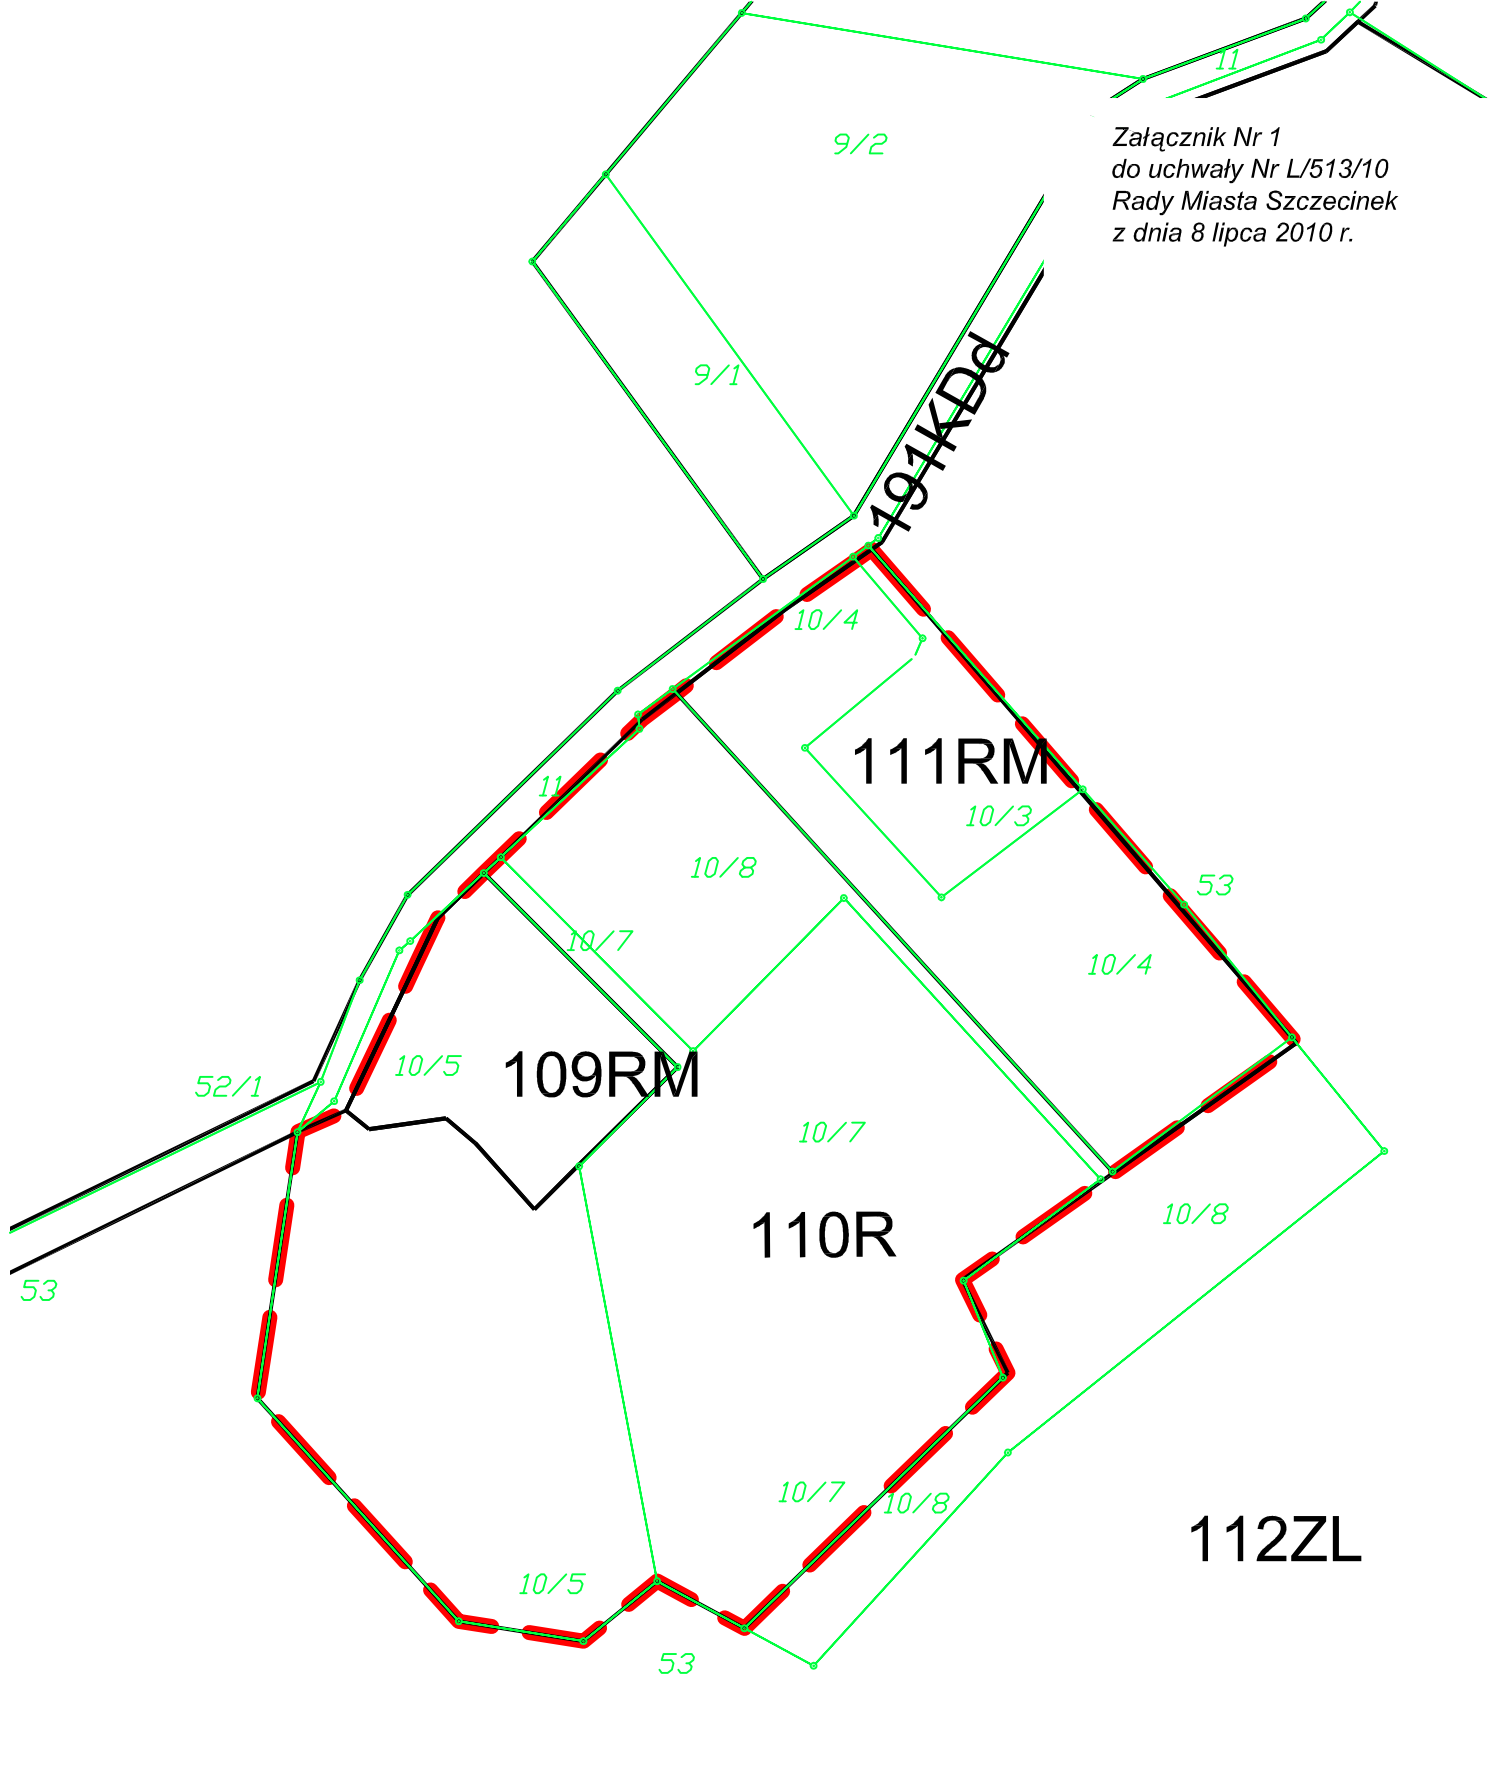

granica zmiany miejscowego planu
zagospodarowania przestrzennego
terenu "Pilska" w Szczecinku

Załącznik Nr 2
do uchwały Nr L/513/10
Rady Miasta Szczecinek
z dnia 8 lipca 2010 r.

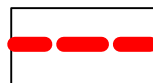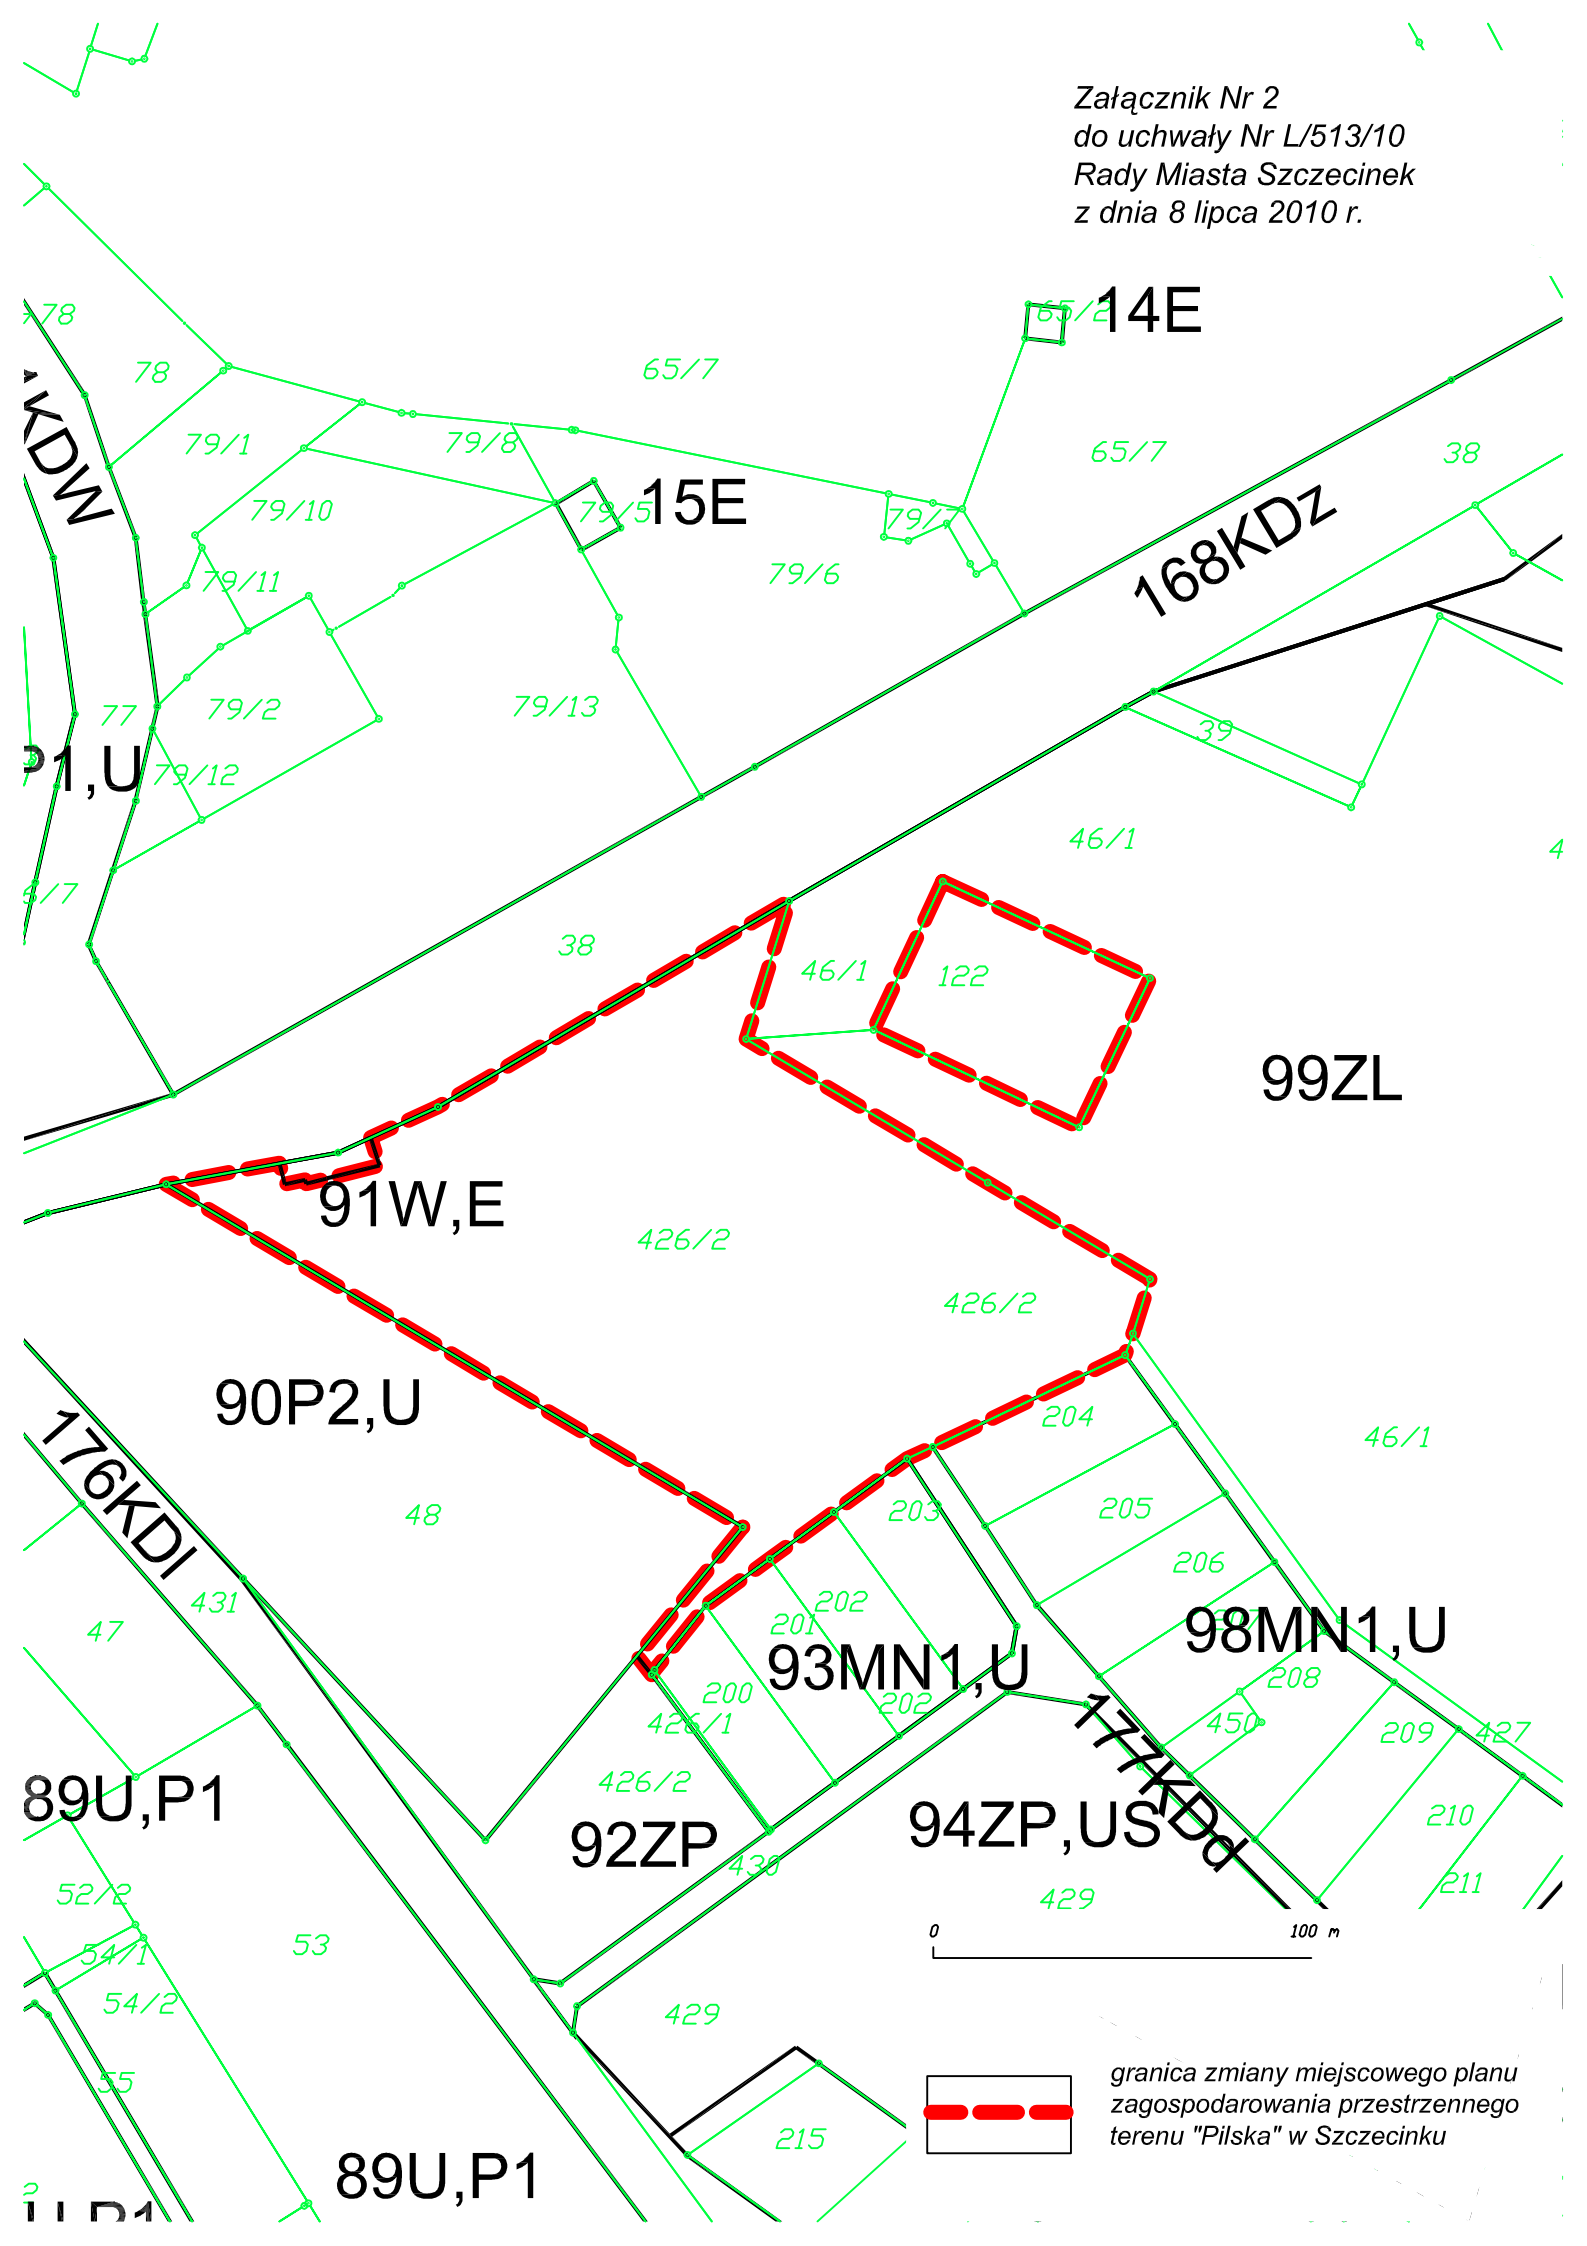

granica zmiany miejscowego planu
zagospodarowania przestrzennego
terenu "Piłska" w Szczecinku