

**UCHWAŁA Nr LI/526/10**  
**Rady Miasta Szczecinek**  
z dnia 16 września 2010r.

**w sprawie przystąpienia do sporządzenia zmiany miejscowego planu zagospodarowania przestrzennego obszaru „Koszalińska-1” w Szczecinku.**

Na podstawie art. 14 ust. 1 ustawy z dnia 27 marca 2003 roku o planowaniu i zagospodarowaniu przestrzennym (Dz.U. Nr 80, poz. 717; z 2004 r. Nr 6, poz. 41, Nr 141, poz. 1492; z 2005 r. Nr 113, poz. 954, Nr 130, poz. 1087; z 2006 r. Nr 45, poz. 319, Nr 225, poz. 1635; z 2007 r. Nr 127, poz. 880; z 2008 r. : Nr 199, poz. 1227, Nr 201, poz. 1237, Nr 220, poz. 1413; z 2010 r. Nr 24, poz. 124 , Nr 75, poz. 474, Nr 106, poz. 675 ,Nr 119, poz. 804 i Nr 149, poz. 996), Rada Miasta Szczecinek, na wniosek Burmistrza Miasta Szczecinek uchwała co następuje :

§ 1. 1. Przystępuje się do sporządzenia zmiany miejscowego planu zagospodarowania przestrzennego obszaru „Koszalińska-1” w Szczecinku uchwalonego uchwałą Nr XLIII/410/06 Rady Miasta Szczecinek z dnia 4 października 2006 roku w sprawie uchwalenia miejscowego planu zagospodarowania przestrzennego obszaru "Koszalińska-1" w Szczecinku (Dz.Urz. Woj. Zachodniopomorskiego Nr 109, poz. 2116), zmienionego uchwałą Nr XXII/222/08 Rady Miasta Szczecinek z dnia 3 lipca 2008 roku (Dz.Urz. Woj. Zachodniopomorskiego Nr 73, poz. 1615 ) oraz uchwałą Nr XXVI/289/08 Rady Miasta Szczecinek z dnia 27 listopada 2008 roku (Dz.Urz. Woj. Zachodniopomorskiego z 2009r. Nr 3, poz. 122 ) obejmującej obszar określony w pkt 2-4 poniżej.

2. Zmiana planu obejmuje obszar położony w Szczecinku, który w obowiązującym miejscowym planie zagospodarowania przestrzennego obszaru „Koszalińska-1” w Szczecinku oznaczono jako tereny o symbolach : 4.U/P, 5.U/P, 6.U/P, 7.UC, 77.KDD, 78.KDD oraz część terenu o symbolu 76.KDD.

3. Obszar objęty opracowaniem oraz jego granice przedstawiono na mapie stanowiącej załącznik Nr 1 do niniejszej uchwały.

4. Załącznik Nr 1 stanowi integralną część uchwały.



**§ 2.** Wykonanie uchwały powierza się Burmistrzowi Miasta Szczecinek.

**§ 3.** Uchwała wchodzi w życie z dniem podjęcia.

Przewodniczący Rady Miasta

Jerzy Kania

Załącznik Nr 1  
do uchwały Nr LI/526/10  
Rady Miasta Szczecinek  
z dnia 16 września 2010 roku

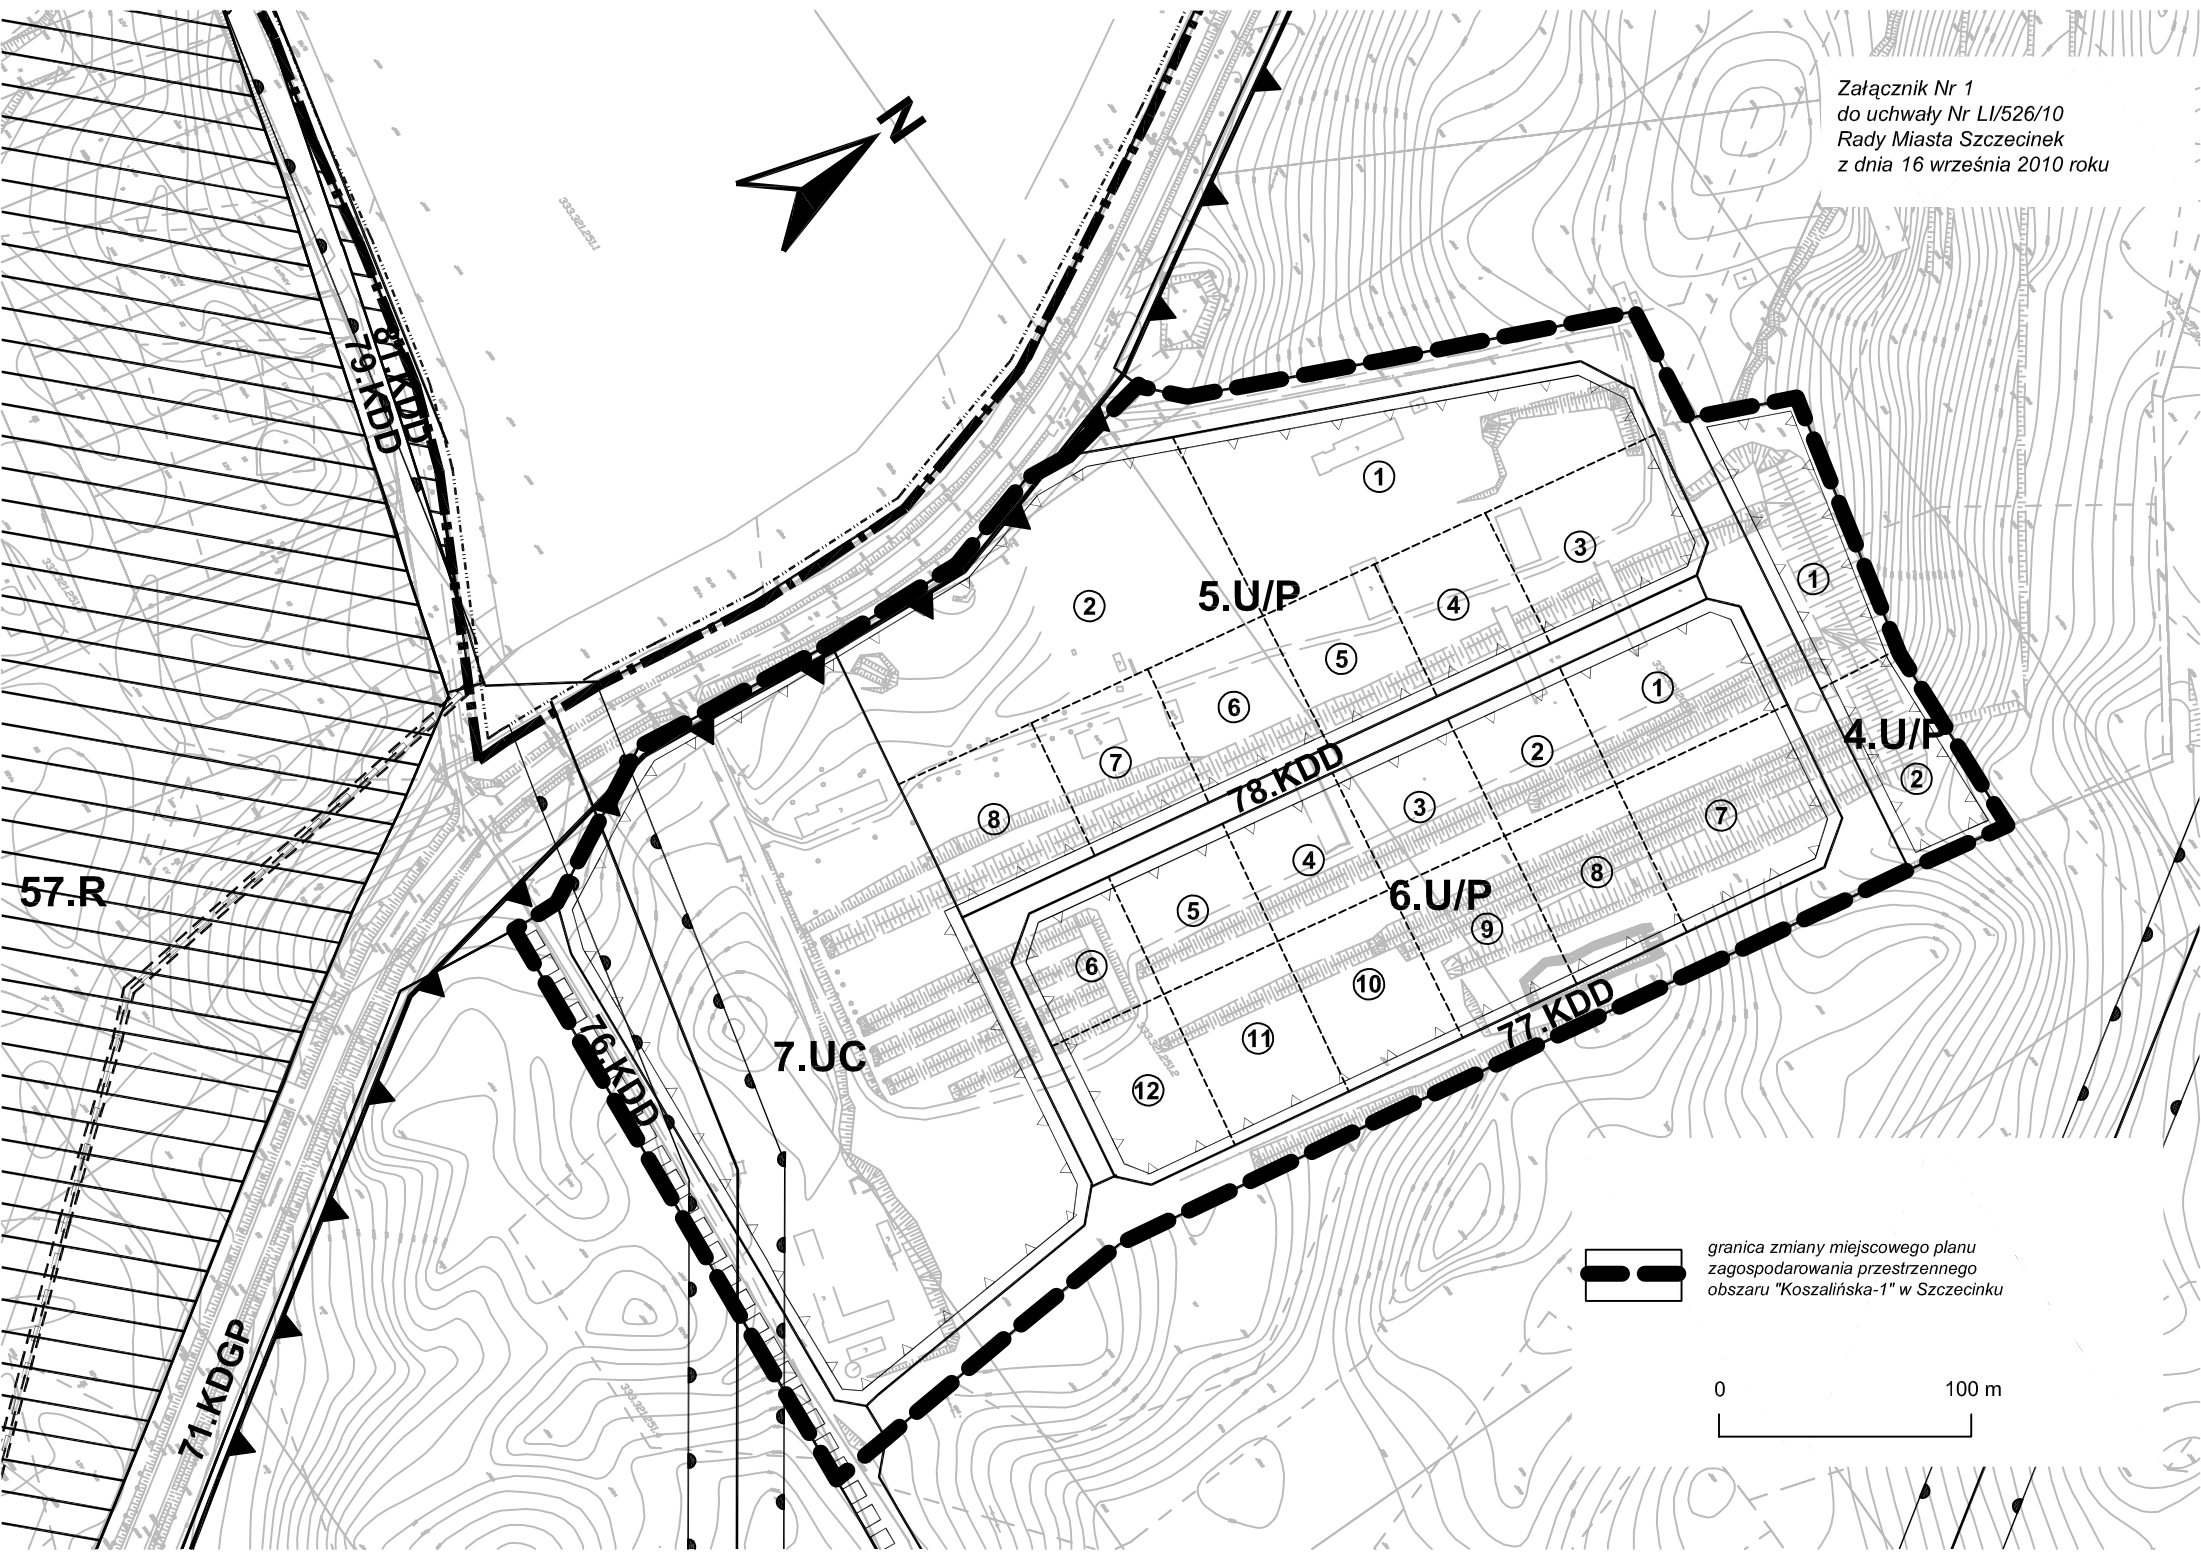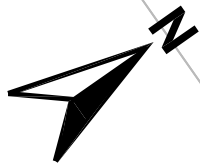

granica zmiany miejscowego planu  
zagospodarowania przestrzennego  
obszaru "Kozalińska-1" w Szczecinku

