

UCHWAŁA Nr XXVIII/320/09

Rady Miasta Szczecinek

z dnia 2 lutego 2009r.

w sprawie przystąpienia do sporządzenia zmiany miejscowego planu zagospodarowania przestrzennego „Narutowicza II” w Szczecinku.

Na podstawie art. 14 ust. 1 i art. 27 ustawy z dnia 27 marca 2003 roku o planowaniu i zagospodarowaniu przestrzennym (Dz. U. z 2003 r. Nr 80, poz. 717; Dz. U. z 2004 r.: Nr 6, poz. 41 i Nr 141, poz. 1492; Dz. U. z 2005 r.: Nr 113, poz. 954 i Nr 130, poz. 1087; z 2006 r. Nr 45, poz. 319, Nr 225, poz. 1635; z 2008 r.: Nr 199, poz. 1227, Nr 201, poz. 1237 i Nr 220, poz. 1413) Rada Miasta Szczecinek, na wniosek Burmistrza Miasta Szczecinek uchwała co następuje:

§ 1. 1. Przystępuje się do sporządzenia zmiany miejscowego planu zagospodarowania przestrzennego „Narutowicza II” w Szczecinku uchwalonego uchwałą Nr XXXIX/362/06 Rady Miasta Szczecinek z dnia 5 czerwca 2006 r. (Dz. Urzęd. Województwa Zachodniopomorskiego Nr 92, poz. 1729 z dnia 23 sierpnia 2006r.), obejmującej obszar określony w pkt. 2-4.

2. Zmiana planu obejmuje obszar, który w miejscowym planie zagospodarowania przestrzennego „Narutowicza II” w Szczecinku stanowi tereny oznaczone symbolami: 35ZP; 36U/Z; 53KDz oraz części terenów oznaczone symbolami: 26ZP; 51KDI.

3. Obszar objęty opracowaniem oraz granice tego obszaru przedstawiono na mapie stanowiącej załącznik Nr 1 do niniejszej uchwały.


4. Załącznik Nr 1 stanowi integralną część niniejszej uchwały.

§ 2. Wykonanie uchwały powierza się Burmistrzowi Miasta Szczecinek.


§ 3. Uchwała wchodzi w życie z dniem podjęcia.

Przewodniczący Rady Miasta

Wiesław Suchowiejko

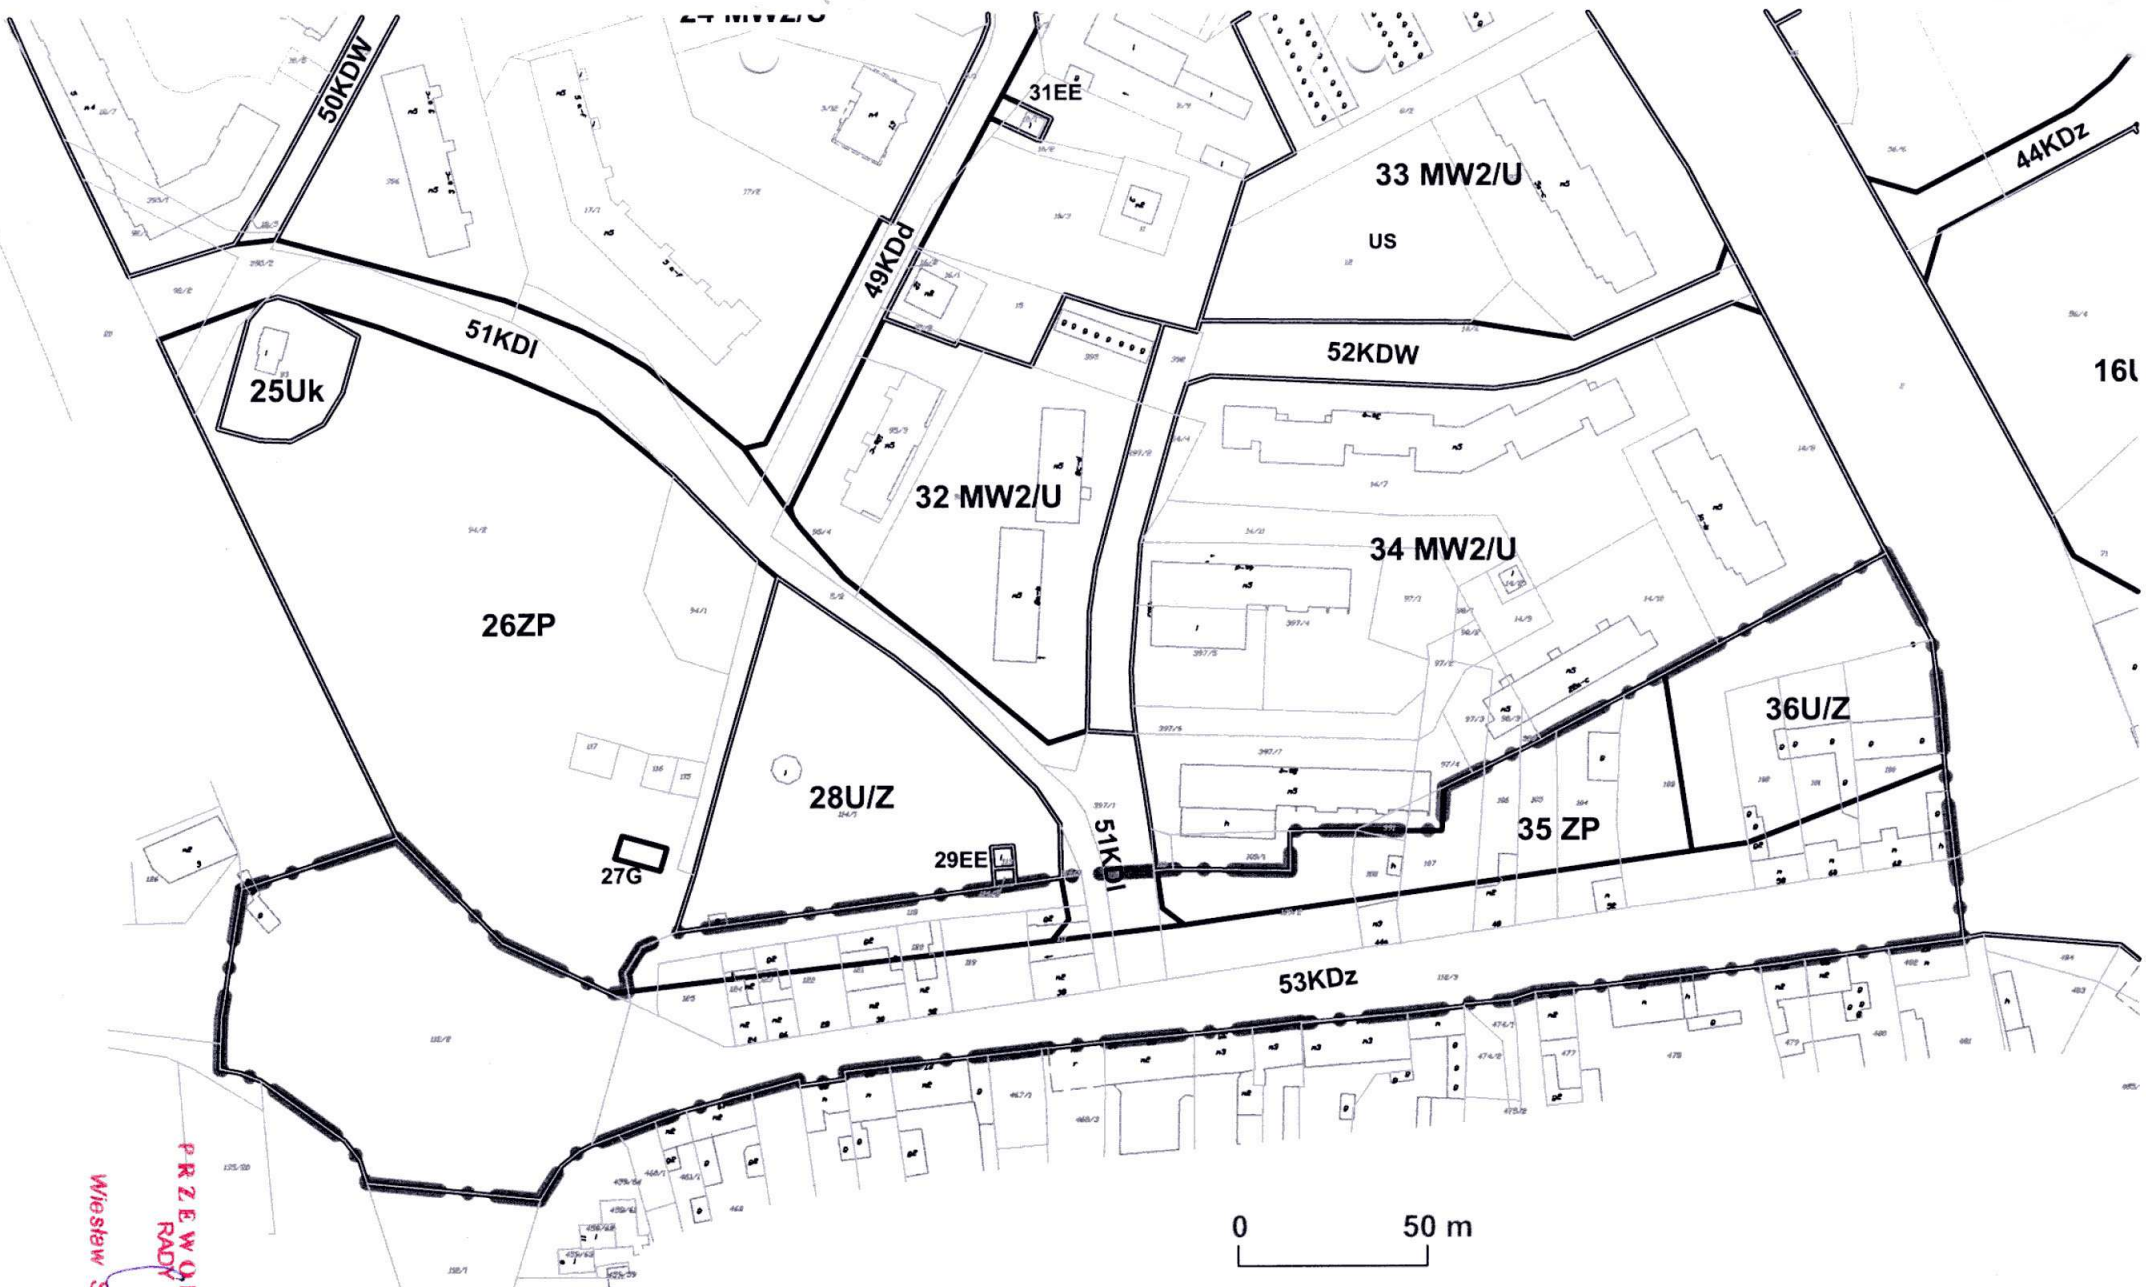

PRZEWODNICZĄCY
RADY MIASTA
Mieszew Suchowielko

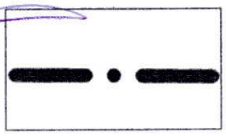

granica obszaru objętego
zmianą miejscowego planu zagospodarowania przestrzennego
"Narutowicza II" w Szczecinku

0 50 m

Załącznik Nr 1
do Uchwały Nr XXVIII/320/09
Rady Miasta Szczecinek
z dnia 2 lutego 2009 roku