

**UCHWAŁA Nr XXVIII/319/09**  
**Rady Miasta Szczecinek**  
z dnia 2 lutego 2009r.

**w sprawie przystąpienia do sporządzenia miejscowego planu zagospodarowania  
przestrzennego „Szkolna” w Szczecinku.**

Na podstawie art. 14 ust. 1 ustawy z dnia 27 marca 2003 roku o planowaniu i zagospodarowaniu przestrzennym (Dz. U. z 2003 r. Nr 80, poz. 717; Dz. U. z 2004 r.: Nr 6, poz. 41 i Nr 141, poz. 1492; Dz. U. z 2005 r.: Nr 113, poz. 954 i Nr 130, poz. 1087; z 2006 r. Nr 45, poz. 319, Nr 225, poz. 1635; z 2008 r.: Nr 199, poz. 1227, Nr 201, poz. 1237 i Nr 220, poz. 1413) Rada Miasta Szczecinek, na wniosek Burmistrza Miasta Szczecinek uchwała co następuje:

**§ 1.** 1. Przystępuje się do sporządzenia miejscowego planu zagospodarowania przestrzennego „Szkolna” w Szczecinku, obejmującej obszar określony w pkt. 2-4.

2. Plan obejmuje teren położony w Szczecinku, ograniczony ulicami: Zieloną, 1 Maja, Jana Pawła II i Koszalińską.

3. Obszar objęty opracowaniem oraz granice tego obszaru przedstawiono na mapie stanowiącej załącznik Nr 1 do niniejszej uchwały.

4. Załącznik Nr 1 stanowi integralną część uchwały.

**§ 2.** Wykonanie uchwały powierza się Burmistrzowi Miasta Szczecinek.


**§ 3.** Uchwała wchodzi w życie z dniem podjęcia.

Przewodniczący Rady Miasta

Wiesław Suchowiejko

Załącznik Nr  
do Uchwały Nr XXVIII/319/09  
Rady Miasta Szczecinek  
z dnia 2 lutego 2009 roku

granica miejscowego planu zagospodarowania  
przestrzennego "Szkoła" w Szczecinku

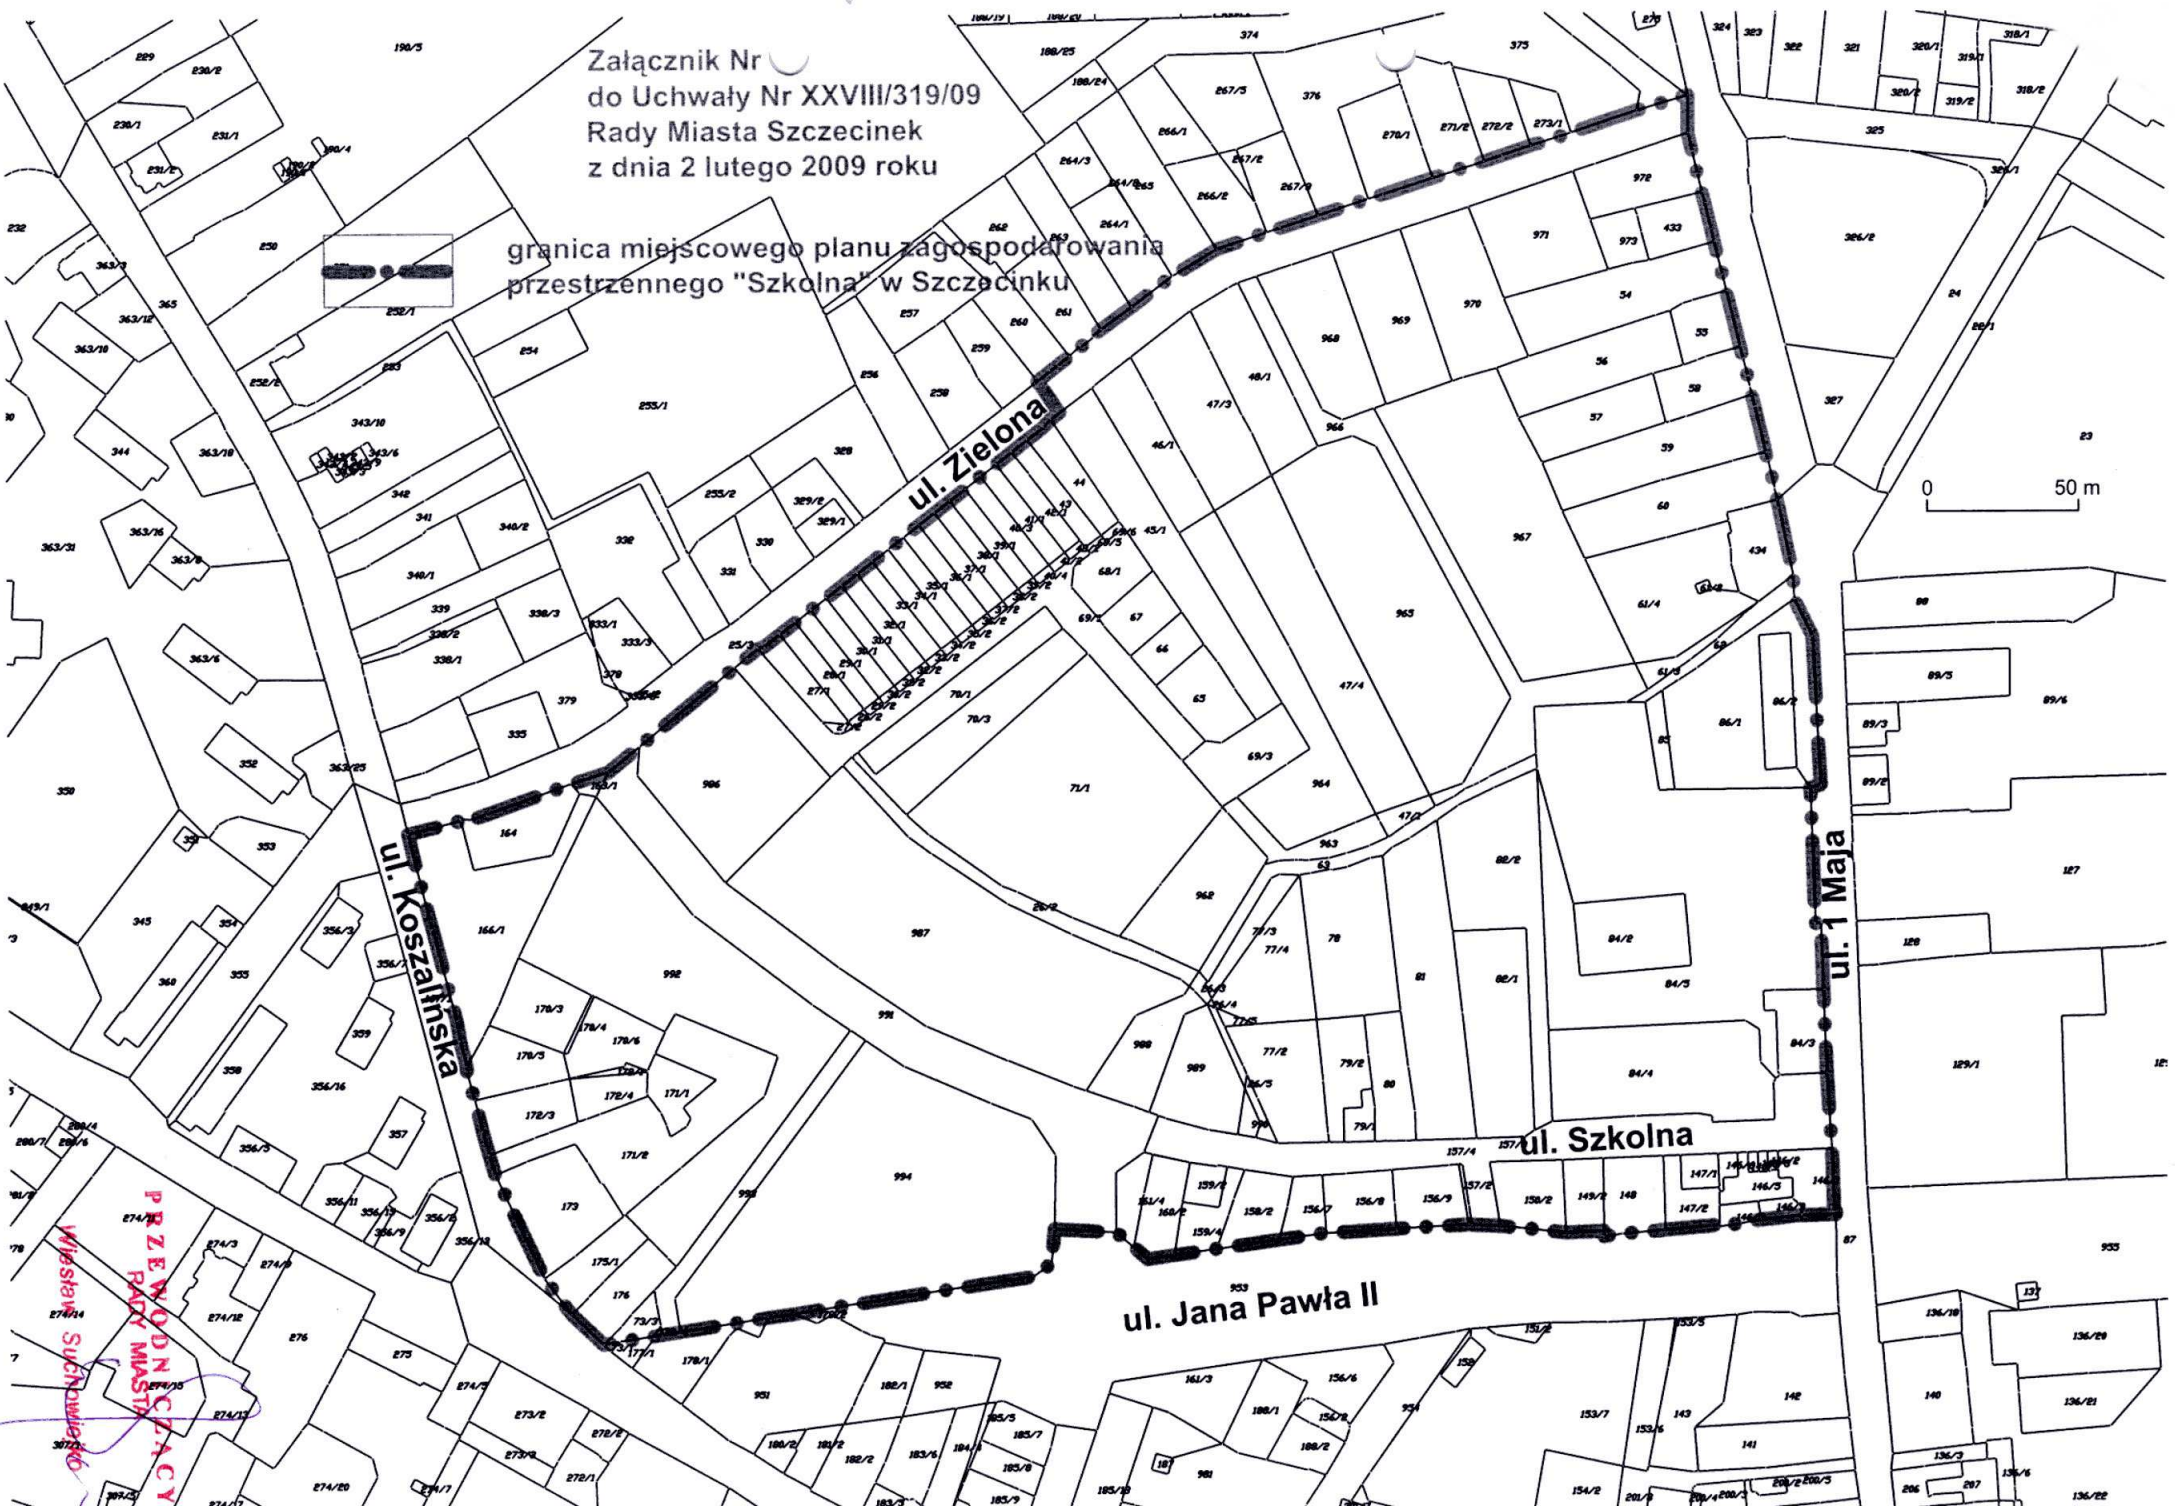

0 50 m

**PRZEWODNICZĄCY**  
**RADY MIASTA**  
Wysław Suchaniewski