

**UCHWAŁA Nr XXVI/297/08**  
**Rady Miasta Szczecinek**  
z dnia 27 listopada 2008r.

**w sprawie przystąpienia do sporządzenia zmiany miejscowego planu zagospodarowania przestrzennego terenu „28 Lutego” w Szczecinku.**

Na podstawie art. 14 ust. 1 i art. 27 ustawy z dnia 27 marca 2003r. o planowaniu i zagospodarowaniu przestrzennym (Dz. U. Nr 80, poz. 717, z 2004r. Nr 6, poz. 41 i Nr 141, poz. 1492; z 2005r. Nr 113, poz. 954, Nr 130, poz. 1087; z 2006r. Nr 45, poz. 319, Nr 225, poz.163; z 2007r. Nr 127, poz. 880, z 2008r. Nr 199, poz. 1227) Rada Miasta Szczecinek na wniosek Burmistrza Miasta Szczecinek uchwala, co następuje:

**§1**

1. Przystępuje się do sporządzenia zmiany miejscowego planu zagospodarowania przestrzennego terenu „28 Lutego” w Szczecinku, uchwalonego uchwałą Nr XXXI/305/05 Rady Miasta Szczecinek z dnia 7 listopada 2005r. (Dz. Urz. Woj. Zachodniopomorskiego z 2006r. Nr 15, poz. 273), obejmującej obszar określony w pkt 2-4.
2. Zmiana planu obejmuje obszar oznaczony w miejscowym planie zagospodarowania przestrzennego terenu „28 Lutego” w Szczecinku symbolem 27 MW oraz część terenu oznaczonego symbolem 24 MN.
3. Teren objęty opracowaniem oraz granice obszaru opracowania przedstawiono na mapie, stanowiącej załącznik Nr 1 do niniejszej uchwały.
4. Załącznik Nr 1 stanowi integralną część uchwały.

**§2**


Wykonanie uchwały powierza się Burmistrzowi Miasta Szczecinek.

**§3**

Uchwała wchodzi w życie z dniem podjęcia.

Przewodniczący Rady Miasta

Wiesław Suchowiejko

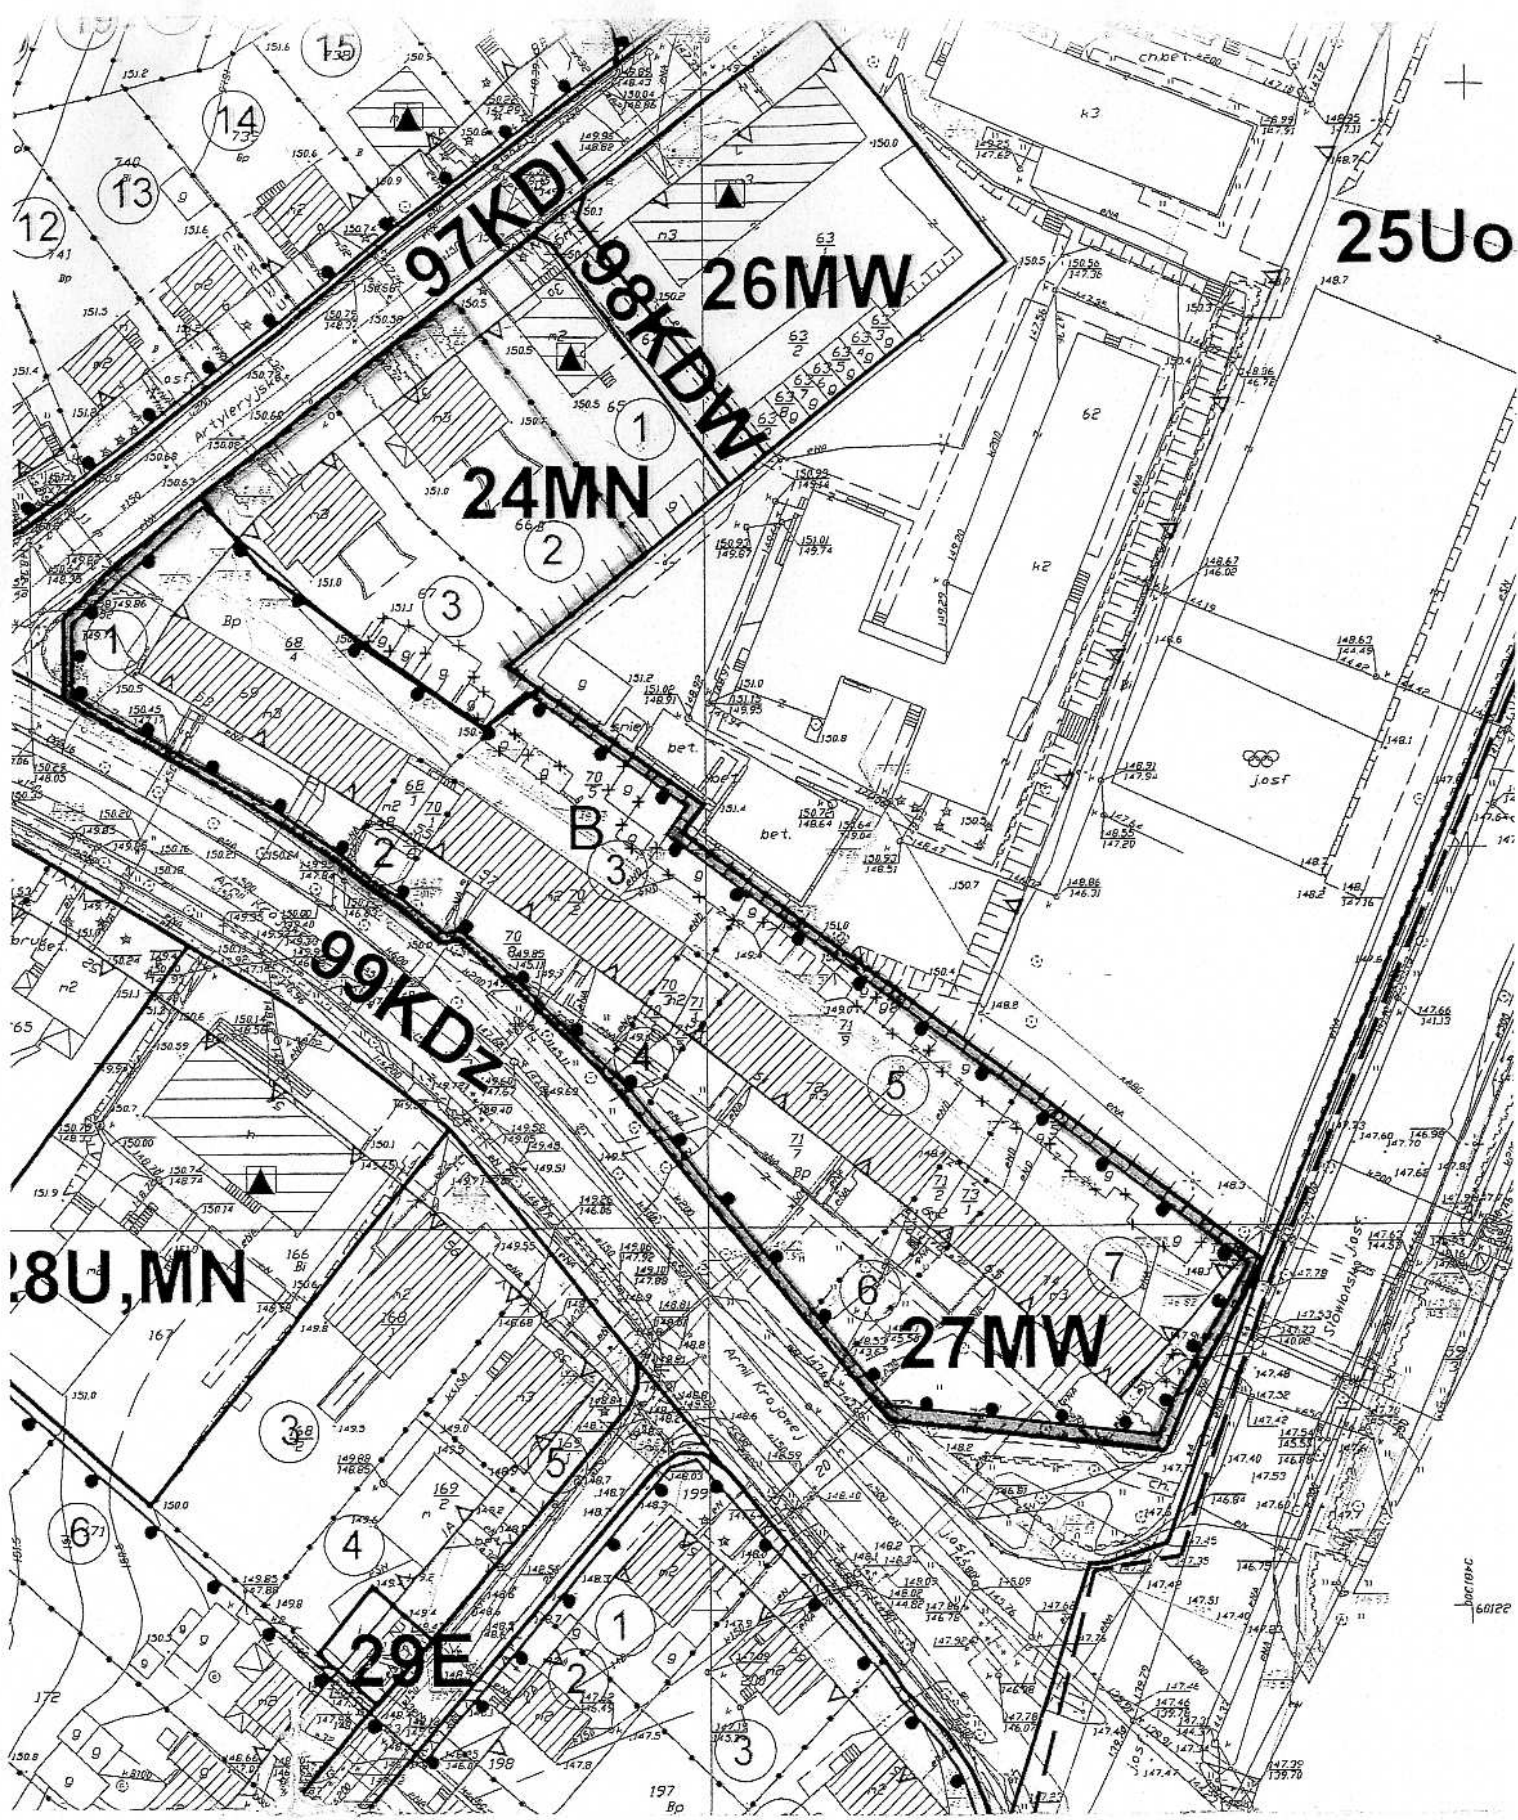

25Uo

28U, MN

29E

27MW

24MN

26MW

97KDI  
98KDW

99Kdz

Załącznik Nr 1  
do uchwały Nr XXVI.1297.../08  
Rady Miasta Szczecinek  
z dnia 27.11.2008r.

----- granice obszaru  
objętego zmianą planu

PRZEWODNICZĄCY  
RADY MIASTA

Wiesław Suchowajko