

UCHWAŁA Nr XXVI/296/08

Rady Miasta Szczecinek

z dnia 27 listopada 2008r.

w sprawie przystąpienia do sporządzenia miejscowego planu zagospodarowania przestrzennego „Armii Krajowej-1” w Szczecinku.

Na podstawie art. 14 ust. 1 ustawy z dnia 27 marca 2003 roku o planowaniu i zagospodarowaniu przestrzennym (Dz.U. Nr 80, poz. 717; z 2004 r. Nr 6, poz. 41, Nr 141, poz. 1492; z 2005 r. Nr 113, poz. 954, Nr 130, poz. 1087; z 2006 r. Nr 45, poz. 319, Nr 225, poz. 1635; z 2007 r. Nr 127, poz. 880, z 2008r. Nr 199, poz. 1227) Rada Miasta Szczecinek, na wniosek Burmistrza Miasta Szczecinek uchwala co następuje :

§ 1. 1. Przystępuje się do sporządzenia miejscowego planu zagospodarowania przestrzennego „Armii Krajowej-1” w Szczecinku obejmującego obszar określony w pkt 2-4.

2. Plan obejmuje teren położony w Szczecinku, ograniczony ulicami : Wyszyńskiego, Kamienną, Armii Krajowej, Poniatowskiego, Kopernika oraz granicą działki ewidencyjnej nr 575/1 obręb 0013.

3. Obszar objęty opracowaniem oraz jego granice przedstawiono na mapie stanowiącej załącznik Nr 1 do niniejszej uchwały.

4. Załącznik Nr 1 stanowi integralną część uchwały.

§ 2. Wykonanie uchwały powierza się Burmistrzowi Miasta Szczecinek.


§ 3. Uchwała wchodzi w życie z dniem podjęcia.

Przewodniczący Rady Miasta

Wiesław Suchowiejko

**Załącznik Nr 1
do uchwały Nr XXVI/296/08
Rady Miasta Szczecinek
z dnia 27.11.2008 r.**

**granica miejscowego planu
zagospodarowania przestrzennego
"Armii Krajowej-1" w Szczecinku**

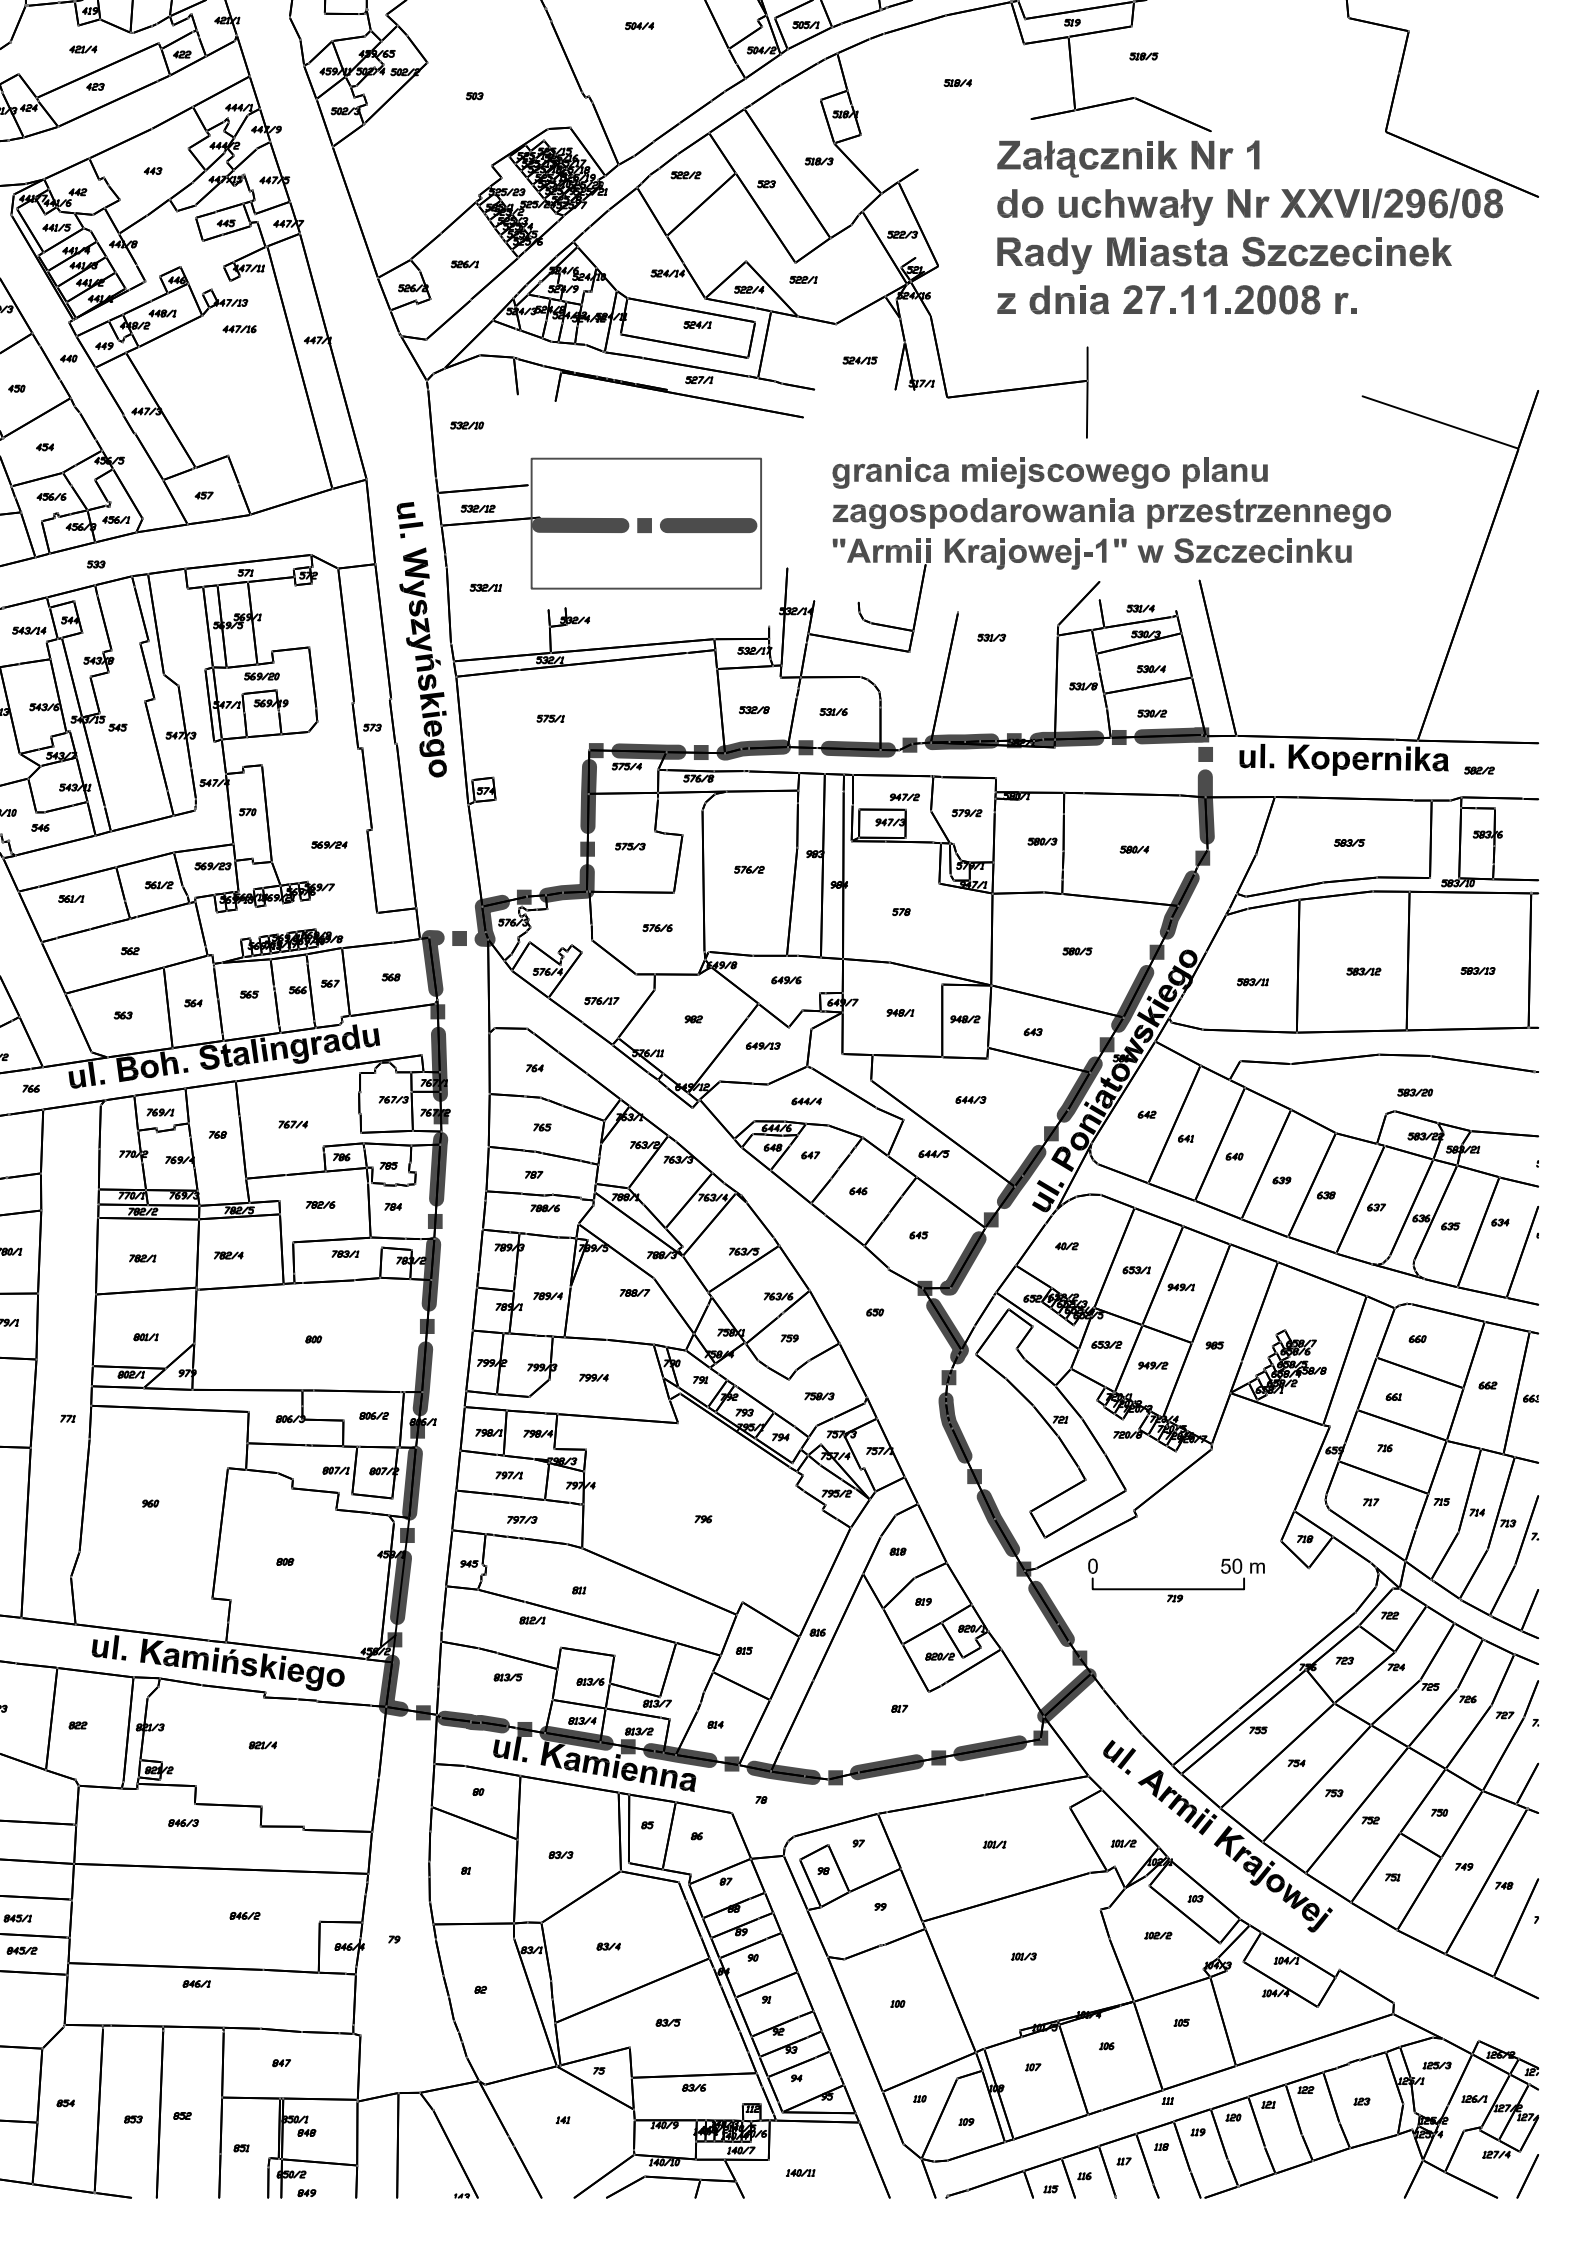

ul. Wyszynskiego

ul. Kopernika

ul. Boh. Stalingradu

ul. Poniatowskiego

ul. Kamińskiego

ul. Kamienna

ul. Armii Krajowej

