

Uchwała Nr XXVI/293/08
Rady Miasta Szczecinek
z dnia 27 listopada 2008r.

w sprawie przystąpienia do sporządzenia zmiany miejscowego planu zagospodarowania przestrzennego „Narutowicza II” w Szczecinku.

Na podstawie art. 14 ust. 1 i art. 27 ustawy z dnia 27 marca 2003r. o planowaniu i zagospodarowaniu przestrzennym (Dz. U. Nr 80, poz. 717, z 2004r. Nr 6, poz. 41 i Nr 141, poz.1492; z 2005r. Nr 113, poz. 954, Nr 130, poz. 1087; z 2006r. Nr 45, poz. 319, Nr 225, poz. 1635, z 2007r. Nr 127, poz. 880, z 2008r. Nr 199, poz. 1227) Rada Miasta Szczecinek na wniosek Burmistrza Miasta Szczecinek uchwala, co następuje:

§1

1. Przystępuje się do sporządzenia zmiany uchwały Nr XXXIX/362/06 Rady Miasta Szczecinek z dnia 5 czerwca 2006r. w sprawie uchwalenia miejscowego planu zagospodarowania przestrzennego „Narutowicza II” w Szczecinku (Dz. Urz. Woj. Zachodniopomorskiego z 2006r. Nr 92, poz. 1729).
2. Zakres zmiany obejmuje zmianę:
 - a) § 27 pkt 5 tekstu uchwały dotyczącego ustaleń w zakresie ochrony środowiska i przyrody dla terenu oznaczonego w planie symbolem 12P/U, w granicach oznaczonych na załączniku Nr 1.
 - b) polegającą na uchyleniu pkt. 2 w § 11 tekstu uchwały.
3. Załącznik Nr 1 stanowi integralną część niniejszej uchwały.

§2


Wykonanie uchwały powierza się Burmistrzowi Miasta Szczecinek.

§3

Uchwała wchodzi w życie z dniem podjęcia.

Przewodniczący Rady Miasta

Wiesław Suchowiejko

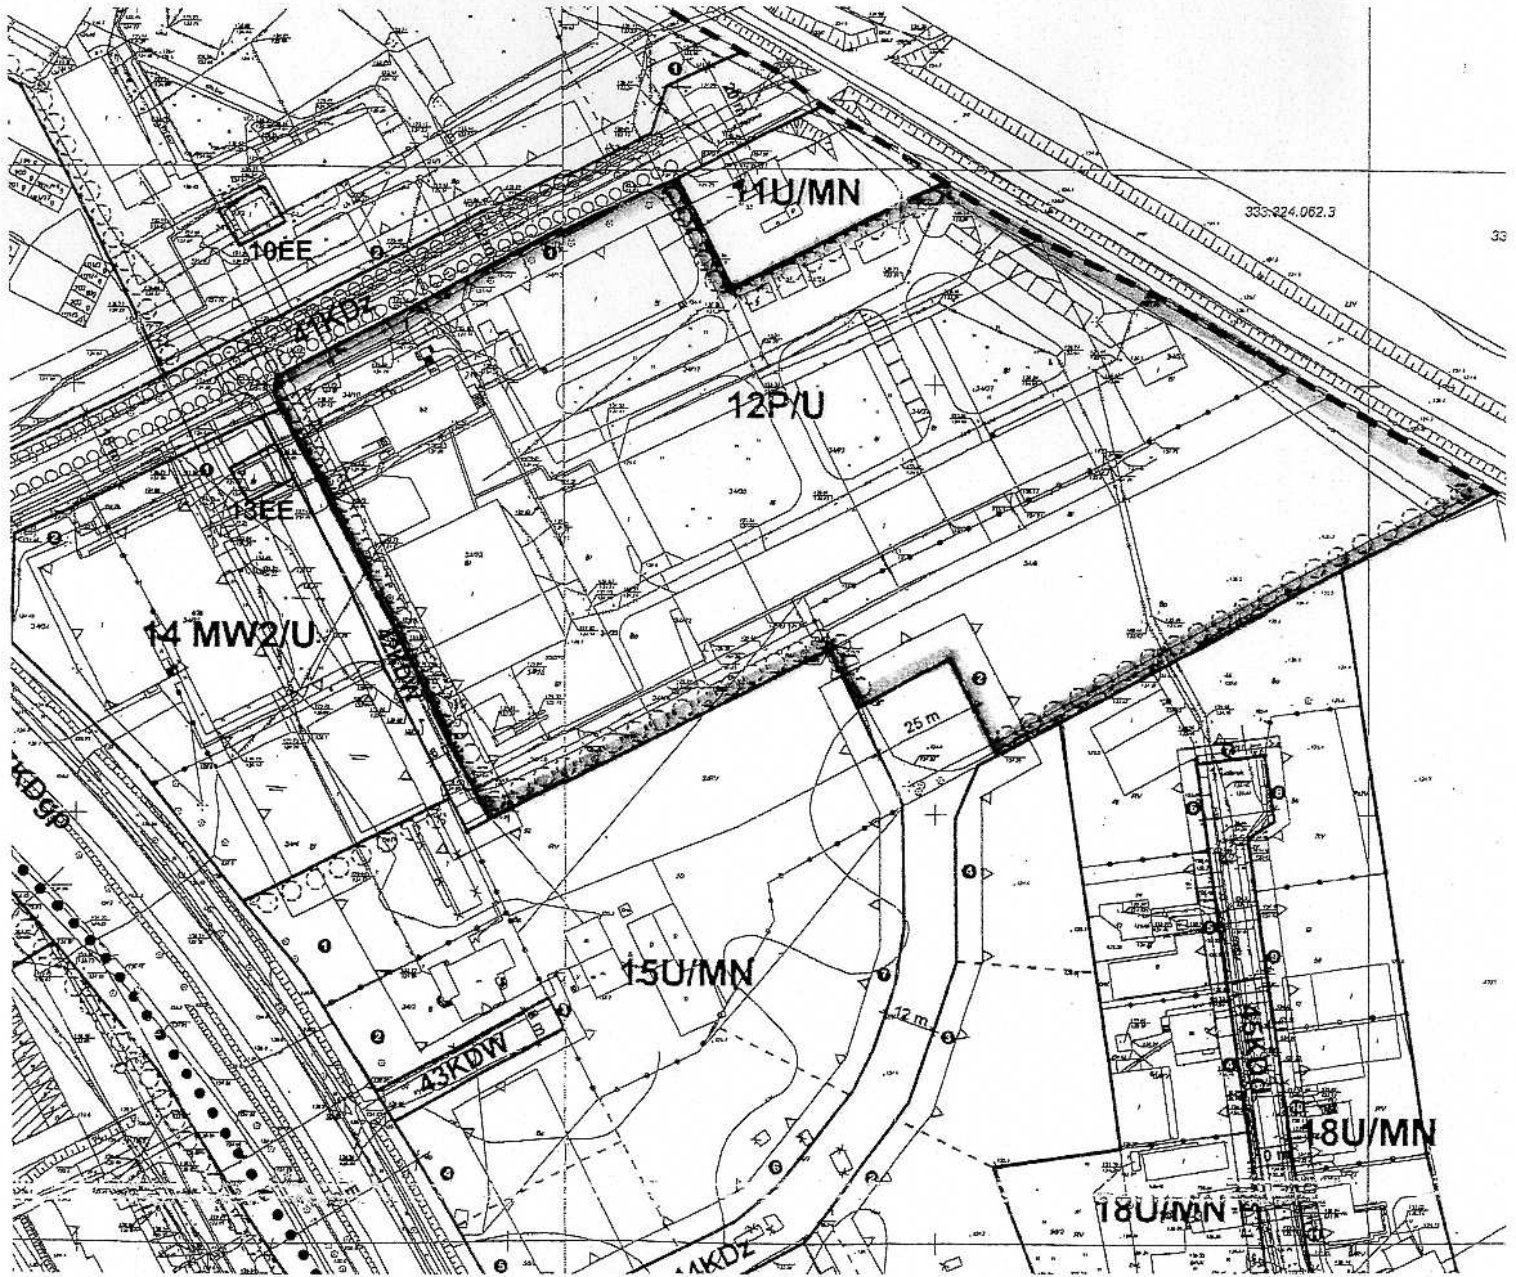

Załącznik Nr 1
do uchwały Nr XXVI/295.../08
Rady Miasta Szczecinek
z dnia 27...listopada 2008r.

----- granice obszaru , którego
dotyczy zmiana uchwały

PRZEWODNICZĄCY
RADY MIASTA

Wiesław Suchowiejko