

UCHWAŁA Nr XXVI/292/08
Rady Miasta Szczecinek
z dnia 27 listopada 2008r.

**w sprawie przystąpienia do sporządzenia zmiany miejscowego planu zagospodarowania
przestrzennego terenu „PILSKA” w Szczecinku.**

Na podstawie art. 14 ust. 1 i art. 27 ustawy z dnia 27 marca 2003r. o planowaniu i zagospodarowaniu przestrzennym (Dz. U. Nr 80, poz. 717, z 2004r.: Nr 6, poz. 41 i Nr 141, poz. 1492; z 2005r. Nr 113, poz. 954, Nr 130, poz. 1087; z 2006r. Nr 45, poz. 319, Nr 225, poz.1635, z 2007r. Nr 127, poz. 880, z 2008r. Nr 199, poz. 1227) Rada Miasta Szczecinek na wniosek Burmistrza Miasta Szczecinek uchwala, co następuje:

§1

1. Przystępuje się do sporządzenia zmiany miejscowego planu zagospodarowania przestrzennego terenu „PILSKA” w Szczecinku, uchwalonego uchwałą Nr XXXIX/346/06 Rady Miasta Szczecinek z dnia 5 czerwca 2006r. (Dz. Urz. Woj. Zachodniopomorskiego z 2006r. Nr 93, poz. 1738) , zmienioną uchwałą Nr XV/145/07 Rady Miasta Szczecinek z dnia 3 grudnia 2007r. (Dz. Urz. Woj. Zachodniopomorskiego z 2008r. Nr 5, poz. 142), obejmującej obszar określony w pkt 2-4.
2. Zmiana planu obejmuje teren oznaczony w miejscowym planie zagospodarowania przestrzennego terenu „PILSKA” w Szczecinku symbolami: 50 ZL(A10), 51R(A10), 52E(A10), 53Uk (A10).
3. Teren objęty opracowaniem oraz granice obszaru opracowania przedstawiono na mapie, stanowiącej załącznik Nr 1 do niniejszej uchwały.
4. Załącznik Nr 1 stanowi integralną część uchwały.

§2


Wykonanie uchwały powierza się Burmistrzowi Miasta Szczecinek.

§3

Uchwała wchodzi w życie z dniem podjęcia.

Przewodniczący Rady Miasta

Wiesław Suchowiejko

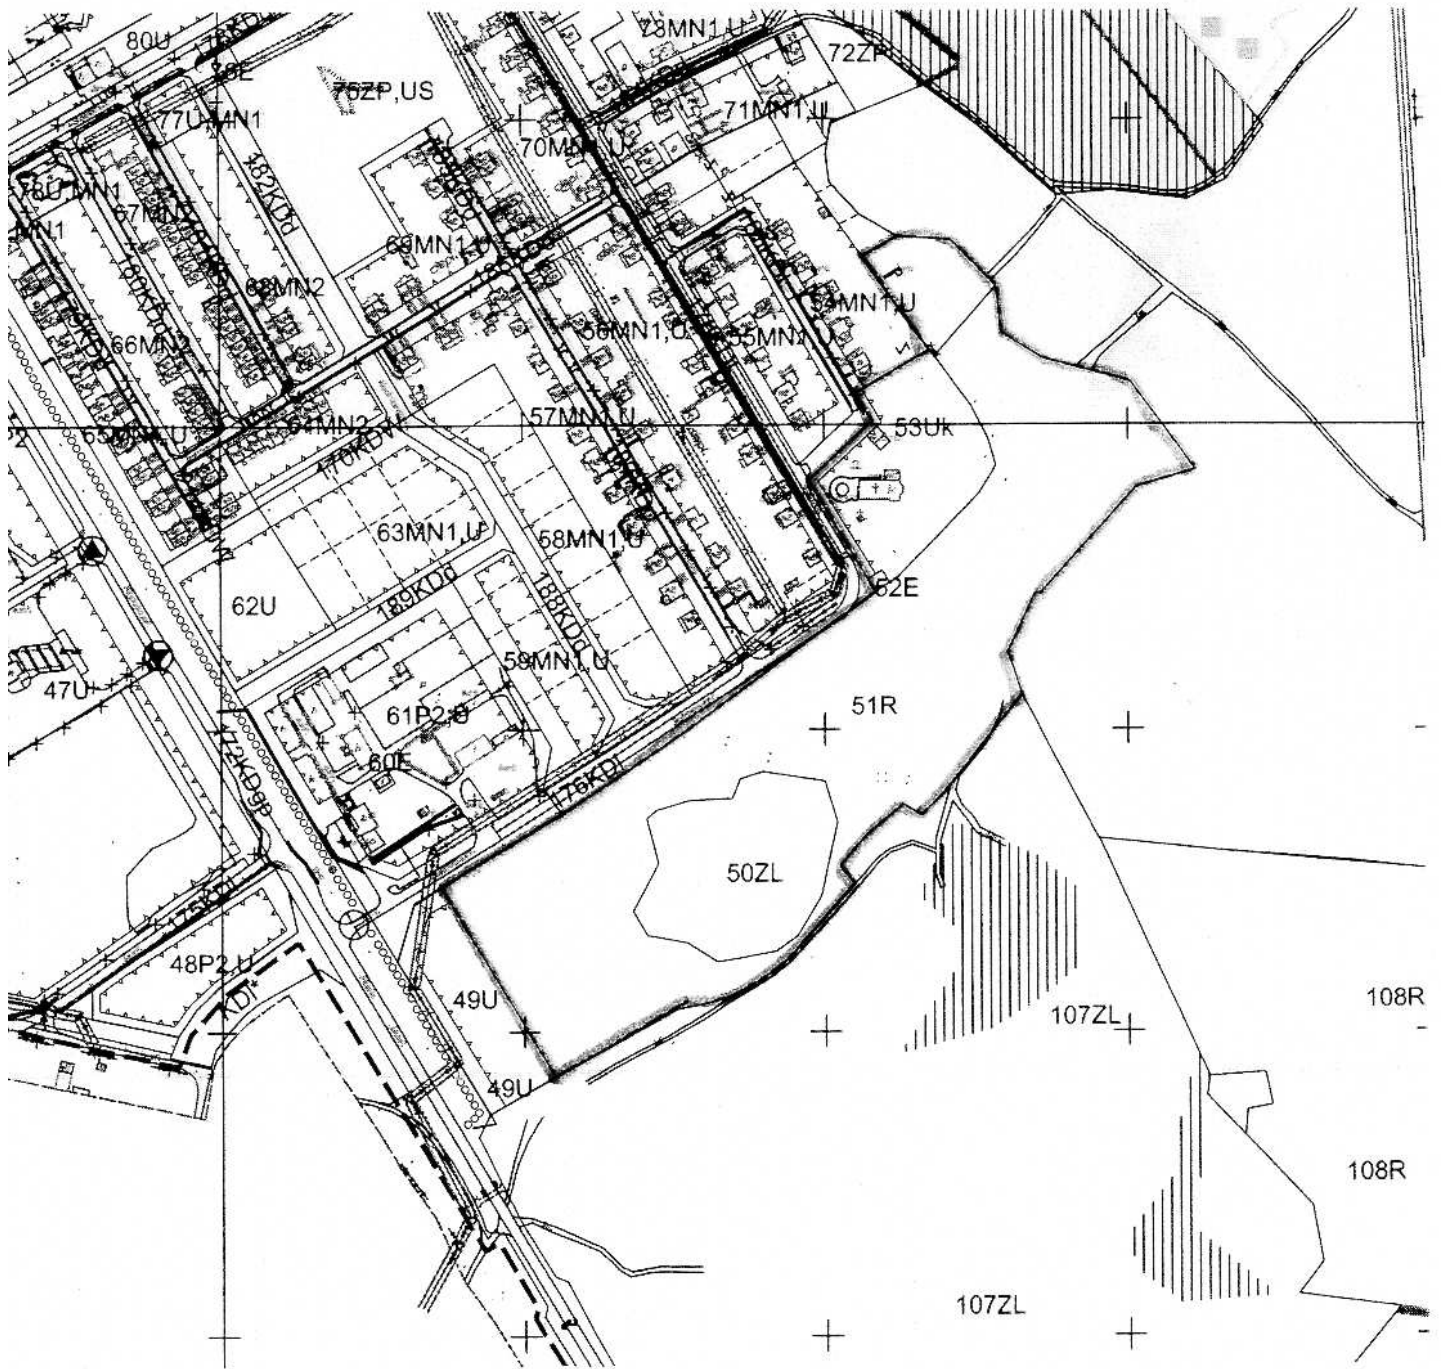

Załącznik Nr 1
do uchwały Nr ~~XXVI/192~~.../08
Rady Miasta Szczecinek
z dnia ~~27~~ listopada 2008r.

----- granice obszaru
objętego zmianą planu

PRZEWODNICZĄCY
RADY MIASTA

Wiesław Suchowiejko