

UCHWAŁA Nr XXVI/291/08
Rady Miasta Szczecinek
z dnia 27 listopada 2008r.

**w sprawie przystąpienia do sporządzenia zmiany miejscowego planu zagospodarowania
przestrzennego terenu „Pilska” w Szczecinku**

Na podstawie art. 14 ust. 1 i art. 27 ustawy z dnia 27 marca 2003r. o planowaniu i zagospodarowaniu przestrzennym (Dz. U. Nr 80, poz. 717, z 2004r.: Nr 6, poz. 41 i Nr 141, poz.1492; z 2005r. Nr 113, poz. 954, Nr 130, poz. 1087; z 2006r. Nr 45, poz. 319, Nr 225, poz. 1635, z 2007r. Nr 127, poz. 880, z 2008r. Nr 199, poz. 1227) Rada Miasta Szczecinek na wniosek Burmistrza Miasta Szczecinek uchwala, co następuje:

§1

1. Przystępuje się do sporządzenia zmiany uchwały Nr XXXIX/364/06 Rady Miasta Szczecinek z dnia 5 czerwca 2006r., w sprawie uchwalenia miejscowego planu zagospodarowania przestrzennego terenu „Pilska” w Szczecinku. (Dz. Urz. Woj. Zachodniopomorskiego z 2006r. Nr 93, poz. 1738), zmienionej uchwałą Nr XV/145/07 Rady Miasta Szczecinek z dnia 3 grudnia 2007r. (Dz. Urz. Woj. Zachodniopomorskiego z 2008r. Nr 5, poz. 142).
2. Zakres zmiany obejmuje zmianę:
 - a) § 44 pkt 3 lit b i c tekstu uchwały dotyczącego warunków zabudowy i sposobu zagospodarowania terenu w zakresie powierzchni zabudowy i powierzchni biologicznie czynnej, dla terenu oznaczonego w planie symbolami: 43P2,U,(A9), 44P2,U(A9-A10), 48P2,U(A10), 61P2,U (A10), 90P2,U(A6), w granicach oznaczonych na załączniku Nr 1.
 - b) § 20 pkt 3 lit. e tekstu uchwały dotyczącego warunków zabudowy i sposobu zagospodarowania, dla terenu oznaczonego w planie symbolami: 64MN2(A10), 66MN2(A10), 67MN2(A10), 68MN2(A10) wraz ze zmianą § 2 tekstu uchwały, poprzez uchylenie pkt. 9, w granicach oznaczonych na załączniku Nr 1.
 - c) polegającą na uchyleniu pkt. 1 w § 11 tekstu uchwały.
3. Załącznik Nr 1 stanowi integralną część niniejszej uchwały.

§2


Wykonanie uchwały powierza się Burmistrzowi Miasta Szczecinek.

§3

Uchwała wchodzi w życie z dniem podjęcia.

Przewodniczący Rady Miasta

Wiesław Suchowiejko

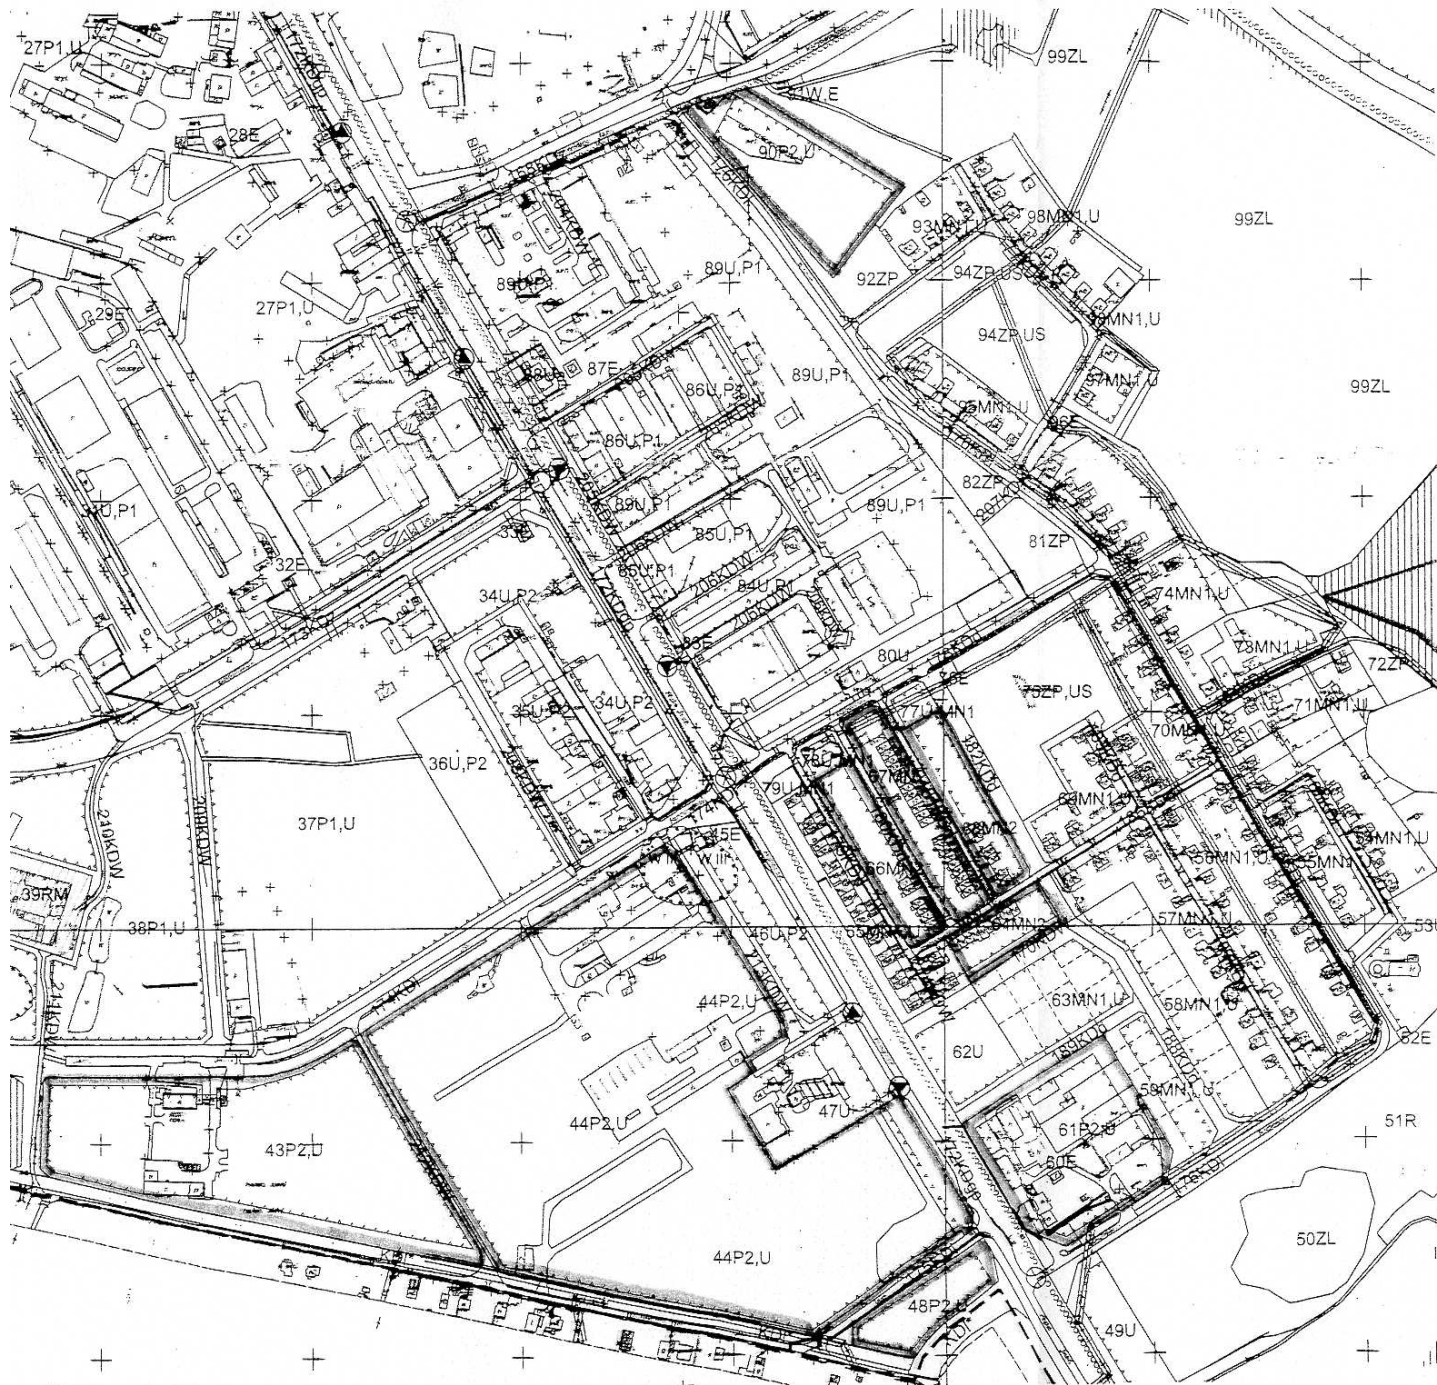

Załącznik Nr 1
do uchwały Nr XXVI.1.49A.../08
Rady Miasta Szczecinek
z dnia 24.11.2008r.

----- granice obszaru , którego
dotyczy zmiana uchwały

PRZEWODNICZĄCY
RADY MIASTA

Wiesław Suchowiejko