

**Uchwała Nr XXVII/309/08
Rady Miasta Szczecinek**

z dnia 15 grudnia 2008r.

**w sprawie zmiany uchwały Nr XVII/167/08 Rady Miasta Szczecinek z dnia 28 stycznia 2008r.
w sprawie przystąpienia do zmiany granic Miasta Szczecinek**

Na podstawie art. 18 ust. 1 ustawy z dnia 8 marca 1990 roku o samorządzie gminnym (Dz.U. z 2001 roku Nr 142, poz. 1591, z 2002 roku Nr 23, poz. 220, Nr 62, poz. 558, Nr 113, poz. 984, Nr 153, poz. 1271, Nr 214, poz. 1806, z 2003 roku Nr 80, poz. 717, Nr 162, poz. 1568, z 2004 roku Nr 102, poz. 1055, Nr 116, poz. 1203, Nr 167, poz. 1759, z 2005 roku Nr 172, poz. 1441, Nr 175, poz. 1457 z 2006 roku Nr 17, poz. 128, Nr 181, poz. 1337, z 2007 roku Nr 48, poz. 327, Nr 138, poz. 974, Nr 173, poz. 1218 oraz z 2008 roku Nr 180, poz. 1111) - Rada Miasta Szczecinek uchwala, co następuje:


§ 1. W uchwale Nr XVII/167/08 Rady Miasta Szczecinek Rady Miasta Szczecinek z dnia 28 stycznia 2008r. w sprawie przystąpienia do zmiany granic Miasta Szczecinek, zmienionej uchwałą Nr XX/198/08 Rady Miasta Szczecinek z dnia 28 kwietnia 2008r. wprowadza się następującą zmianę:
- załącznik Nr 1 do uchwały otrzymuje brzmienie jak w załączniku nr 1 do niniejszej uchwały.

§ 2. Wykonanie uchwały powierza się Burmistrzowi Miasta Szczecinek.

§ 3. Uchwała wchodzi w życie z dniem podjęcia.

Przewodniczący Rady Miasta

Wiesław Suchowiejko

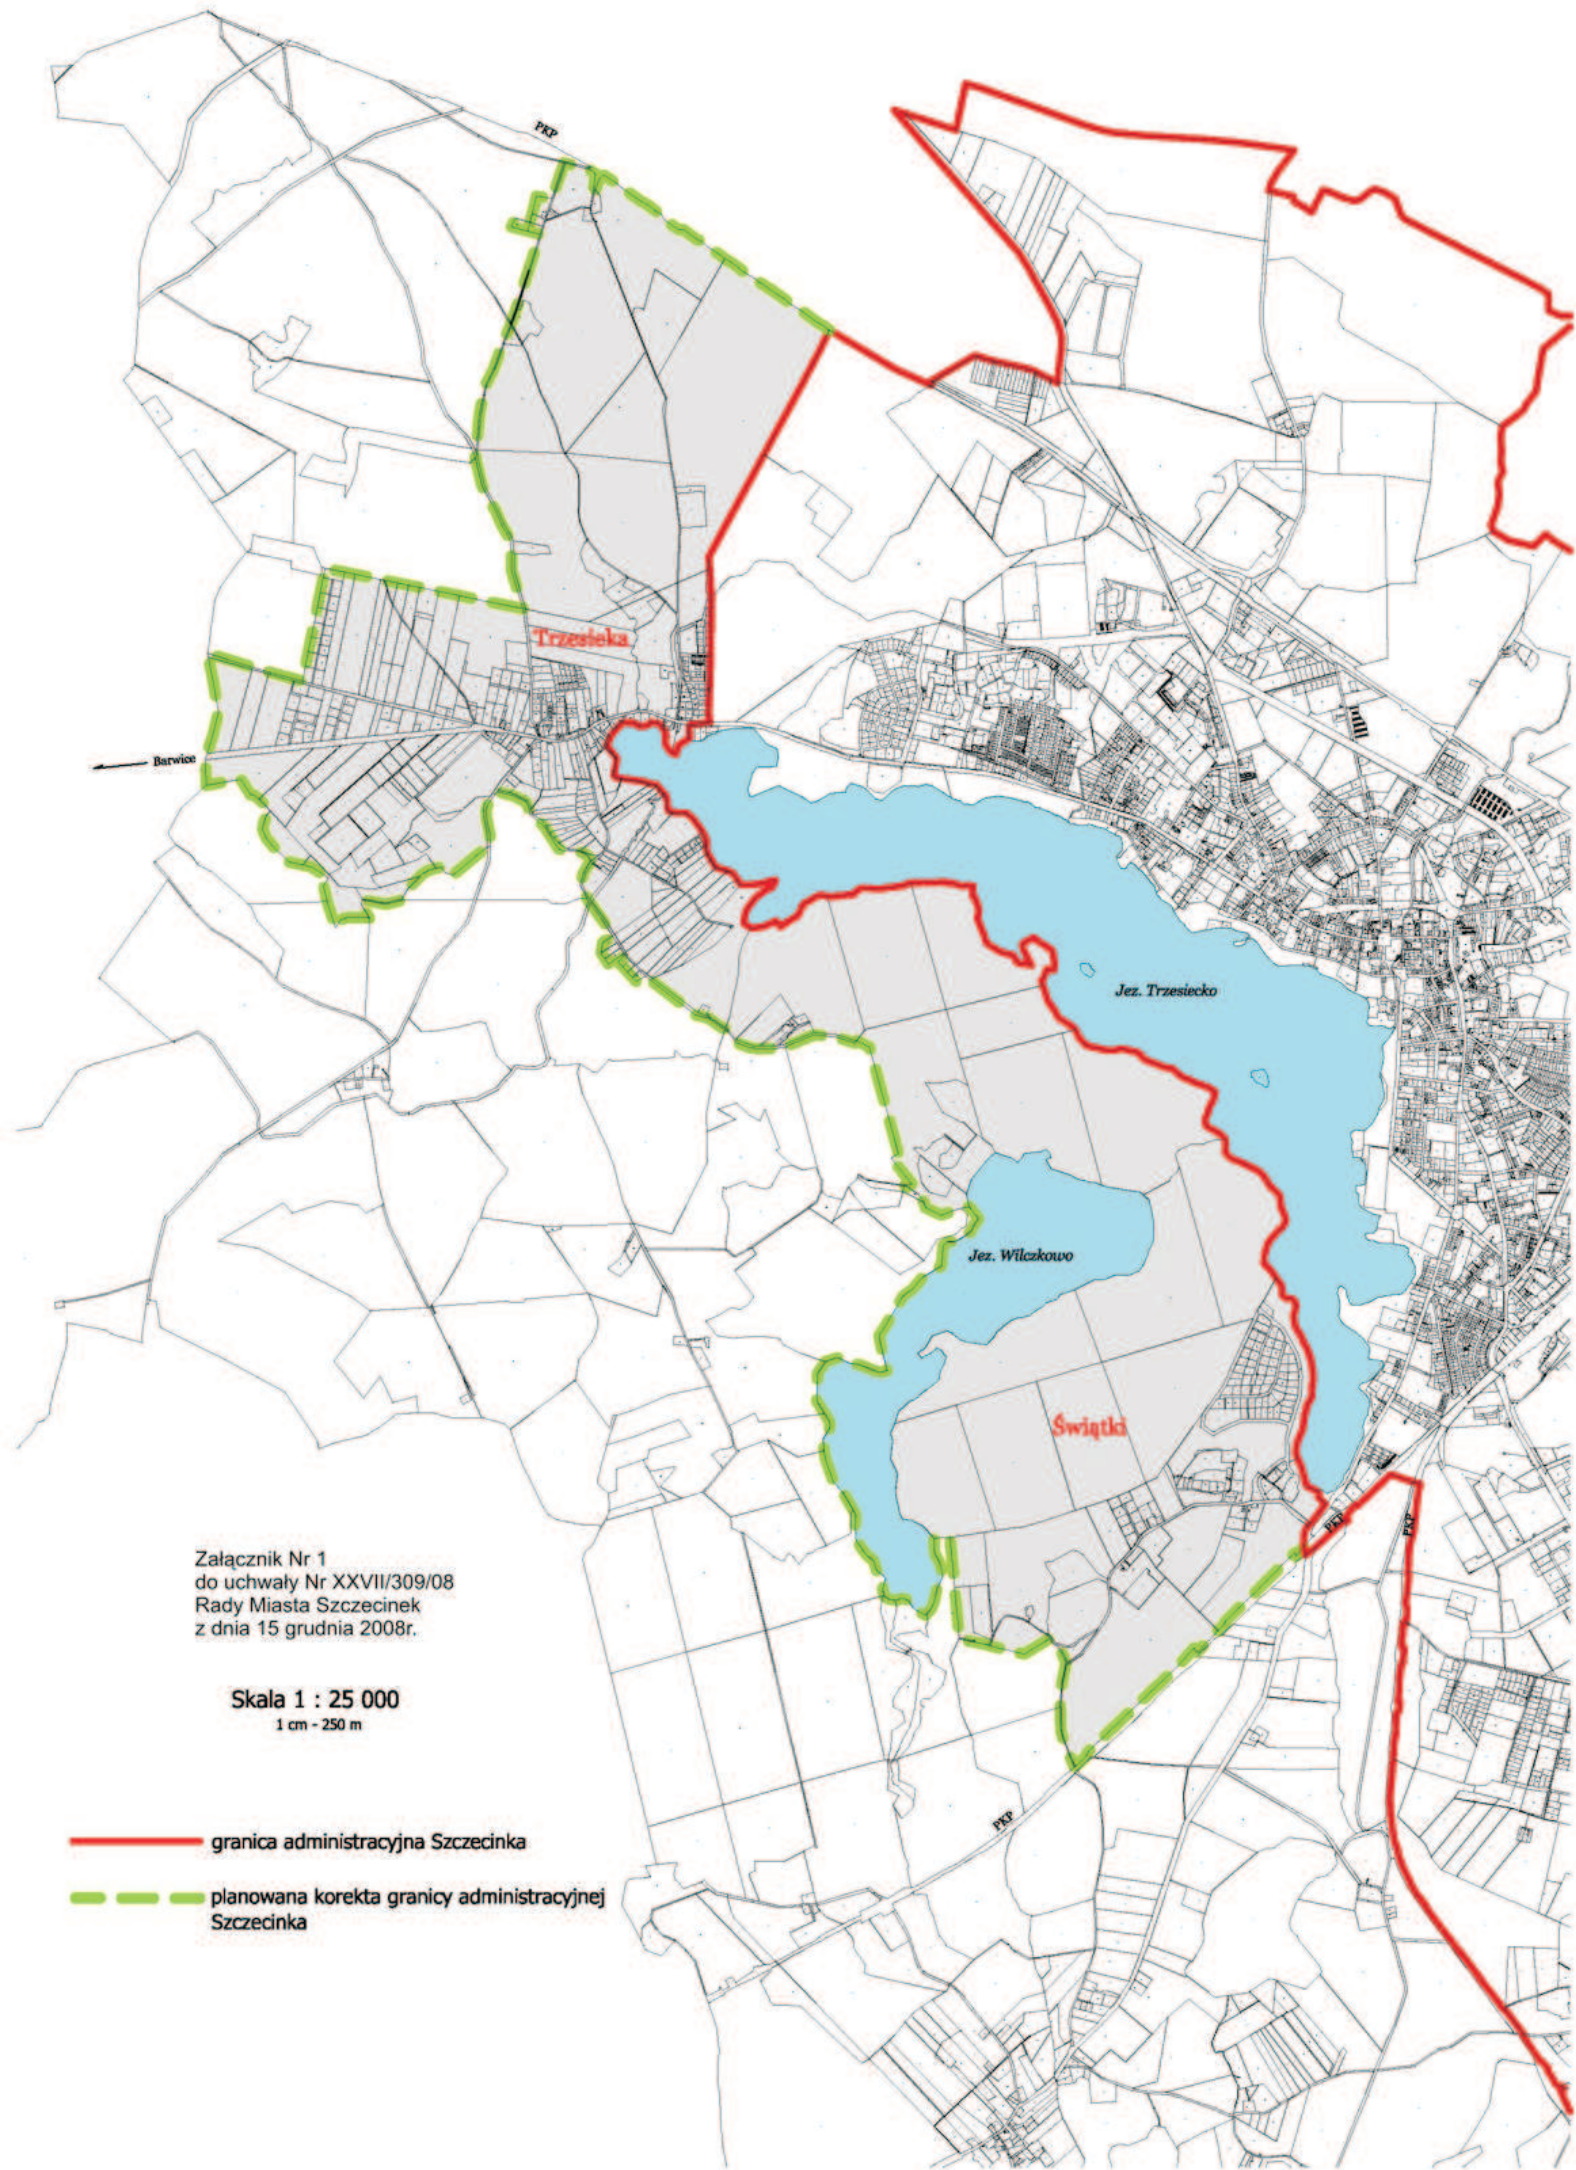

Załącznik Nr 1
do uchwały Nr XXVII/309/08
Rady Miasta Szczecinek
z dnia 15 grudnia 2008r.

Skala 1 : 25 000
1 cm - 250 m

- granica administracyjna Szczecinka
- - - planowana korekta granicy administracyjnej Szczecinka