


1 : 1 000

1 cm - 10 m

granica zmiany miejscowego planu zagospodarowania
przestrzennego "Koszalińska-1" w Szczecinku

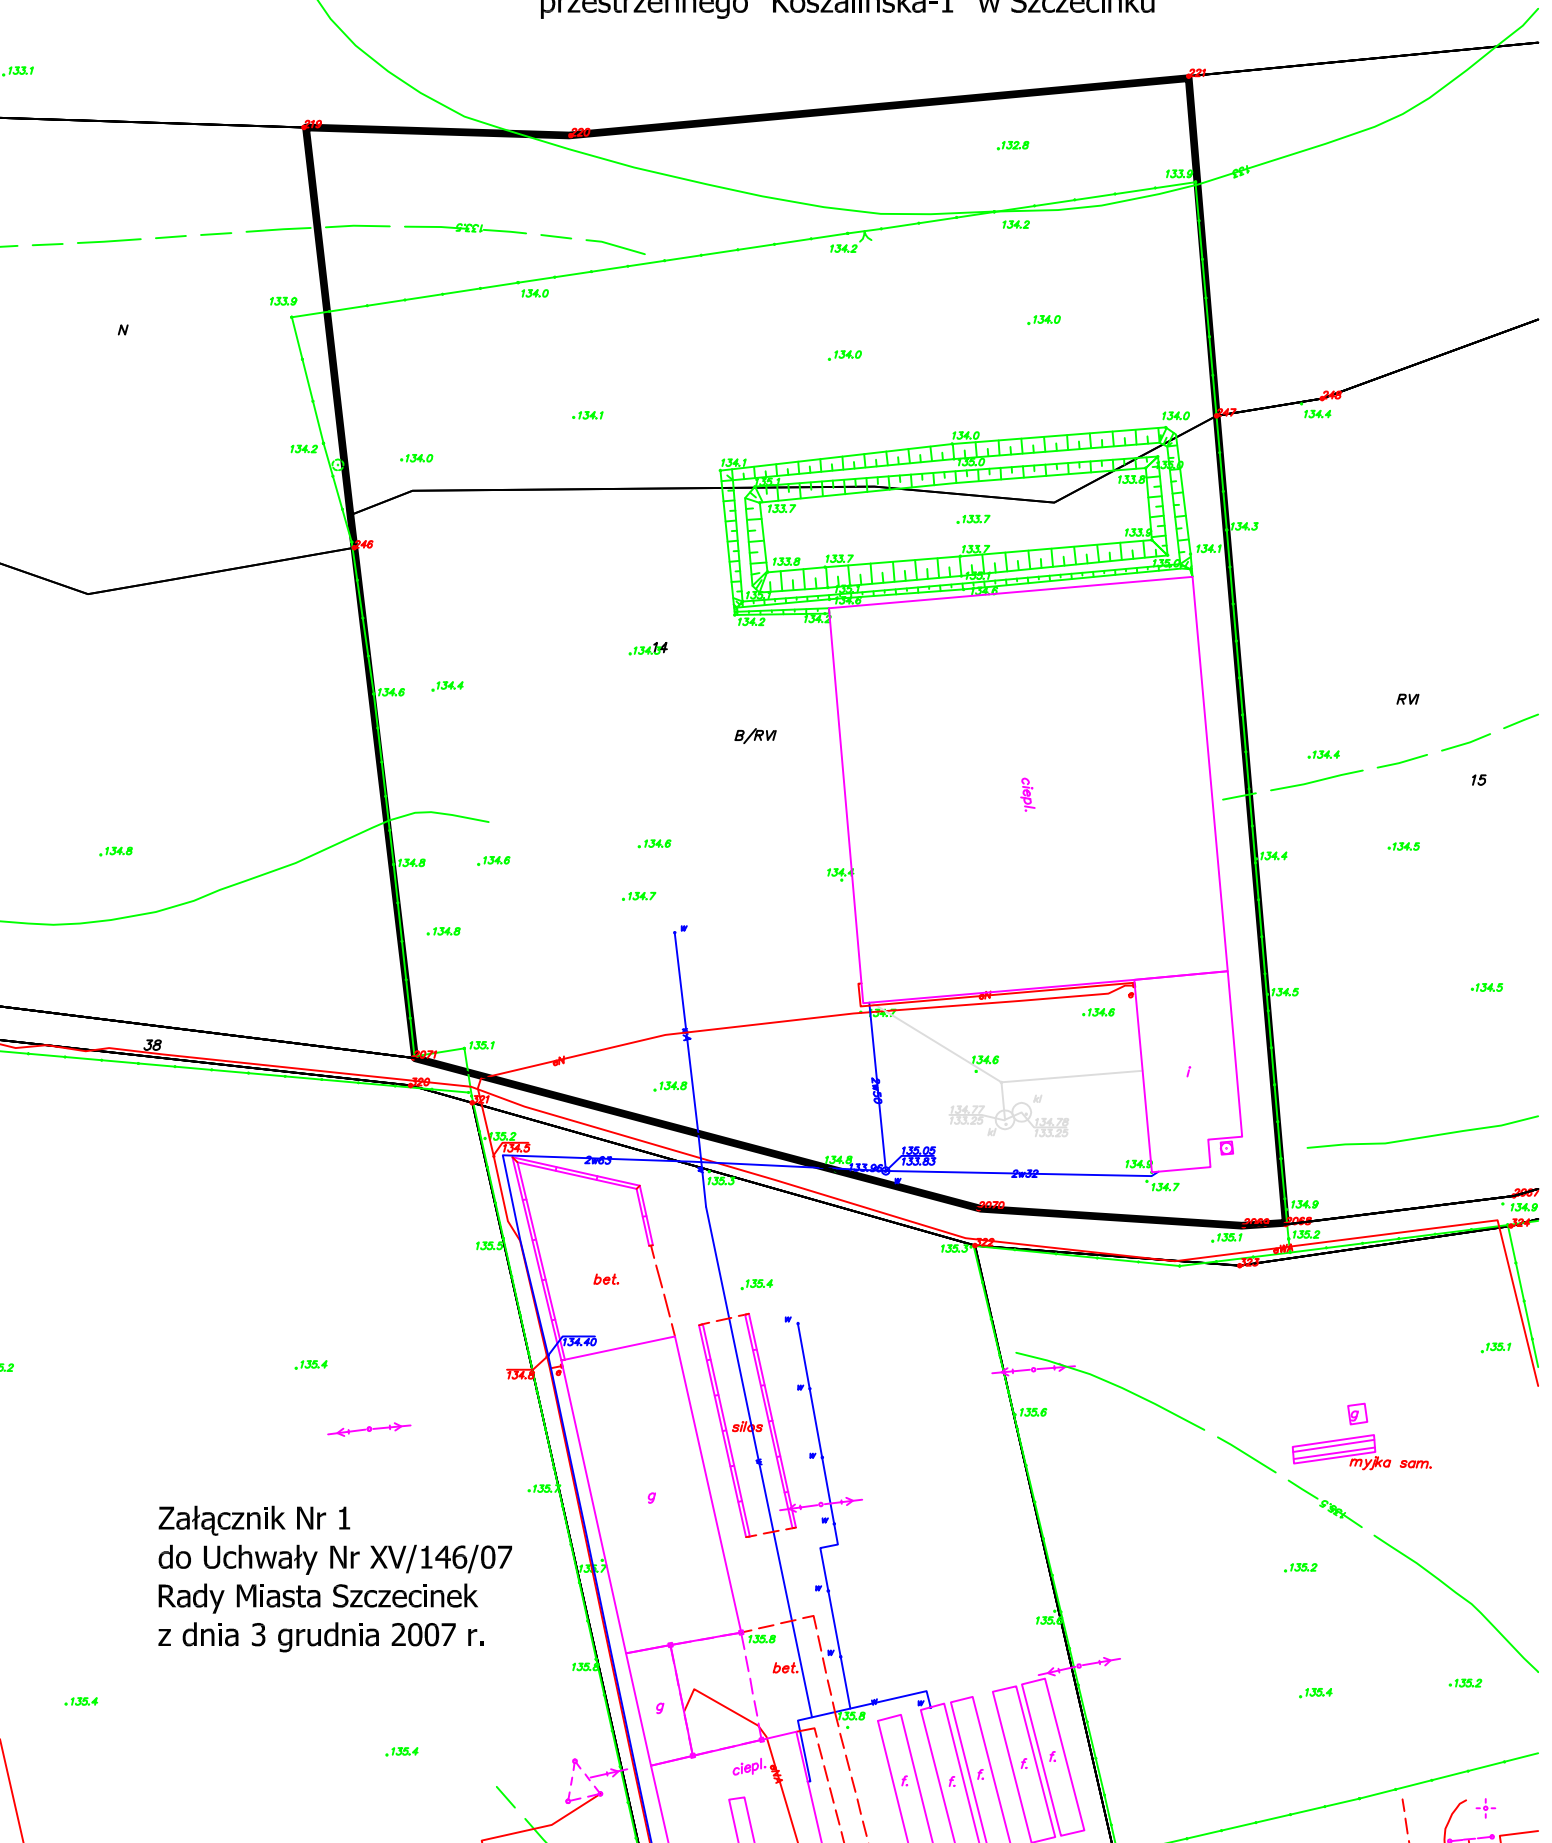

Załącznik Nr 1
do Uchwały Nr XV/146/07
Rady Miasta Szczecinek
z dnia 3 grudnia 2007 r.