


MIJSCOWY PLAN ZAGOSPODAROWANIA PRZESTRZENNEGO "KOSZALIŃSKA 1"

ZAŁĄCZNIK NR 1 DO UCHWAŁY NR XLI/1114/01/06
RADY MIASTA SZCZECINEK Z DNIA 14 października 2006 r.
SKALA 1:2000

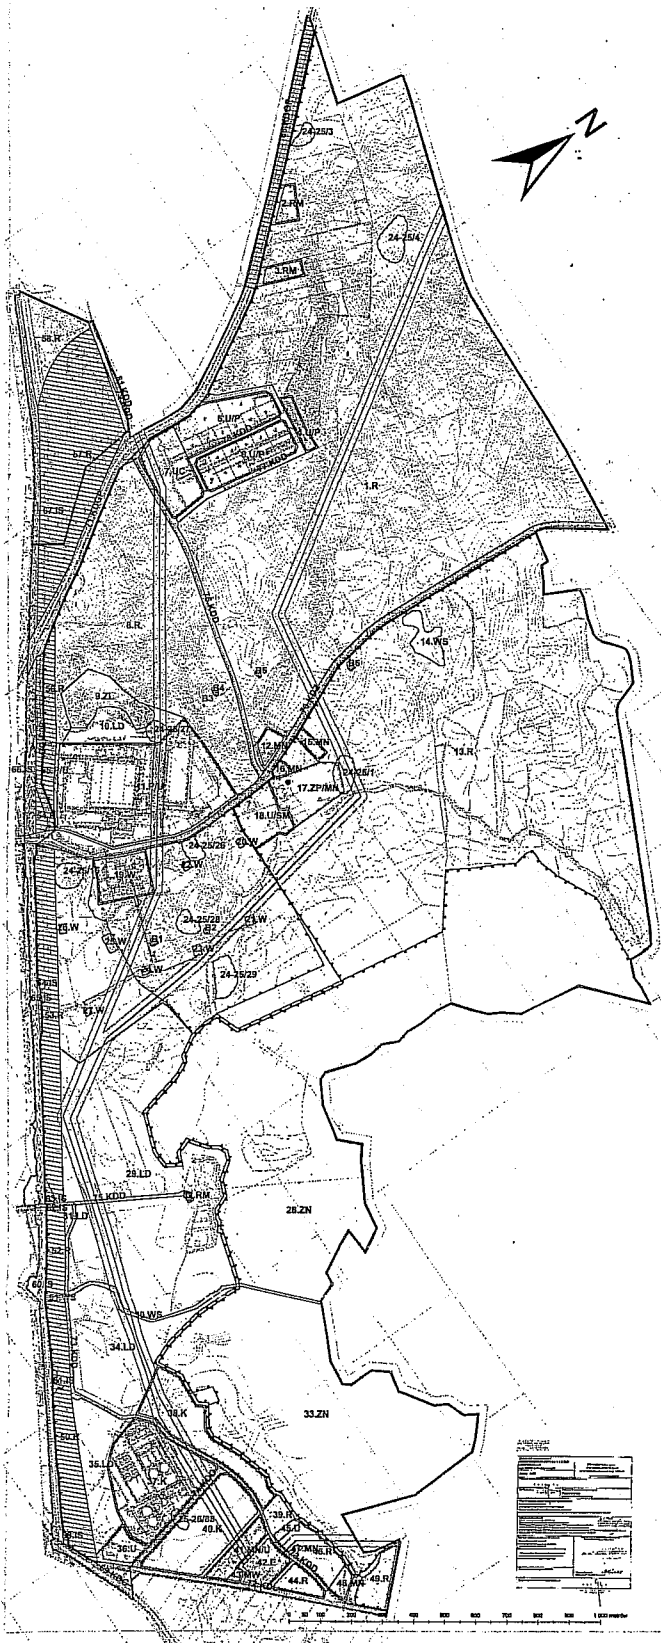

USTALENIA OBOWIĄZUJĄCE

- GRANICA PLANU
- GRANICA MIASTA SZCZECINEK
- LINIE ROZGRANICZAJĄCE TERENY O RÓŻNYM PRZEZNACZENIU LUB RÓŻNYCH ZASADACH ZAGOSPODAROWANIA

PRZEZNACZENIE TERENÓW:

- RM** TERENY ZABUDOWY ZAGRODOWEJ
- MW** TERENY ZABUDOWY MIESZKANIOWEJ WIELORODZINNEJ
- MN** TERENY ZABUDOWY MIESZKANIOWEJ JEDNORODZINNEJ
- MN/U** TERENY ZABUDOWY MIESZKANIOWEJ JEDNORODZINNEJ I USŁUG NIEUC
- U/P** TERENY USŁUG I PRODUKCJI
- U** TERENY USŁUG
- U/SM** TERENY USŁUG, MAGAZYNÓW I SKŁADÓW
- UC** TERENY OBIEKTÓW HANDLOWYCH O POWIERZCHNI SPRZEDAŻY POW'
- P/U** TERENY PRODUKCJI I USŁUG
- E** TERENY URZĄDZEŃ OBSŁUGI SYSTEMÓW ELEKTROENERGETYCZNYCH
- K** TERENY URZĄDZEŃ OBSŁUGI SYSTEMÓW KANALIZACJI
- W** TERENY URZĄDZEŃ OBSŁUGI SYSTEMÓW WODOCIĄGOWYCH
- ZP/MN** TERENY ZIELENI PARKOWEJ I ZABUDOWY MIESZKANIOWEJ JEDNORODZINNEJ
- ZN** TERENY ZIELENI NATURALNEJ
- ZL** TERENY LASÓW
- LD** TERENY DO ZALESIENIA
- R** TERENY ROLNICZE
- WS** WS - WODY POWIERZCHNIOWE
- KDGP** TERENY DRÓG PUBLICZNYCH KLASY DROGI GŁÓWNEJ RUCHU PRZYŚPIESZONO
- KDG** TERENY DRÓG PUBLICZNYCH KLASY DROGI GŁÓWNEJ
- KDZ** TERENY DRÓG PUBLICZNYCH KLASY DROGI ZBIORCZEJ
- KDL** TERENY DRÓG PUBLICZNYCH KLASY DROGI LOKALNEJ
- KDD** TERENY DRÓG PUBLICZNYCH KLASY DROGI DOJAZDOWEJ
- IS** TERENY ZAMKNIĘTE

----- ŚCIEŻKI ROWEROWE

ELEMENTY KSZTAŁTOWANIA ZABUDOWY I ZAGOSPODAROWANIA TERENÓW:

- NIEPRZEKRACZALNE LINIE ZABUDOWY
- PROPONOWANE GRANICE DZIAŁEK BUDOWLANYCH
- NUMERY PROPONOWANYCH DZIAŁEK BUDOWLANYCH

OBIEKTY OBJĘTE OCHRONĄ USTALENIAMI PLANU

- OBIEKTY BUDOWLANE O WALORACH ZABYTKOWYCH (BUNKRY - ELEMENTY UMOCNIEŃ WAŁU POMORSKIEGO)
- 01-02 NUMERY OBIEKTÓW BUDOWLANYCH O WALORACH ZABYTKOWYCH

GRANICE I STREFY WYSZCZEGÓLNIONE ODREBNYMI AKTAMI PRAWNYMI ORAZ OBIEKTY OBJĘTE OCHRONĄ PRAWNĄ NA PODSTAWIE PRZEPISÓW ODREBNYCH

- GRANICE TERENU WPISANEGO DO REJESTRU WOJEWÓDZKIEGO KONSERWATORA ZABYTKÓW
- GRANICE STREF VIII - OGRANICZONEJ OCHRONY KONSERWATORSKIEJ
- POMNIK PRZYRODY
- GRANICE OBSZARU CHRONIONEGO KRAJOBRAZU "JEZIORA SZCZECINECKIE"
- GRANICE UŻYTKU EKOLOGICZNEGO "SZUWARY NAD JEZIOREM WIELIMIE"

URZĄDZENIA I STREFY WYMAGAJĄCE SZCZEGÓLNYCH WARUNKÓW ZAGOSPODAROWANIA TERENÓW ORAZ OGRANICZENIA W ICH UŻYTKOWANIU WYZNACZONE NA PODSTAWIE PRZEPISÓW ODREBNYCH

- GRANICE STREF BEZPOŚREDNIEJ OCHRONY UJĘĆ WODY
- GRANICE STREFY POŚREDNIEJ OCHRONY UJĘĆ WODY
- PAS PROWADZENIA DROGI KRAJOWEJ NA PODSTAWIE PRZEPISÓW ODREBNYCH I INFRASTRUKTURY TECHNICZNEJ
- GAZOCIĄG WYSOKIEGO CIŚNIENIA
- GRANICA STREFY KONTROLOWANEJ OD GAZOCIĄGU WYSOKIEGO CIŚNIENIA
- NAPIĘTRZNE LINIE ELEKTROENERGETYCZNE 110 KV
- GRANICE STREF POTENCJALNEGO SZKODLIWEGO ODDZIAŁYWANIA LINII ELEKTROENERGETYCZNYCH 110 KV

USTALENIA INFORMACYJNE:

- GRANICE PROPONOWANEJ ZMIANY ZASIĘGU OBSZARU CHRONIONEGO KRAJOBRAZU "JEZIORA SZCZECINECKIE"

PRZEWODNICZĄCY
RADY MIASTA
gr inż. Jerzy Mustat