

Uchwała Nr XII/127/03
Rady Miasta Szczecinek z dnia 8 grudnia 2003r.

w sprawie przystąpienia do sporządzenia miejscowego planu zagospodarowania przestrzennego.

Na podstawie art. 14. ust. 1. ustawy z dnia 27 marca 2003r. o planowaniu i zagospodarowaniu przestrzennym (Dz.U. z 2003r. Nr 80 poz. 717)

Rada Miasta Szczecinek na wniosek Burmistrza Miasta Szczecinek uchwala, co następuje:

§ 1

- 1) Przystępuje się do sporządzenia miejscowego planu zagospodarowania przestrzennego obejmującego obszar określony w pkt 2-4.
- 2) Plan obejmuje teren położony w Szczecinku pod nazwą „NARUTOWICZA II”, ograniczony: ul. Kaszubską (włącznie), granicą działki PKP nr 6 w obrębie 09, ul. Słupską (włącznie), ul. Lipową (włącznie), ul. Szafera, rzeką Niezdobną oraz ul. Narutowicza.
- 3) Teren objęty opracowaniem oraz granice obszaru opracowania przedstawiono na mapie w skali 1:5000, stanowiącej załącznik Nr 1 do niniejszej uchwały.
- 4) Załącznik Nr 1 stanowi integralną część uchwały.

§ 2


Wykonanie uchwały powierza się Burmistrzowi Miasta Szczecinek.

§ 3

Uchwała wchodzi w życie z dniem podjęcia.

Przewodniczący Rady Miasta

mgr inż. Jerzy Musiał

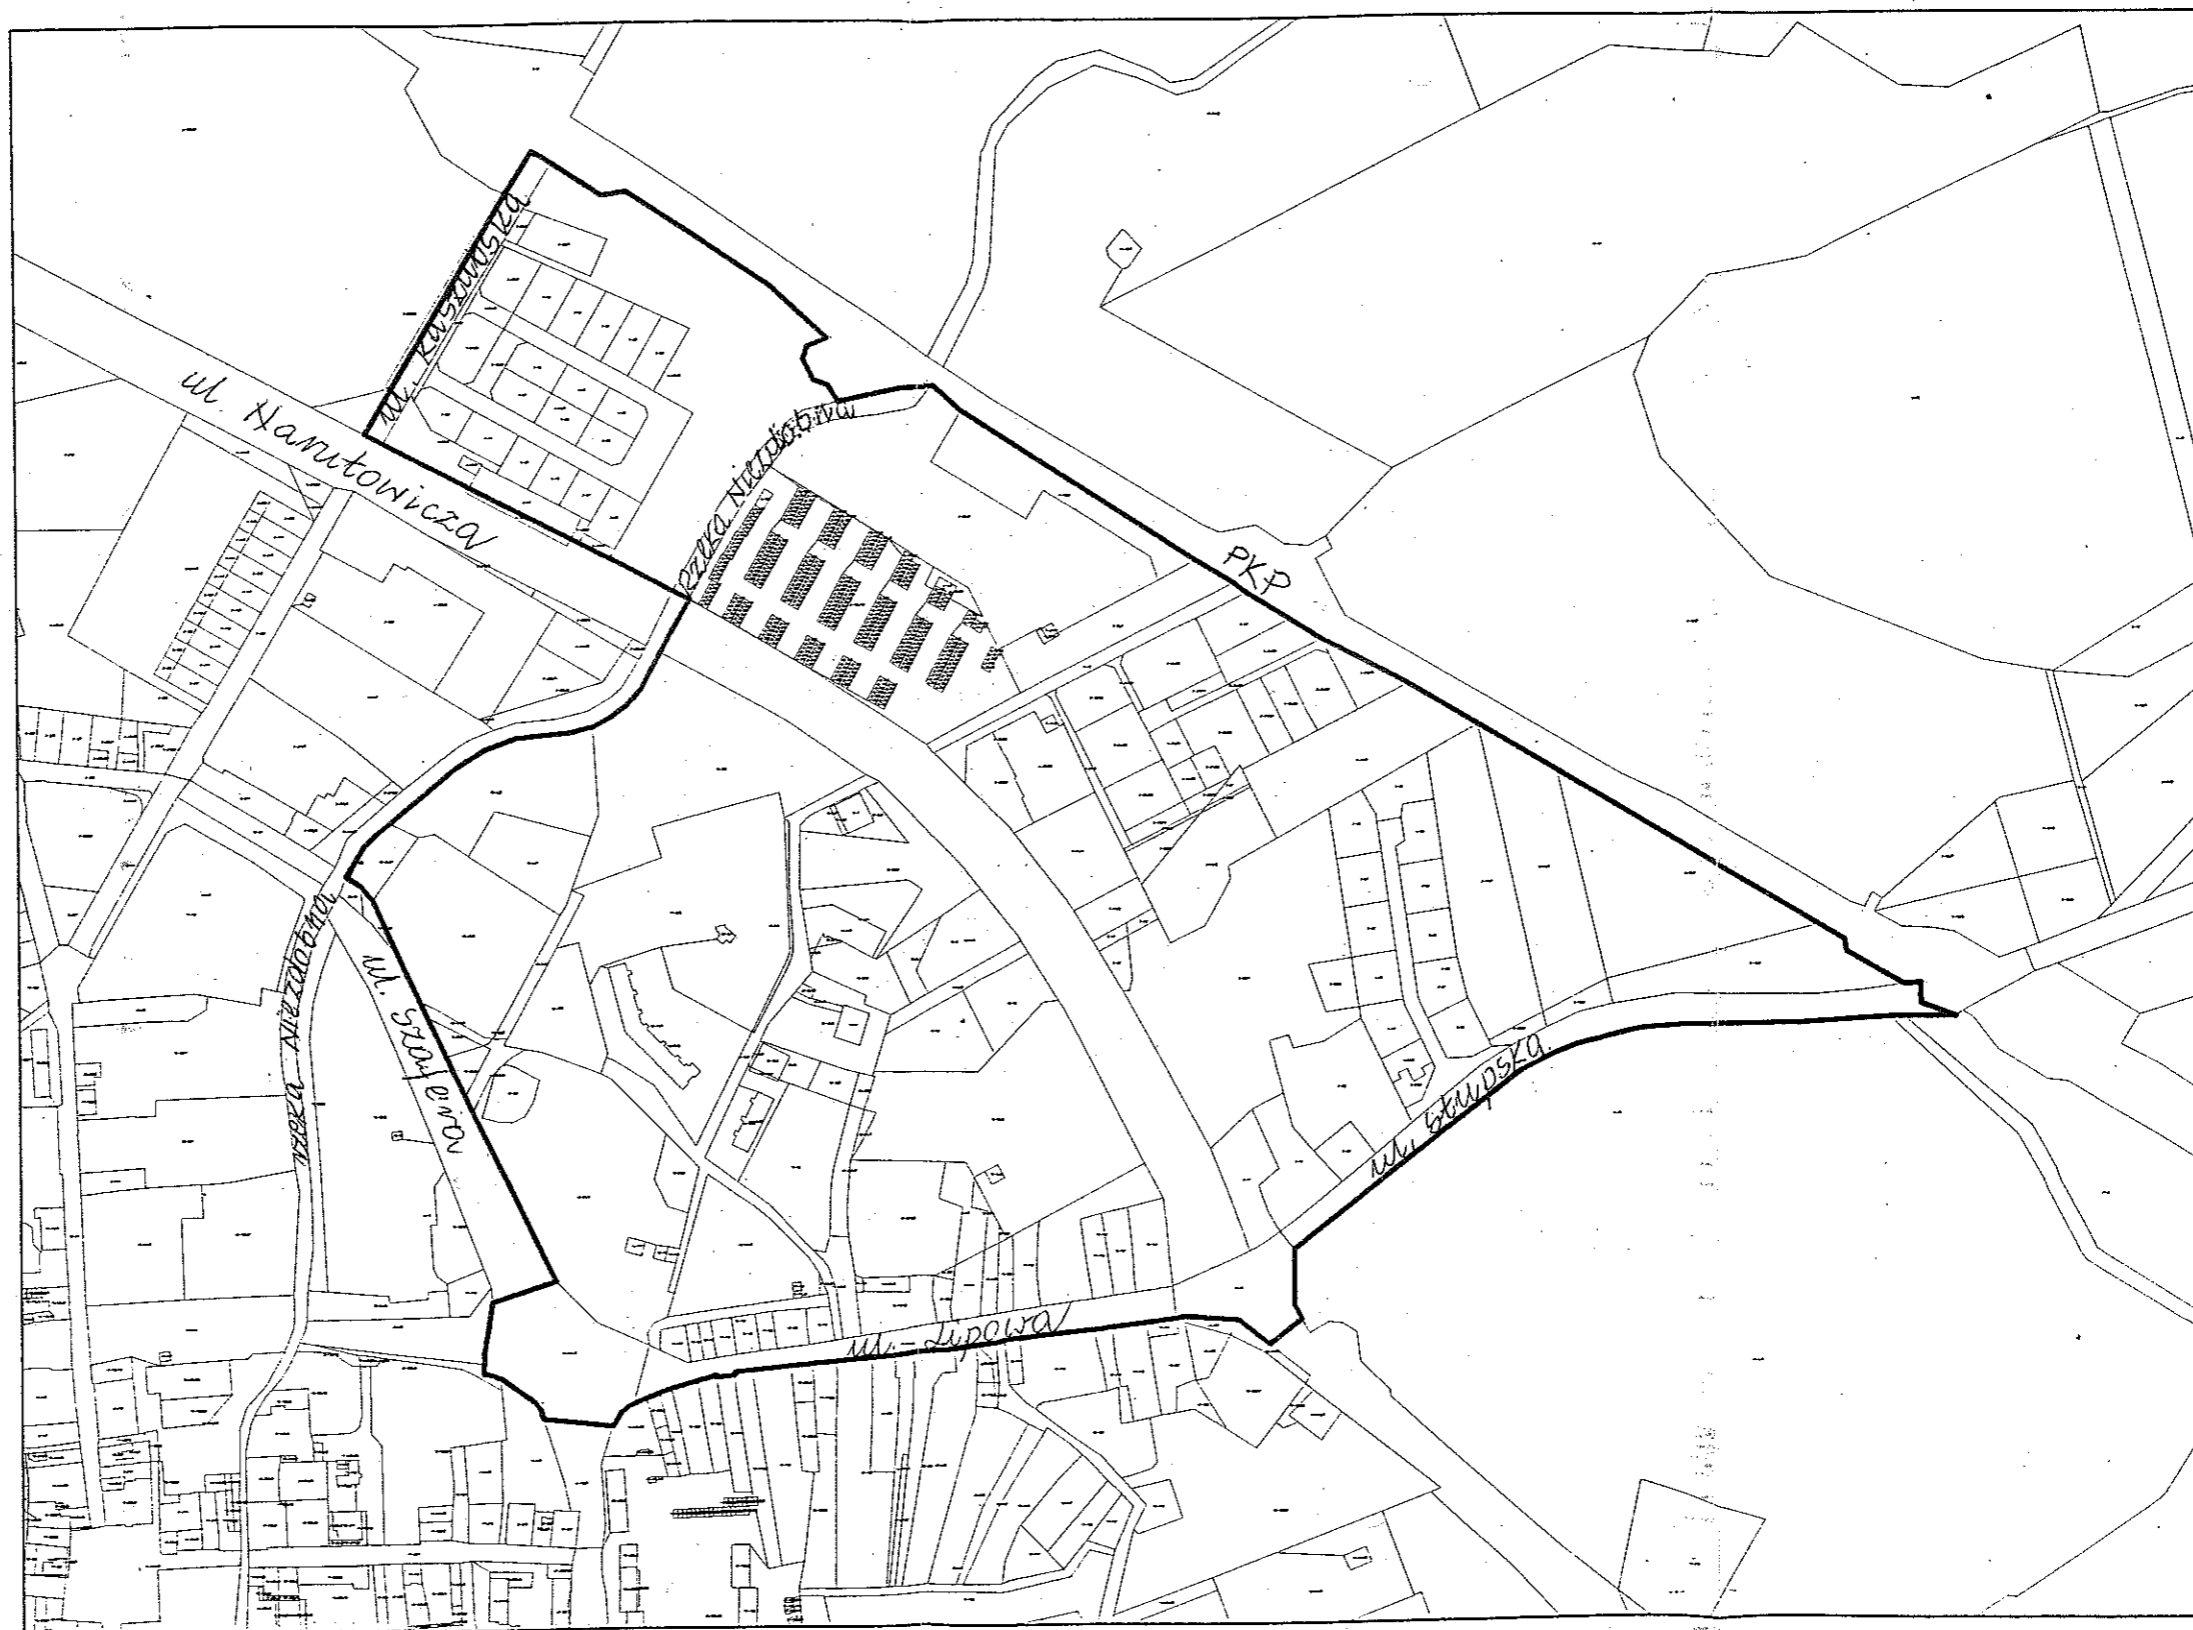

SZCZECINEK 1:5000
GRANICE PLANU "NARUTOWICZA-II"

PRZEWODNICZĄCY
RĄD MIASTA

mer inż. Jerzy Musiał
ZAŁĄCZNIK NR 1 DO UCHWAŁY RADY MIASTA SZCZECINEK
NR XIII/27/03
Z DNIA 8 GRUDNIA 2003r.