

**Uchwała Nr XII/126 /03**  
**Rady Miasta Szczecinek z dnia 8 grudnia 2003r.**

w sprawie przystąpienia do sporządzenia miejscowego planu zagospodarowania przestrzennego

Na podstawie art. 14. ust. 1. ustawy z dnia 27 marca 2003r. o planowaniu i zagospodarowaniu przestrzennym (Dz.U. z 2003r. Nr 80 poz. 717)

Rada Miasta Szczecinek na wniosek Burmistrza Miasta Szczecinek uchwala, co następuje:

§ 1


- 1) Przystępuje się do sporządzenia miejscowego planu zagospodarowania przestrzennego obejmującego obszar określony w pkt 2-4.
- 2) Plan obejmuje teren położony w Szczecinku pod nazwą „POLNA-2”, ograniczony ulicami: Kosińskiego, Polną, Mierosławskiego i Kościuszki.
- 3) Teren objęty opracowaniem oraz granice obszaru opracowania przedstawiono na mapie w skali 1:5000, stanowiącej załącznik Nr 1 do niniejszej uchwały.
- 4) Załącznik Nr 1 stanowi integralną część uchwały.


§ 2

Wykonanie uchwały powierza się Burmistrzowi Miasta Szczecinek.

§ 3

Uchwała wchodzi w życie z dniem podjęcia.

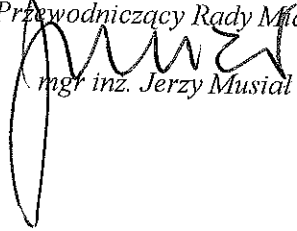*Przewodniczący Rady Miasta*  
  
*mgr inż. Jerzy Musiał*

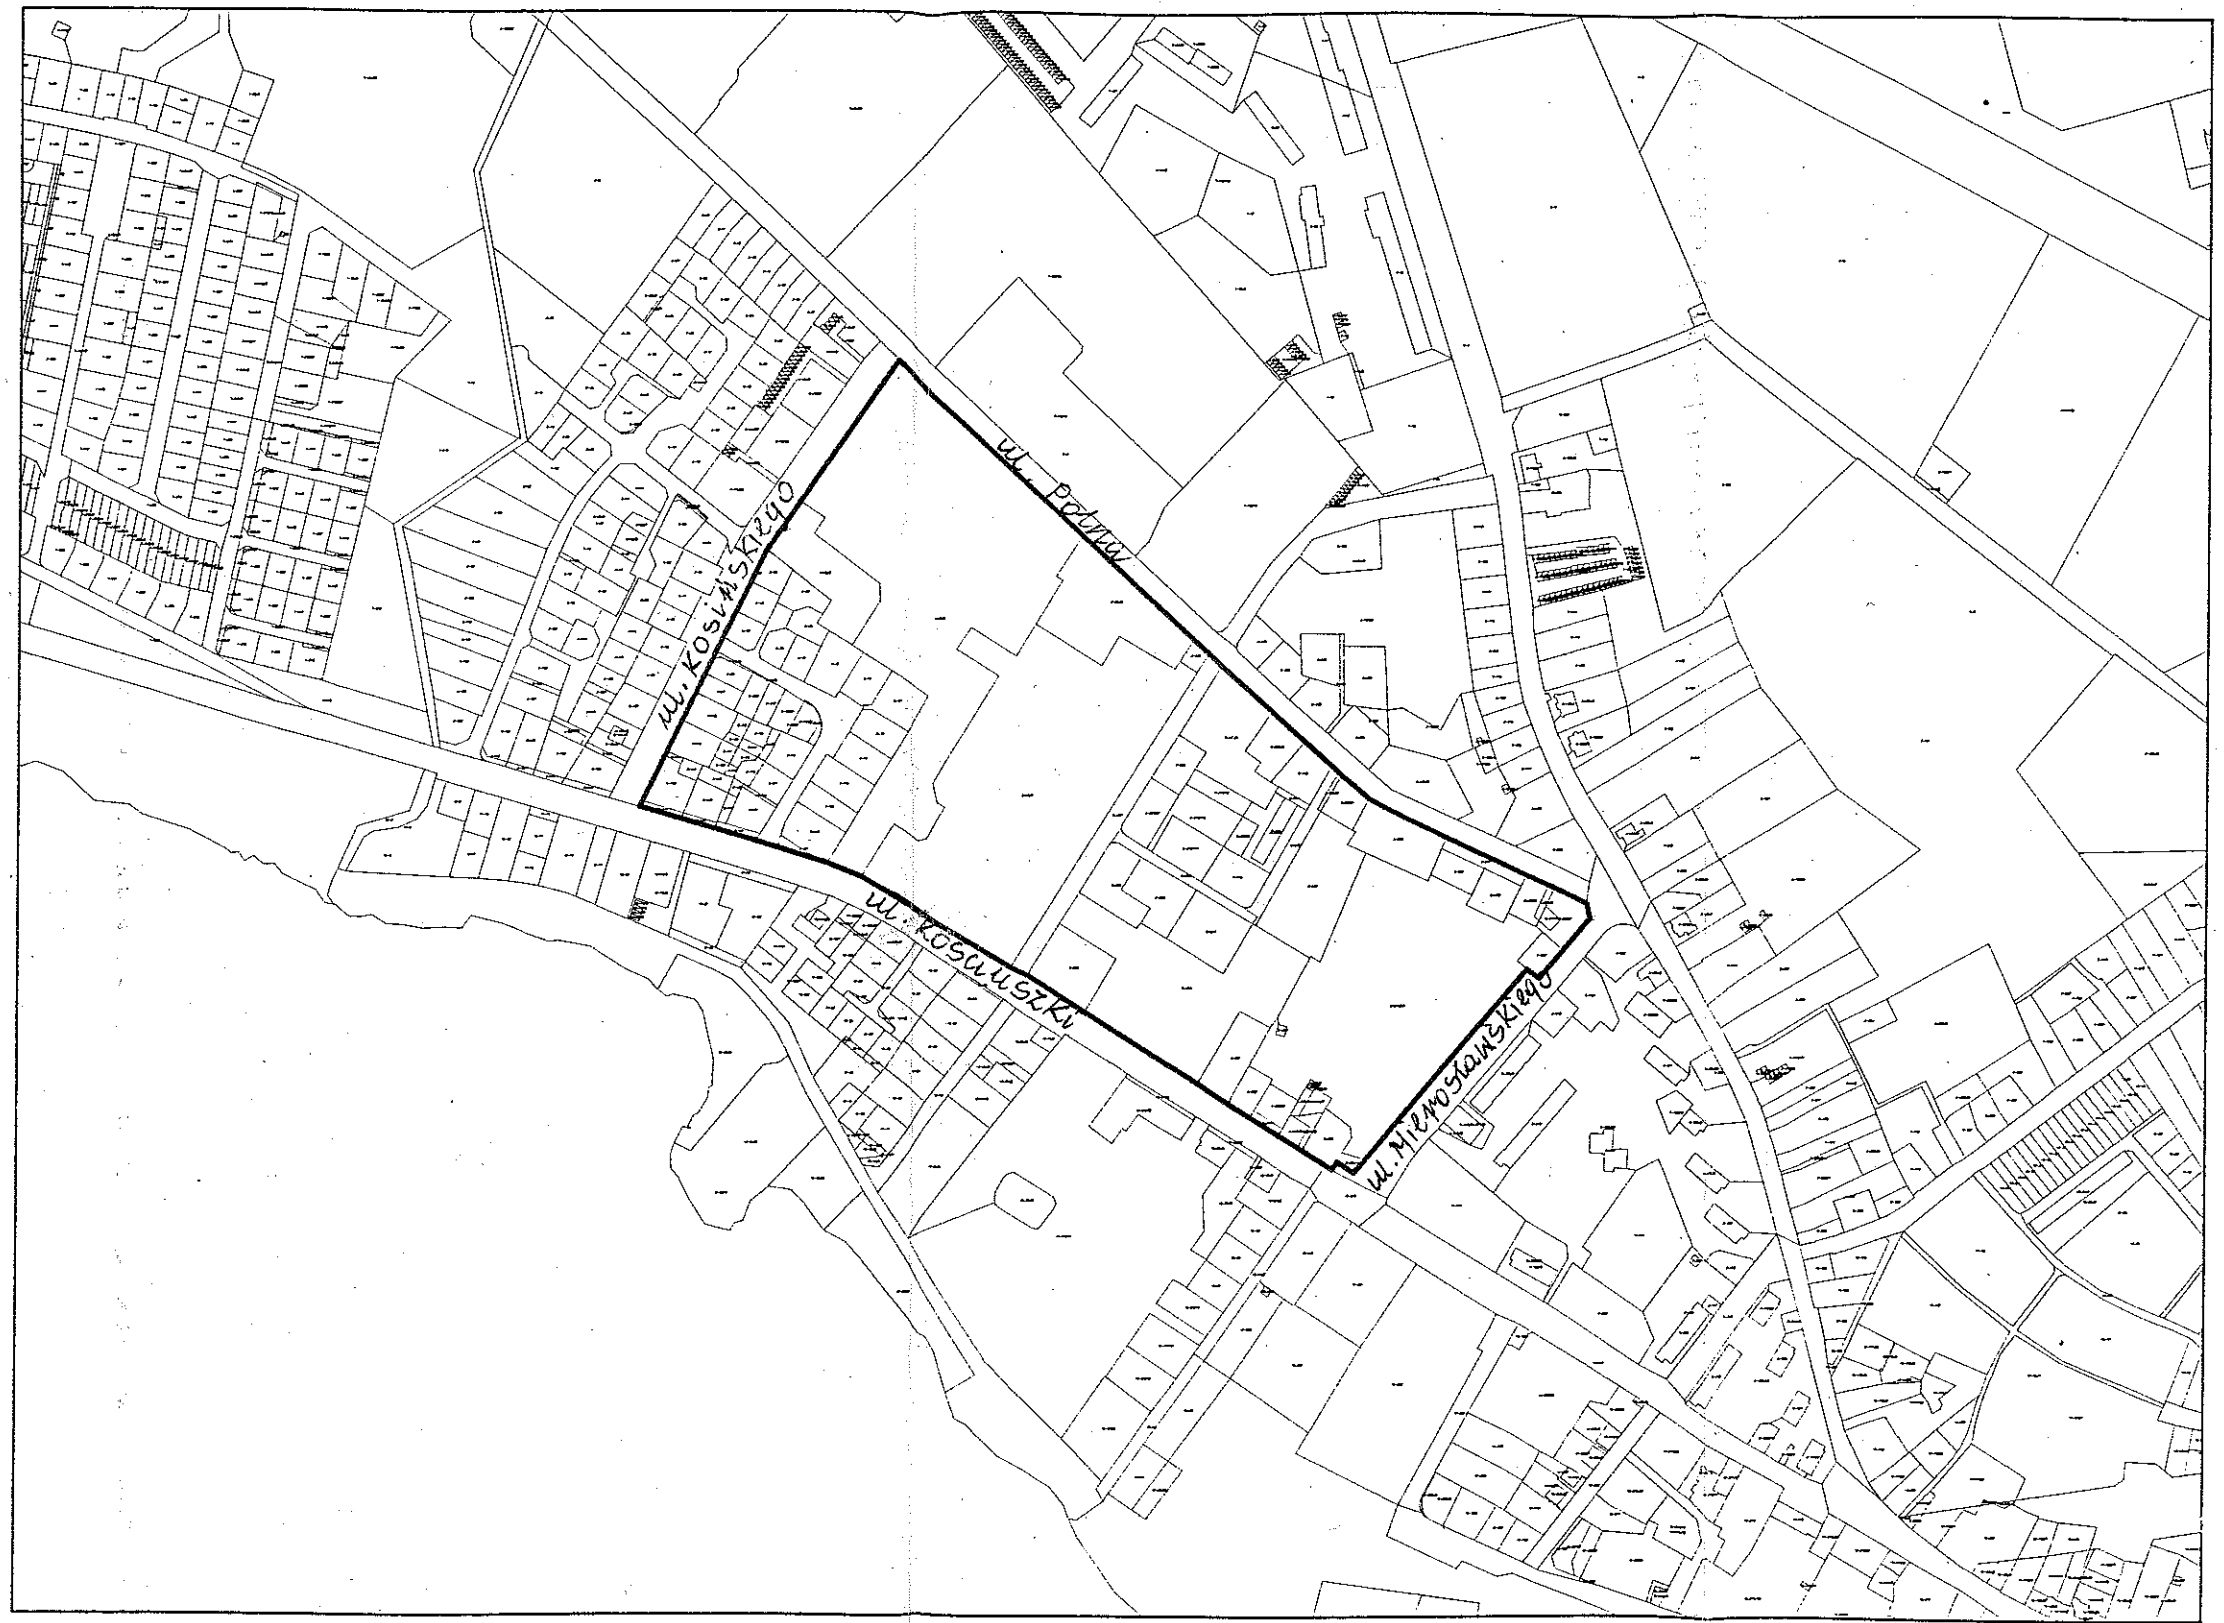

SZCZECINEK 1:5000  
GRANICE PLANU PRZEWODNICZĄCY  
RADY MIASTA  
*mgr inż. Jerzy Musiał*

ZALĄCZNIK NR 1 DO UCHWAŁY RADY MIASTA SZCZECINEK  
NR XII/126/03  
Z DNIA 8 GRUDNIA 2003r.