


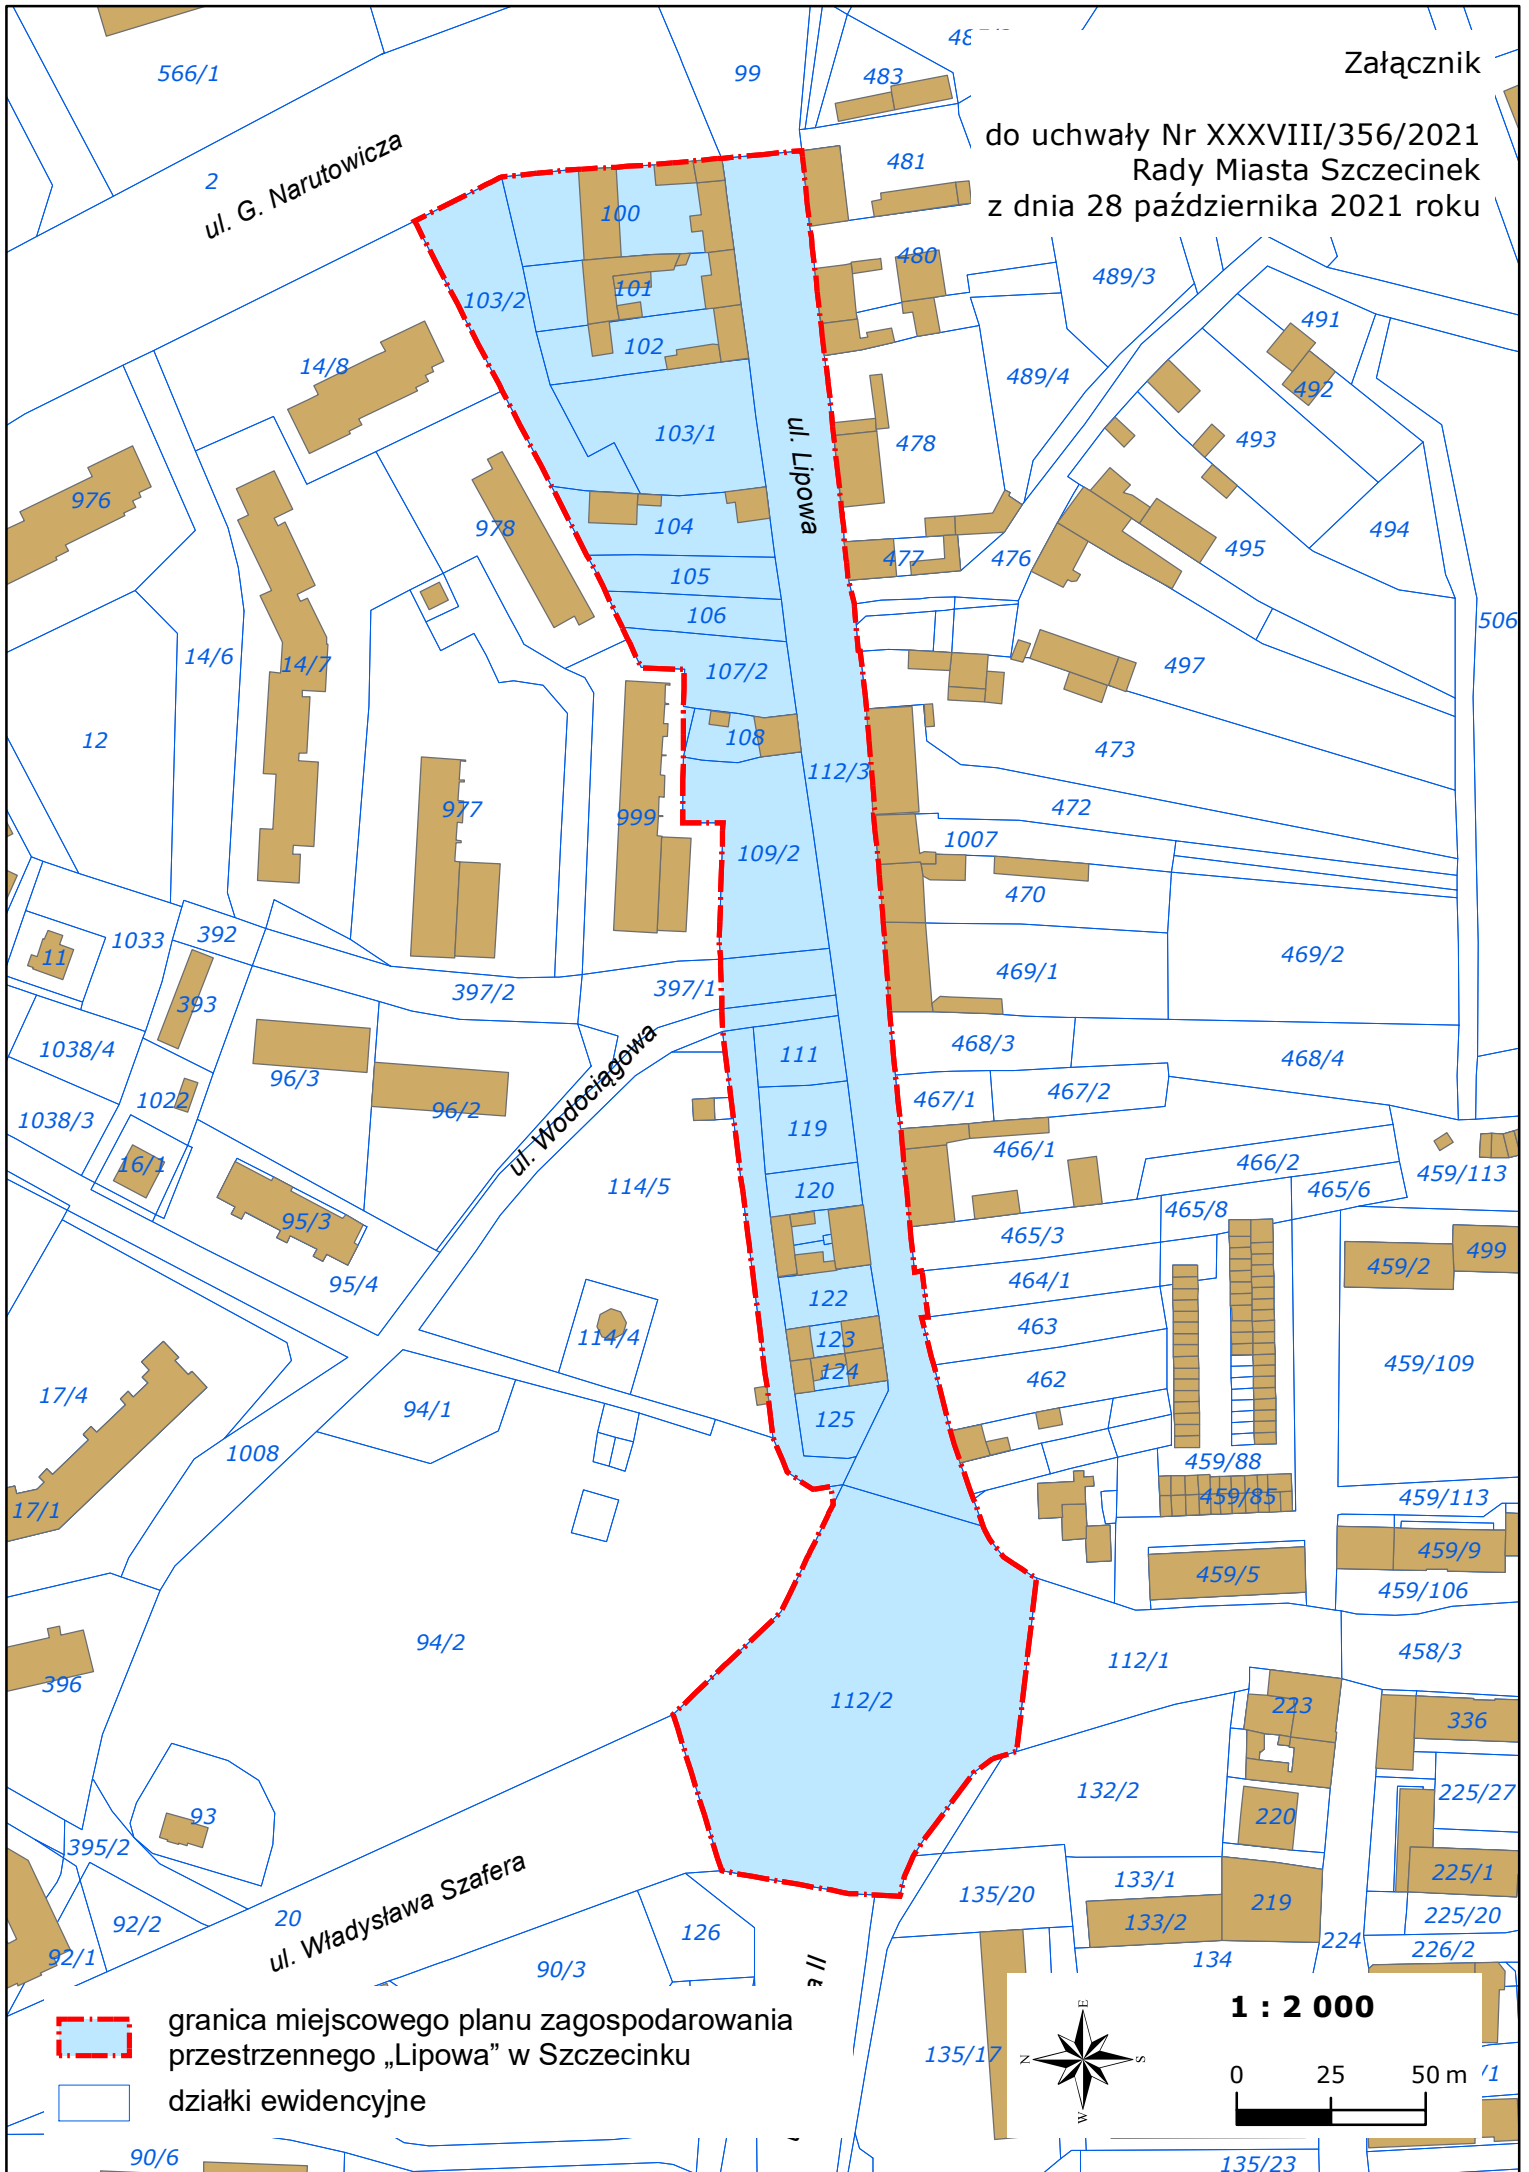

do uchwały Nr XXXVIII/356/2021
Rady Miasta Szczecinek
z dnia 28 października 2021 roku



 granica miejscowego planu zagospodarowania
przestrzennego „Lipowa” w Szczecinku

 działki ewidencyjne

