
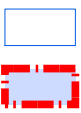


Załącznik

do uchwały Nr XL/384/2021
Rady Miasta Szczecinek
z dnia 23 grudnia 2021 roku

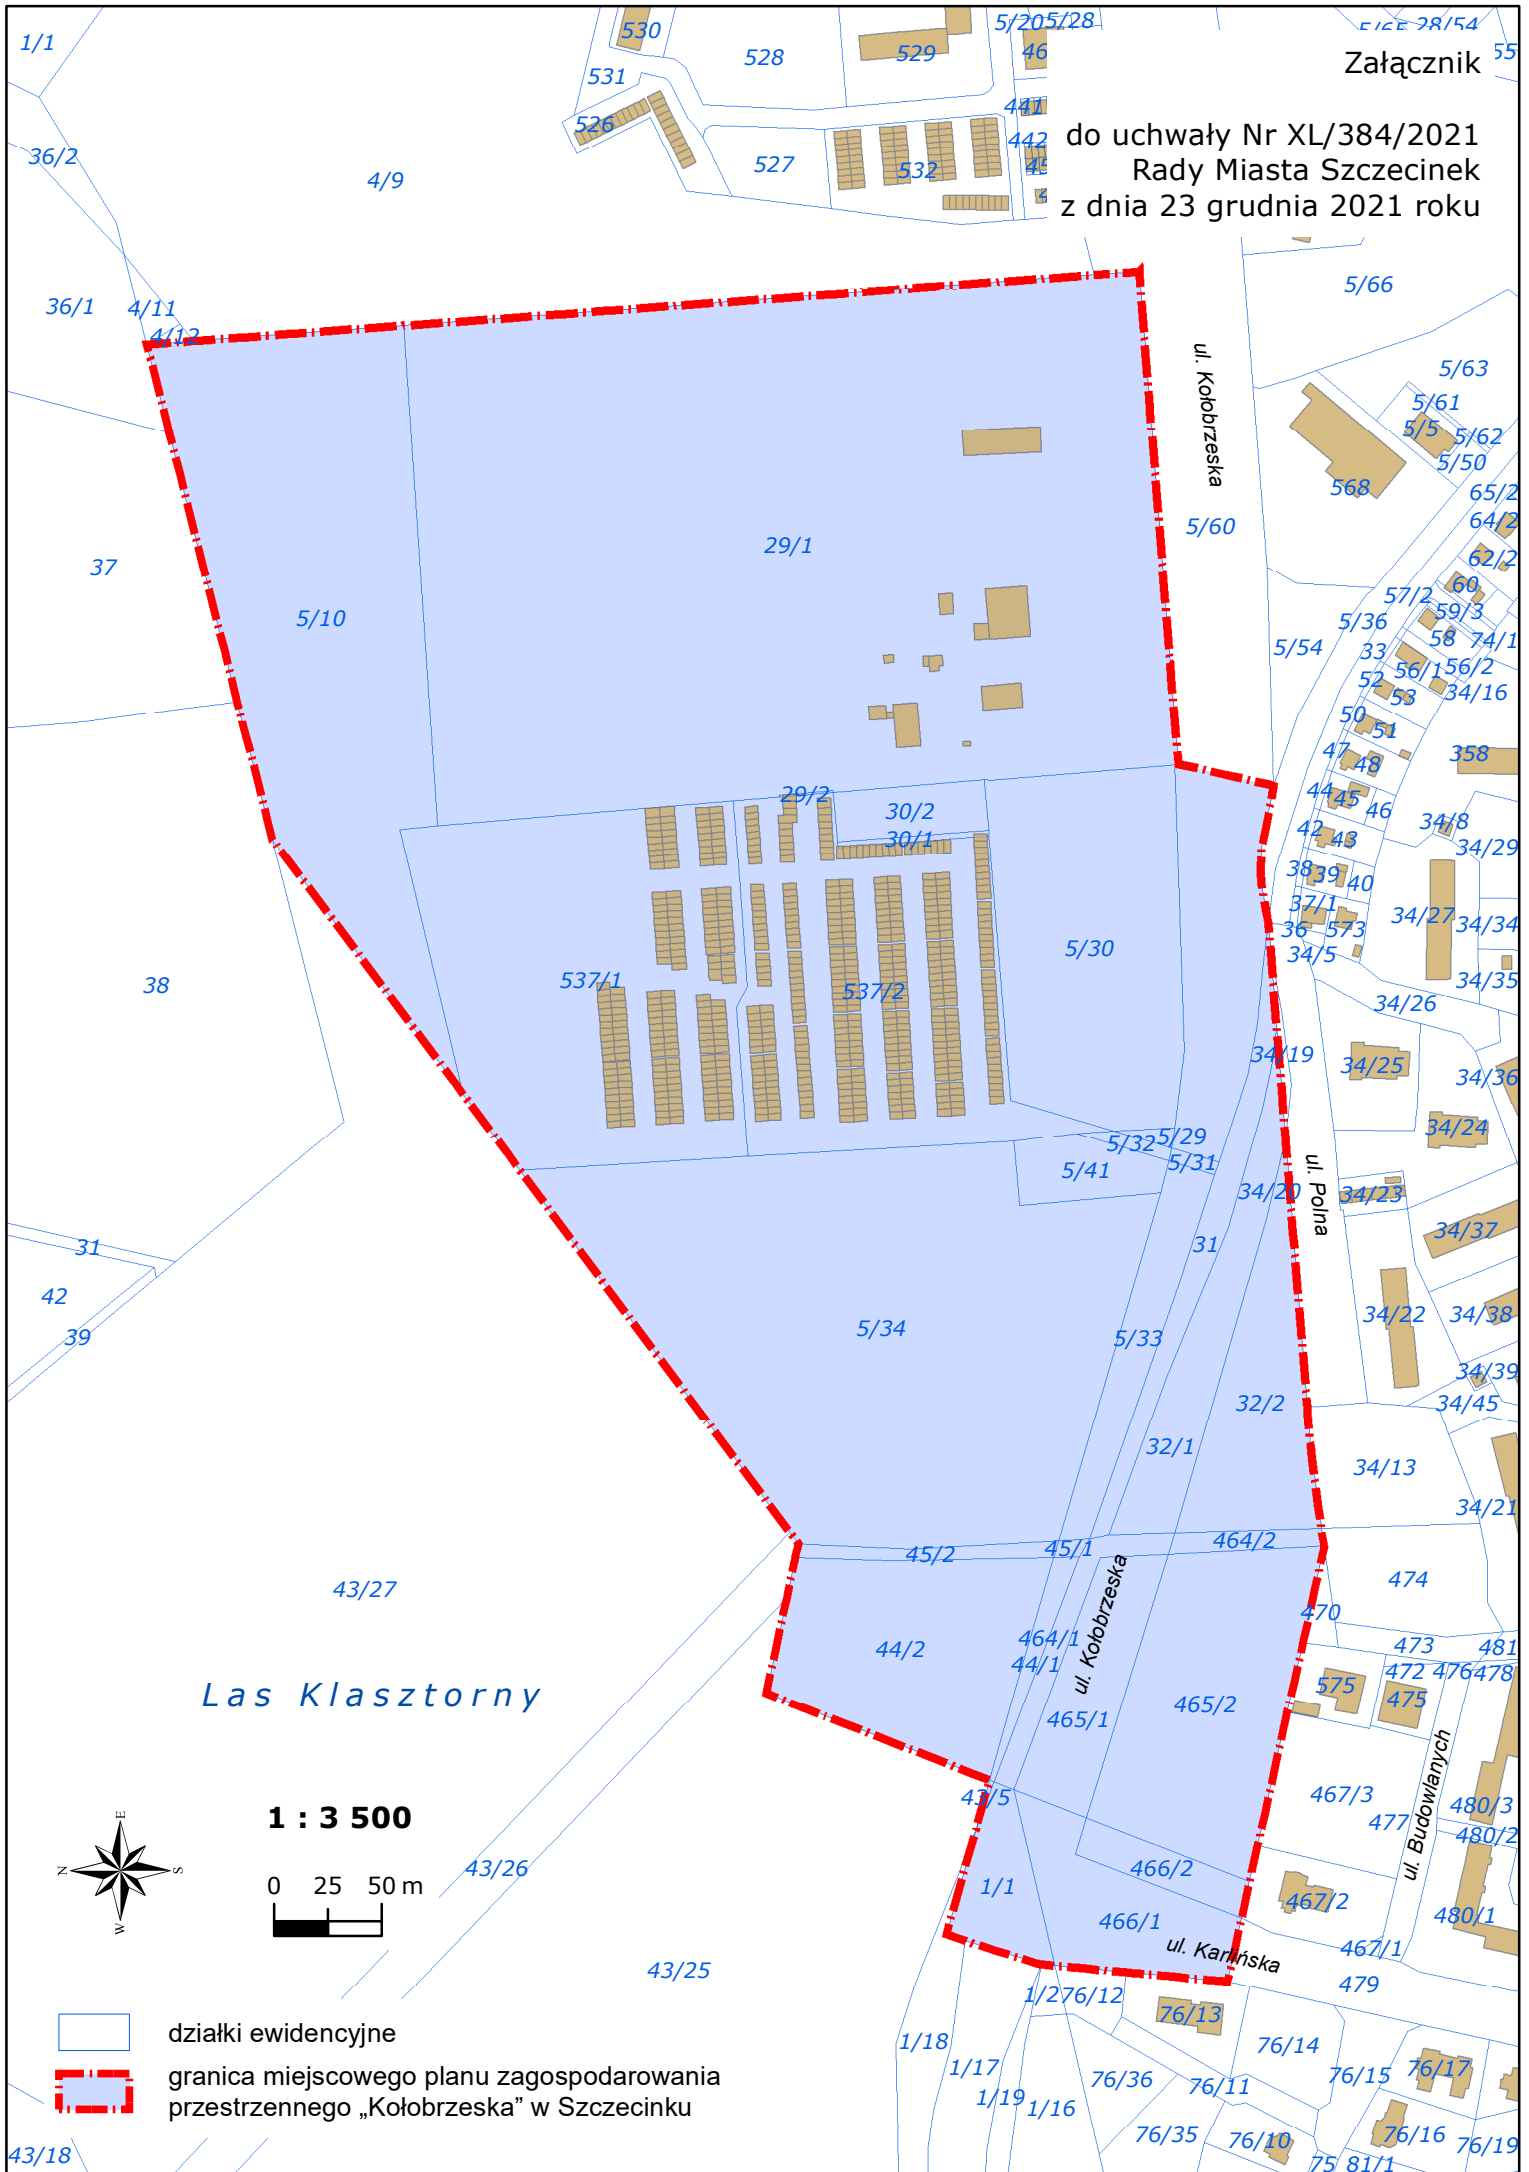

działki ewidencyjne
granica miejscowego planu zagospodarowania
przestrzennego „Kołobrzaska” w Szczecinku