ZAŁĄCZNIK NR 1
DO UCHWAŁY NR XXXI/305/
RADY MIASTA SZCZECINEK
Z DNIA 7.11.2005 r.

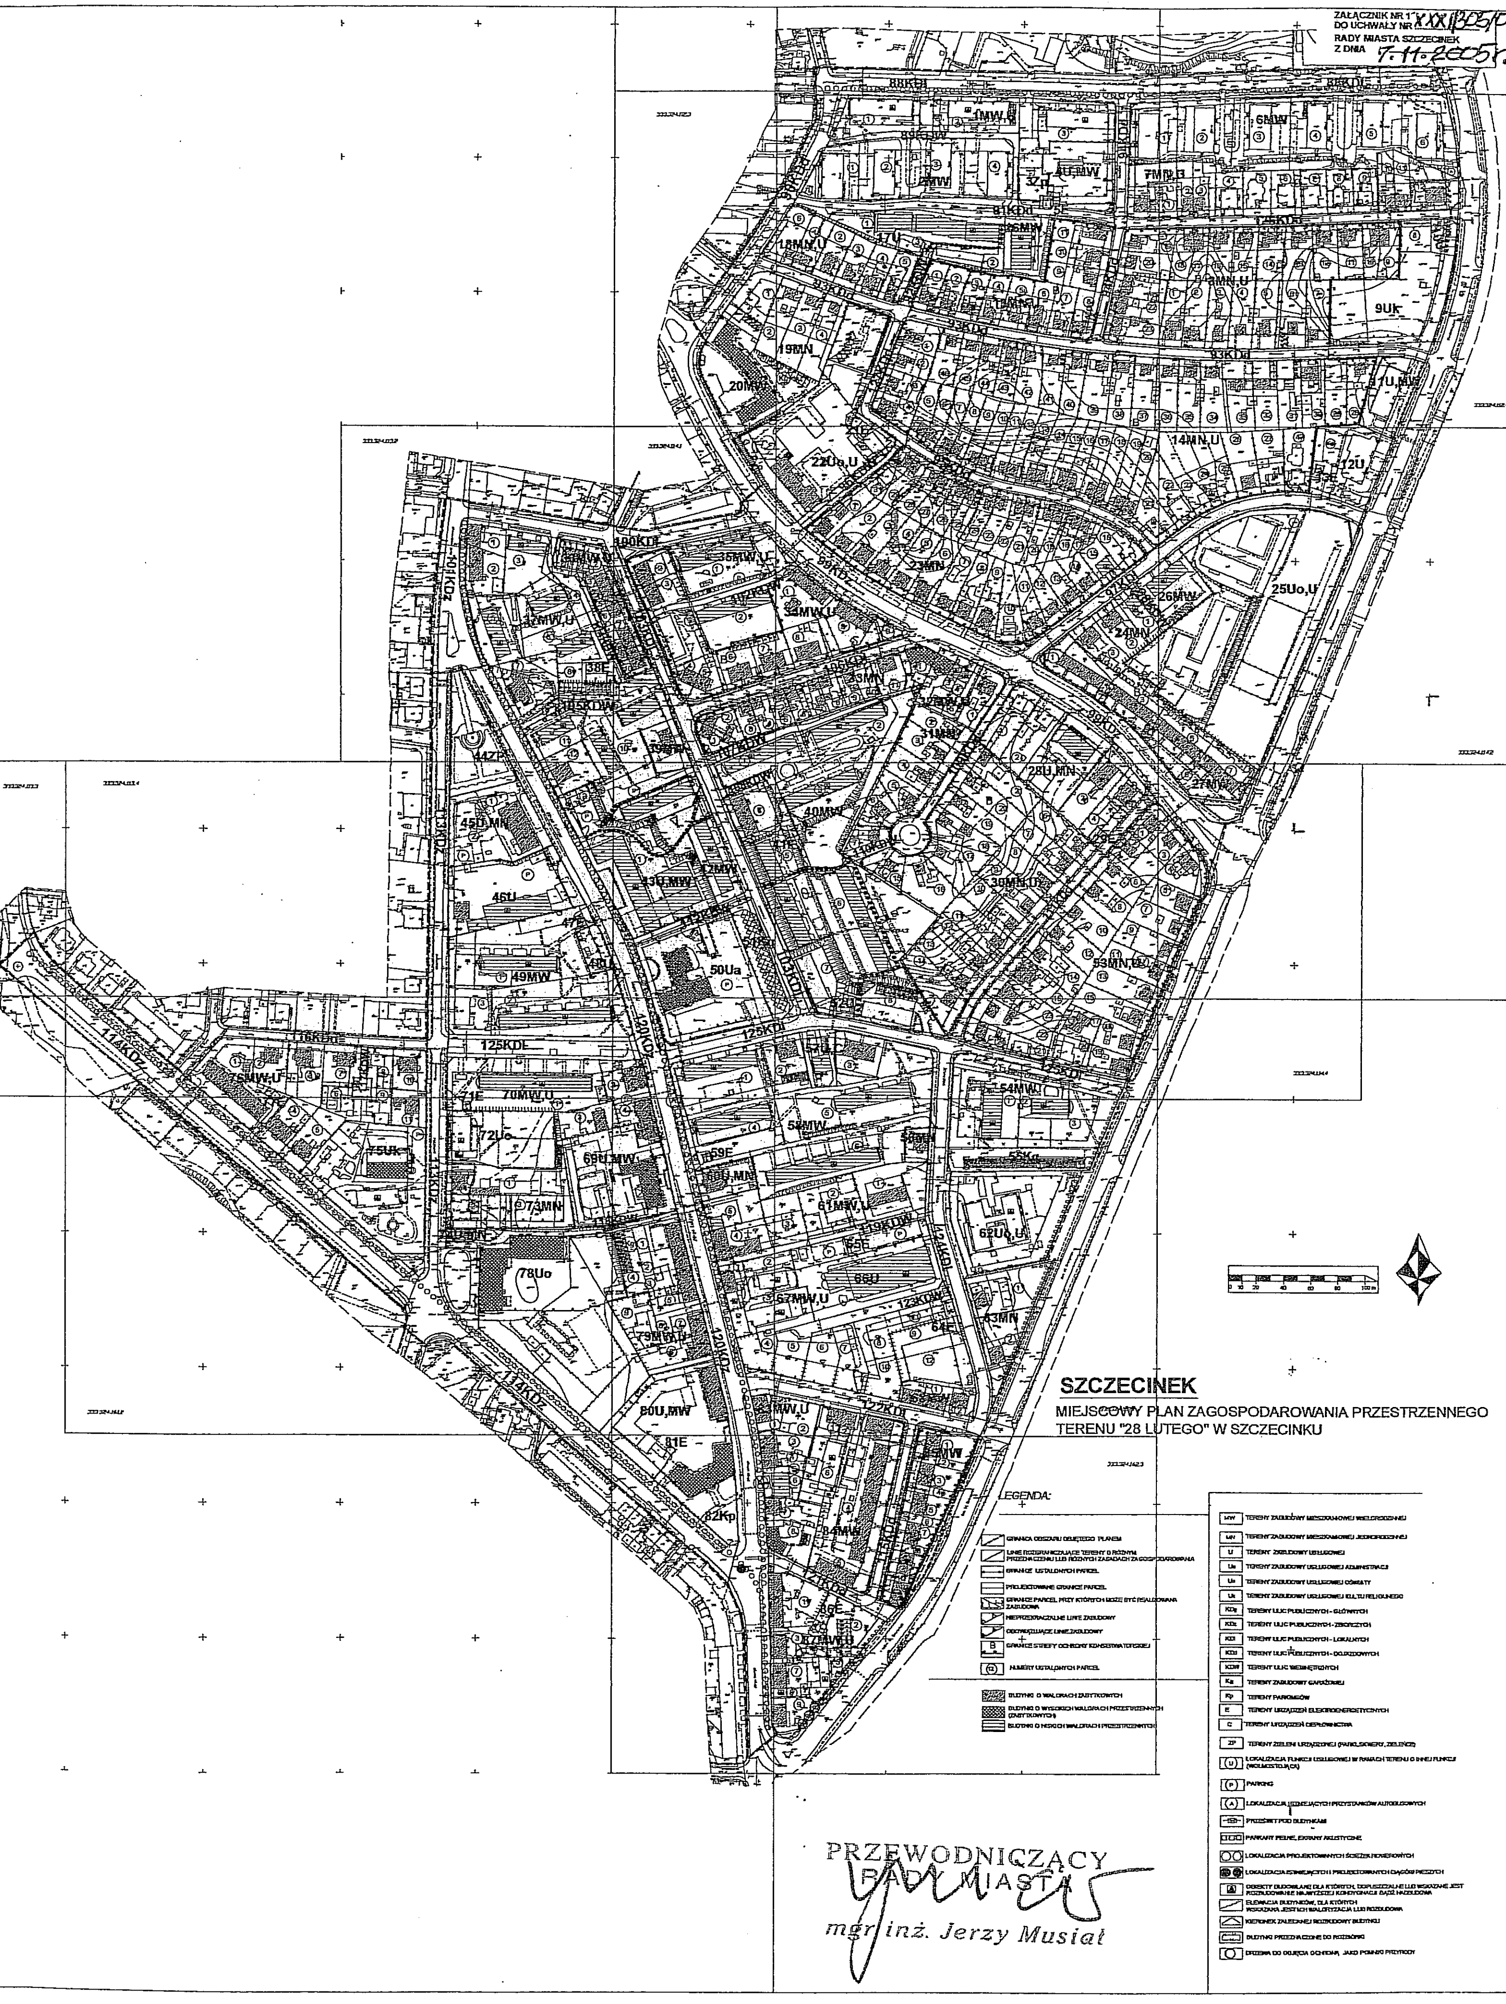
88KDl
1MW
6MW
9Uk
14MN,U
12U
25Uo,U
26MW
24MN
23MN
19MN
20MW
22Uo,U
35MW,U
34MW,U
27MW
40MW
46U
49MW
50Ua
125KDl
70MW,U
72Uo
73MN
75Uk
78Uo
80U,MW
81E
82Kp
84MW
86E
87MW,U
114KDz
120KDl
54MW,U
55Kg
58MW
61MW,U
62Uo,U
63MN
66U
67MW,U
0 10 20 40 60 80 100 m
LEGENDA:
GRANICA OBSZARU OBJĘTEGO PLANEM
LINIE ROZGRANICZAJĄCE TERENY O RÓŻNYM PRZEZNACZENIU LUB RÓŻNYCH ZASADACH ZAGOSPODAROWANIA
GRANICE USTALONYCH PARCEL
PROJEKTOWANE GRANICE PARCEL
GRANICE PARCEL, PRZY KTÓRYCH MOŻE BYĆ REALIZOWANA ZABUDOWA
NIEPRZEKRACZALNE LINIE ZABUDOWY
OBOWIĄZUJĄCE LINIE ZABUDOWY
B GRANICE STREFY OCHRONY KONSERWATORSKIEJ
NUMERY USTALONYCH PARCEL
BUDYNKI O WALORACH ZABYTKOWYCH
BUDYNKI O WYSOKICH WALORACH PRZESTRZENNYCH (ZABYTKOWYCH)
BUDYNKI O NISKICH WALORACH PRZESTRZENNYCH
MW TERENY ZABUDOWY MIESZKANIOWEJ WIELORODZINNEJ
MN TERENY ZABUDOWY MIESZKANIOWEJ JEDNORODZINNEJ
U TERENY ZABUDOWY USŁUGOWEJ
Ua TERENY ZABUDOWY USŁUGOWEJ ADMINISTRACJI
Uo TERENY ZABUDOWY USŁUGOWEJ OŚWIATY
Uk TERENY ZABUDOWY USŁUGOWEJ KULTU RELIGIJNEGO
KDg TERENY ULIC PUBLICZNYCH - GŁÓWNYCH
KDz TERENY ULIC PUBLICZNYCH - ZBIORCZYCH
KDl TERENY ULIC PUBLICZNYCH - LOKALNYCH
KDd TERENY ULIC PUBLICZNYCH - DOJAZDOWYCH
KDW TERENY ULIC WEWNĘTRZNYCH
Kg TERENY ZABUDOWY GARAŻOWEJ
Kp TERENY PARKINGÓW
E TERENY URZĄDZEŃ ELEKTROENERGETYCZNYCH
C TERENY URZĄDZEŃ CIEPŁOWNICTWA
ZP TERENY ZIELENI URZĄDZONEJ (PARKI, SKWERY, ZIELEŃCE)
U LOKALIZACJA FUNKCJI USŁUGOWEJ W RAMACH TERENU O INNEJ FUNKCJI (WOLNOSTOJĄCA)
P PARKING
A LOKALIZACJA ISTNIEJĄCYCH PRZYSTANKÓW AUTOBUSOWYCH
PRZEŚWIT POD BUDYNKAMI
PARKANY PEŁNE, EKRANY AKUSTYCZNE
LOKALIZACJA PROJEKTOWANYCH ŚCIEŻEK ROWEROWYCH
LOKALIZACJA ISTNIEJĄCYCH I PROJEKTOWANYCH CIĄGÓW PIESZYCH
OBIEKTY BUDOWLANE DLA KTÓRYCH DOPUSZCZALNE LUB WSKAZANE JEST ROZBUDOWANIE NAJWYŻSZEJ KONDYGNACJI BĄDŹ NADBUDOWA
ELEWACJA BUDYNKÓW, DLA KTÓRYCH WSKAZANA JEST ICH WALORYZACJA LUB ROZBUDOWA
KIERUNEK ZALECANEJ ROZBUDOWY BUDYNKU
BUDYNKI PRZEZNACZONE DO ROZBIÓRKI
DRZEWA DO OBJĘCIA OCHRONĄ JAKO POMNIKI PRZYRODY

SZCZECINEK

MIEJSCOWY PLAN ZAGOSPODAROWANIA PRZESTRZENNEGO TERENU "28 LUTEGO" W SZCZECINKU

PRZEWODNICZĄCY
RADY MIASTA
mgr inż. Jerzy Musiał