MIEJSCOWY PLAN ZAGOSPODAROWANIA PRZESTRZENNEGO "NARUTOWICZA II" W SZCZECINKU

ZAŁĄCZNIK NR 1 DO UCHWAŁY NR..... RADY MIASTA SZCZECINEK Z DNIA .....2022 R. (DZ. URZ. WOJ. ZACHODNIOPOMORSKIEGO NR.....POZ.....Z DNIA.....2022R.)

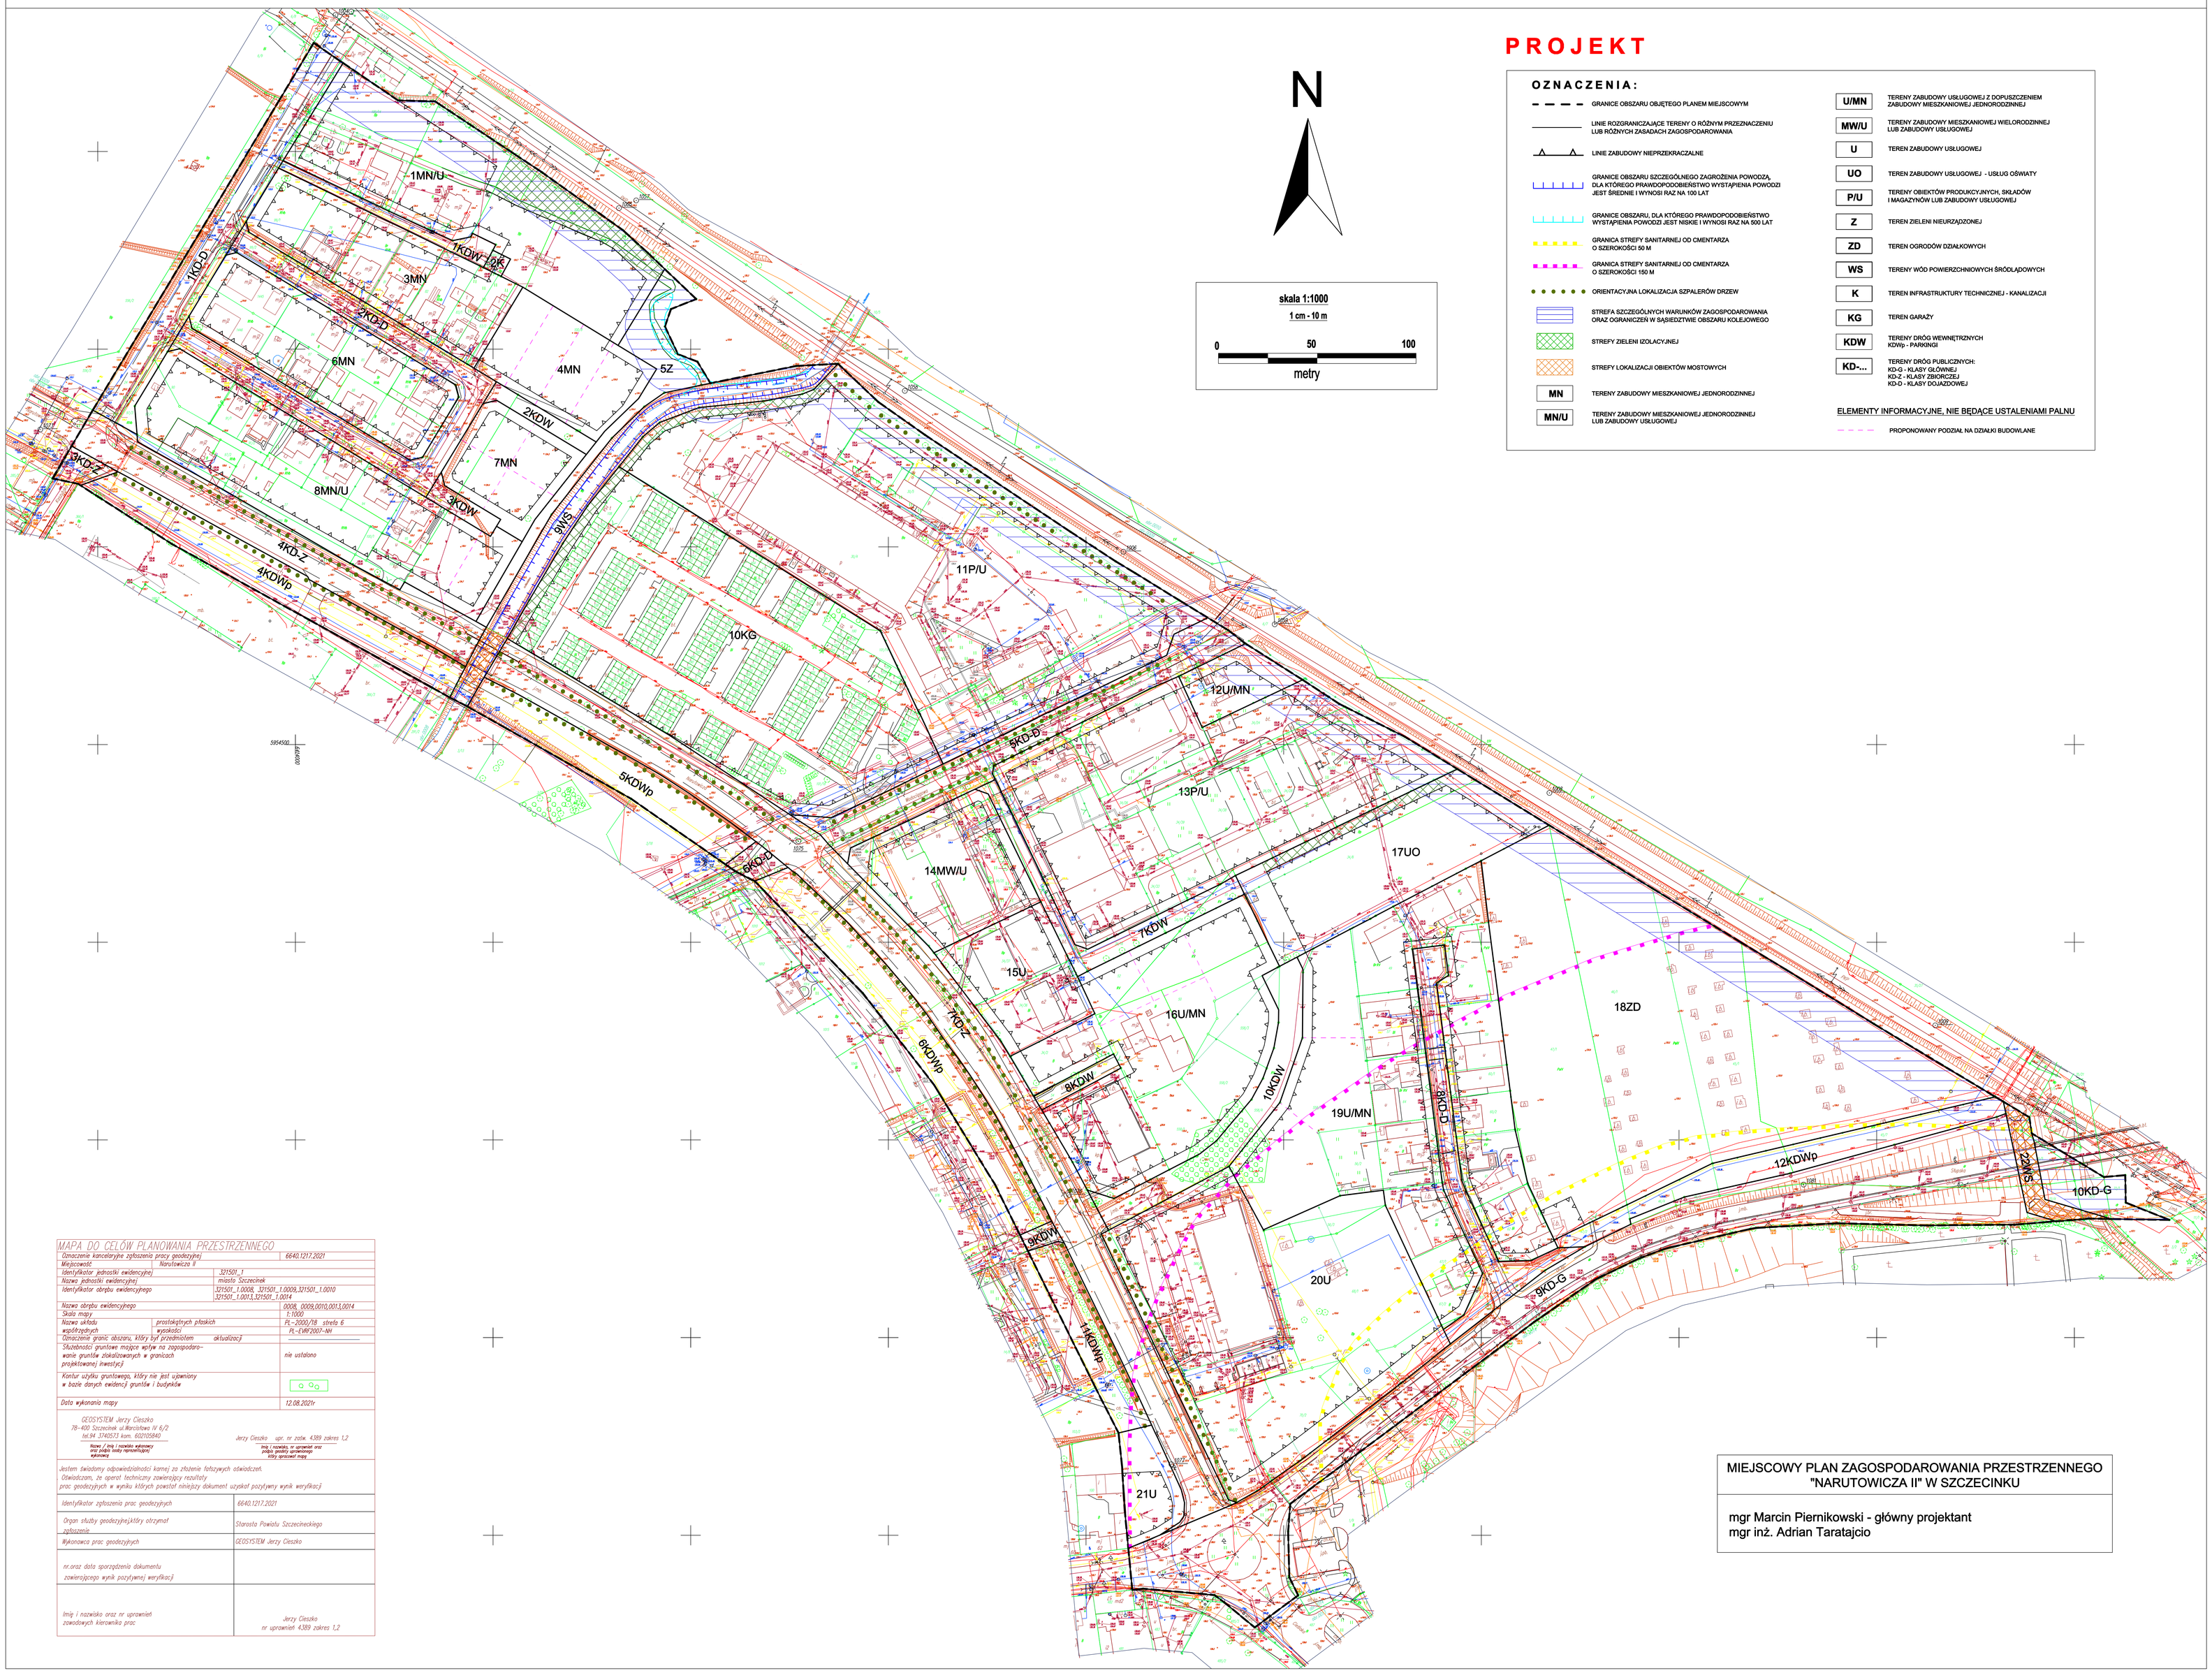

PROJEKT

OZNACZENIA:

- GRANICE OBSZARU OBJĘTEGO PLANEM MIEJSCOWYM
- LINIE ROZGRANICZAJĄCE TERENY O RÓŻNYM PRZEZNACZENIU LUB RÓŻNYCH ZASADACH ZAGOSPODAROWANIA
- LINIE ZABUDOWY NIEPRZEKRACZALNE
- GRANICE OBSZARU SZCZEGÓLNIEGO ZAGROŻENIA POWODZĄ, DLA KTÓREGO PRAWDOPODOBIEŃSTWO WYSTĄPIENIA POWODZI JEST ŚREDNIE I WYNOSI RAZ NA 100 LAT
- GRANICE OBSZARU, DLA KTÓREGO PRAWDOPODOBIEŃSTWO WYSTĄPIENIA POWODZI JEST NISKIE I WYNOSI RAZ NA 500 LAT
- GRANICA STREFY SANITARNEJ OD CMENTARZA O SZEROKOŚCI 50 M
- GRANICA STREFY SANITARNEJ OD CMENTARZA O SZEROKOŚCI 150 M
- ORIENTACYJNA LOKALIZACJA SZPALERÓW DRZEW
- STREFA SZCZEGÓLNYCH WARUNKÓW ZAGOSPODAROWANIA ORAZ OGRANICZEŃ W SĄSIEDZTWIE OBSZARU KOLEJOWEGO
- STREFY ZIELENI IZOLACYJNEJ
- STREFY LOKALIZACJI OBIEKTÓW MOSTOWYCH
- **MN** TERENY ZABUDOWY MIESZKANIOWEJ JEDNORODZINNEJ
- **MN/U** TERENY ZABUDOWY MIESZKANIOWEJ JEDNORODZINNEJ LUB ZABUDOWY USŁUGOWEJ
- **U/MN** TERENY ZABUDOWY USŁUGOWEJ Z DOPUSZCZENIEM ZABUDOWY MIESZKANIOWEJ JEDNORODZINNEJ
- **MW/U** TERENY ZABUDOWY MIESZKANIOWEJ WIELORODZINNEJ LUB ZABUDOWY USŁUGOWEJ
- **U** TEREN ZABUDOWY USŁUGOWEJ
- **UO** TEREN ZABUDOWY USŁUGOWEJ - USŁUG OŚWIATY
- **P/U** TERENY OBIEKTÓW PRODUKCYJNYCH, SKŁADÓW I MAGAZYNÓW LUB ZABUDOWY USŁUGOWEJ
- **Z** TEREN ZIELENI NIEURZĄDZONEJ
- **ZD** TEREN OGRODÓW DZIAŁKOWYCH
- **WS** TERENY WÓD POWIERZCHNIOWYCH ŚRÓDLĄDOWYCH
- **K** TEREN INFRASTRUKTURY TECHNICZNEJ - KANALIZACJI
- **KG** TEREN GARAŻY
- **KDW** TERENY DRÓG WEWNĘTRZNYCH KDWp - PARKINGI
- **KD-...** TERENY DRÓG PUBLICZNYCH: KD-G - KLASY GŁÓWNEJ KD-Z - KLASY ZBIORCZEJ KD-D - KLASY DOJAZDOWEJ

ELEMENTY INFORMACYJNE, NIE BĘDĄCE USTALENIAMI PALNU

- PROPONOWANY PODZIAŁ NA DZIAŁKI BUDOWLANE

MAPA DO CELÓW PLANOWANIA PRZESTRZENNEGO

Oznaczenie kancelaryjne zgłoszenia pracy geodezyjnej	6640.1217.2021
Miejscowość / Narutowicza II	
Identyfikator jednostki ewidencyjnej	321501_1
Nazwa jednostki ewidencyjnej	miasto Szczecinek
Identyfikator obrębu ewidencyjnego	321501_1.0008, 321501_1.0009,321501_1.0010 321501_1.0013,321501_1.0014
Nazwa obrębu ewidencyjnego	0008, 0009,0010,0013,0014
Skala mapy	1:1000
Nazwa układu / prostokątnych płaskich	PL-2000/18 strefa 6
współrzędnych / wysokości	PL-EVRF2007-NH
Oznaczenie granic obszaru, który był przedmiotem aktualizacji	
Służebności gruntowe mające wpływ na zagospodarowanie gruntów zlokalizowanych w granicach projektowanej inwestycji	nie ustalono
Kontur użytku gruntowego, który nie jest ujawniony w bazie danych ewidencji gruntów i budynków	
Data wykonania mapy	12.08.2021r

GEOSYSTEM Jerzy Cieszko
78-400 Szczecinek ul.Warszawska IV 6/2
tel.94 3742013, kom. 602105840
Nazwa / imię i nazwisko wykonawcy oraz podpis osoby reprezentującej wykonawcę

Jerzy Cieszko upr. nr zaśw. 4389 zakres 1,2
Imię i nazwisko, nr uprawnień oraz podpis geodety uprawnionego który sprawował nadzór

Jestem świadomy odpowiedzialności karnej za złożenie fałszywych oświadczeń.
Oświadczam, że operat techniczny zawierający rezultaty prac geodezyjnych w wyniku których powstał niniejszy dokument uzyskał pozytywny wynik weryfikacji

Identyfikator zgłoszenia prac geodezyjnych	6640.1217.2021
Organ służby geodezyjnej,który otrzymał zgłoszenie	Starosta Powiatu Szczecineckiego
Wykonawca prac geodezyjnych	GEOSYSTEM Jerzy Cieszko
nr.oraz data sporządzenia dokumentu zawierającego wynik pozytywnej weryfikacji	
Imię i nazwisko oraz nr uprawnień zawodowych kierownika prac	Jerzy Cieszko nr uprawnień 4389 zakres 1,2

MIEJSCOWY PLAN ZAGOSPODAROWANIA PRZESTRZENNEGO "NARUTOWICZA II" W SZCZECINKU

mgr Marcin Piernikowski - główny projektant
mgr inż. Adrian Taratajcio