MIEJSCOWY PLAN ZAGOSPODAROWANIA PRZESTRZENNEGO TERENU "WINNICZNA" W SZCZECINKU

ZAŁĄCZNIK NR 1 DO UCHWAŁY NR XXXIII/ 354 / 09 RADY MIASTA SZCZECINEK Z DNIA 10 CZERWCA 2009 R.
(DZ.UWOJ.ZACHODNIOPOMORSKIEGO NR 59 POZ. 1587 Z DNIA 27-08-2009R.)

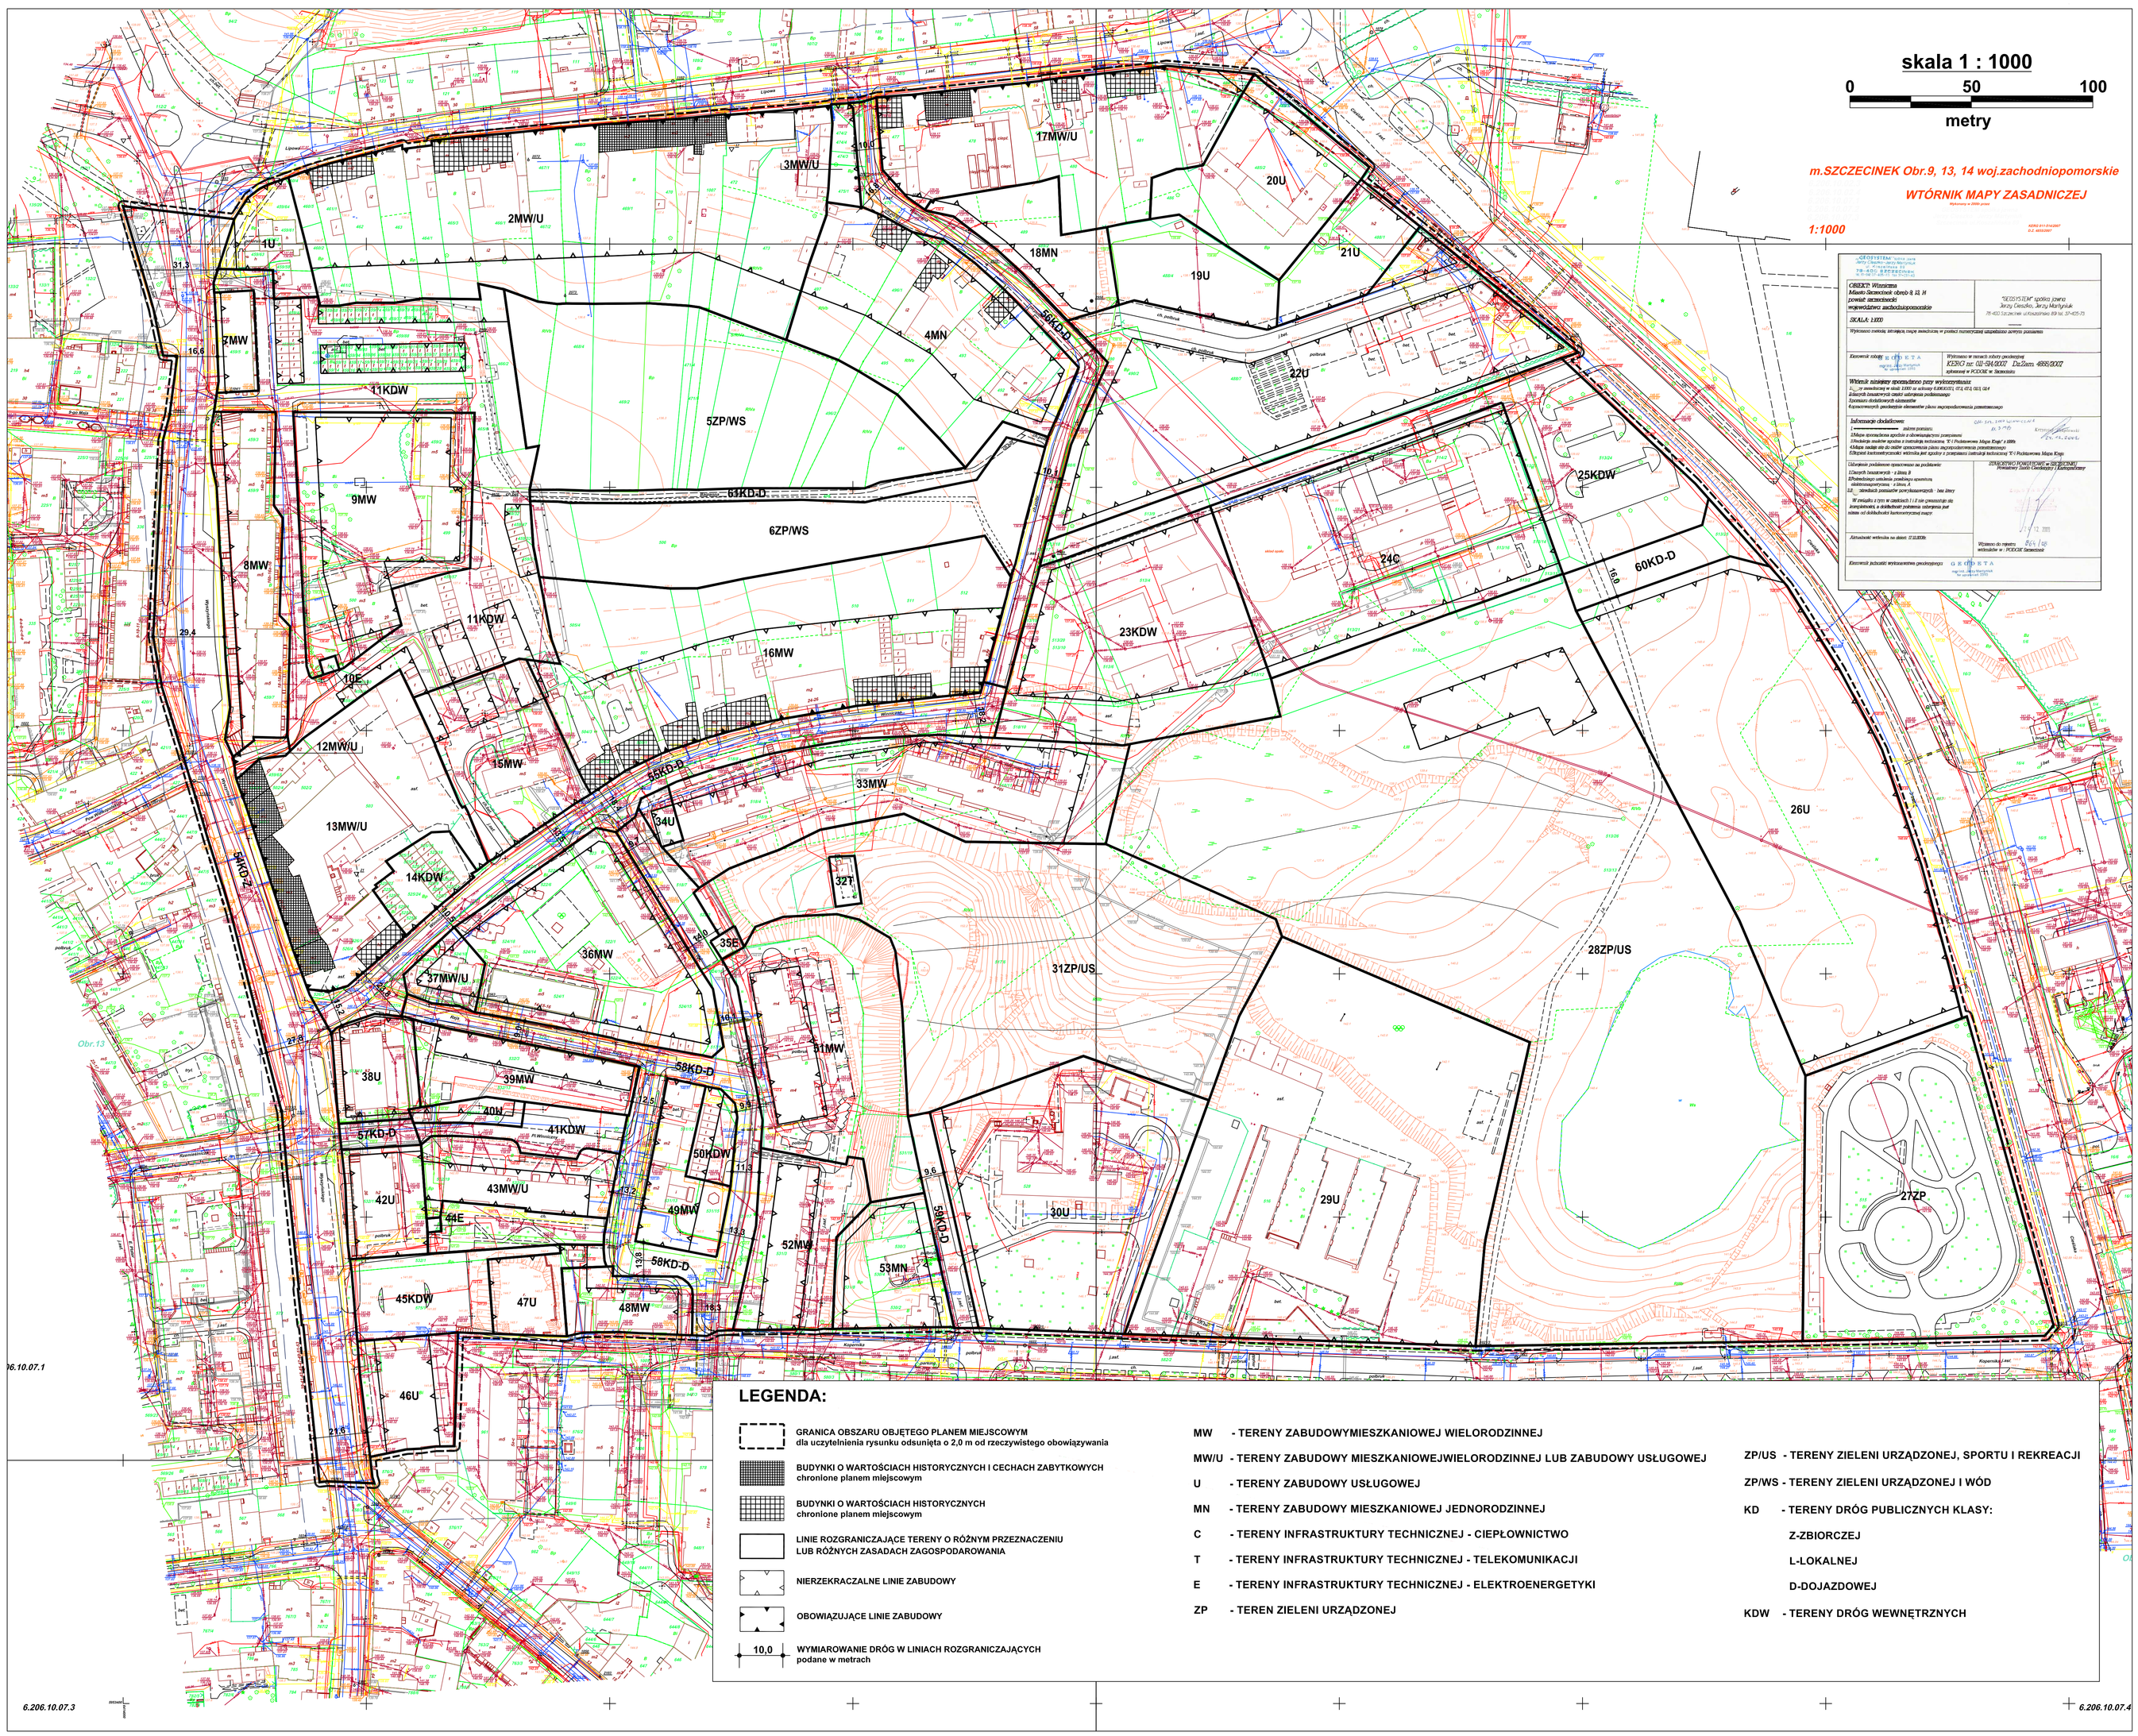

LEGENDA:

- GRANICA OBSZARU OBJĘTEGO PLANEM MIEJSCOWYM dla uczytelnienia rysunku odsunięta o 2,0 m od rzeczywistego obowiązywania
- BUDYNKI O WARTOŚCIACH HISTORYCZNYCH I CECHACH ZABYTKOWYCH chronione planem miejscowym
- BUDYNKI O WARTOŚCIACH HISTORYCZNYCH chronione planem miejscowym
- LINIE ROZGRANICZAJĄCE TERENY O RÓŻNYM PRZEZNACZENIU LUB RÓŻNYCH ZASADACH ZAGOSPODAROWANIA
- NIERZEKRACZALNE LINIE ZABUDOWY
- OBOWIĄZUJĄCE LINIE ZABUDOWY
- 10,0 WYMIAROWANIE DRÓG W LINIACH ROZGRANICZAJĄCYCH podane w metrach

MW - TERENY ZABUDOWYMIESZKANIOWEJ WIELORODZINNEJ

MW/U - TERENY ZABUDOWY MIESZKANIOWEJWIELORODZINNEJ LUB ZABUDOWY USŁUGOWEJ

U - TERENY ZABUDOWY USŁUGOWEJ

MN - TERENY ZABUDOWY MIESZKANIOWEJ JEDNORODZINNEJ

C - TERENY INFRASTRUKTURY TECHNICZNEJ - CIEPŁOWNICTWO

T - TERENY INFRASTRUKTURY TECHNICZNEJ - TELEKOMUNIKACJI

E - TERENY INFRASTRUKTURY TECHNICZNEJ - ELEKTROENERGETYKI

ZP - TEREN ZIELENI URZĄDZONEJ

ZP/US - TERENY ZIELENI URZĄDZONEJ, SPORTU I REKREACJI

ZP/WS - TERENY ZIELENI URZĄDZONEJ I WÓD

KD - TERENY DRÓG PUBLICZNYCH KLASY:

Z-ZBIORCZEJ

L-LOKALNEJ

D-DOJAZDOWEJ

KDW - TERENY DRÓG WEWNĘTRZNYCH